


ВНЕСЕНИЕ ИЗМЕНЕНИЙ В ГЕНЕРАЛЬНЫЙ ПЛАН ОДИНЦОВСКОГО ГОРОДСКОГО ОКРУГА МОСКОВСКОЙ ОБЛАСТИ, ЗА ИСКЛЮЧЕНИЕМ ТЕРРИТОРИИ БЫВШЕГО ГОРОДСКОГО ОКРУГА ЗВЕНИГОРОД МОСКОВСКОЙ ОБЛАСТИ, ПРИМЕНИТЕЛЬНО К НАСЕЛЕННОМУ ПУНКТУ СЕЛО ЮДИНО

КАРТА ГРАНИЦ НАСЕЛЕННОГО ПУНКТА ПРИМЕНИТЕЛЬНО К НАСЕЛЕННОМУ ПУНКТУ СЕЛО ЮДИНО

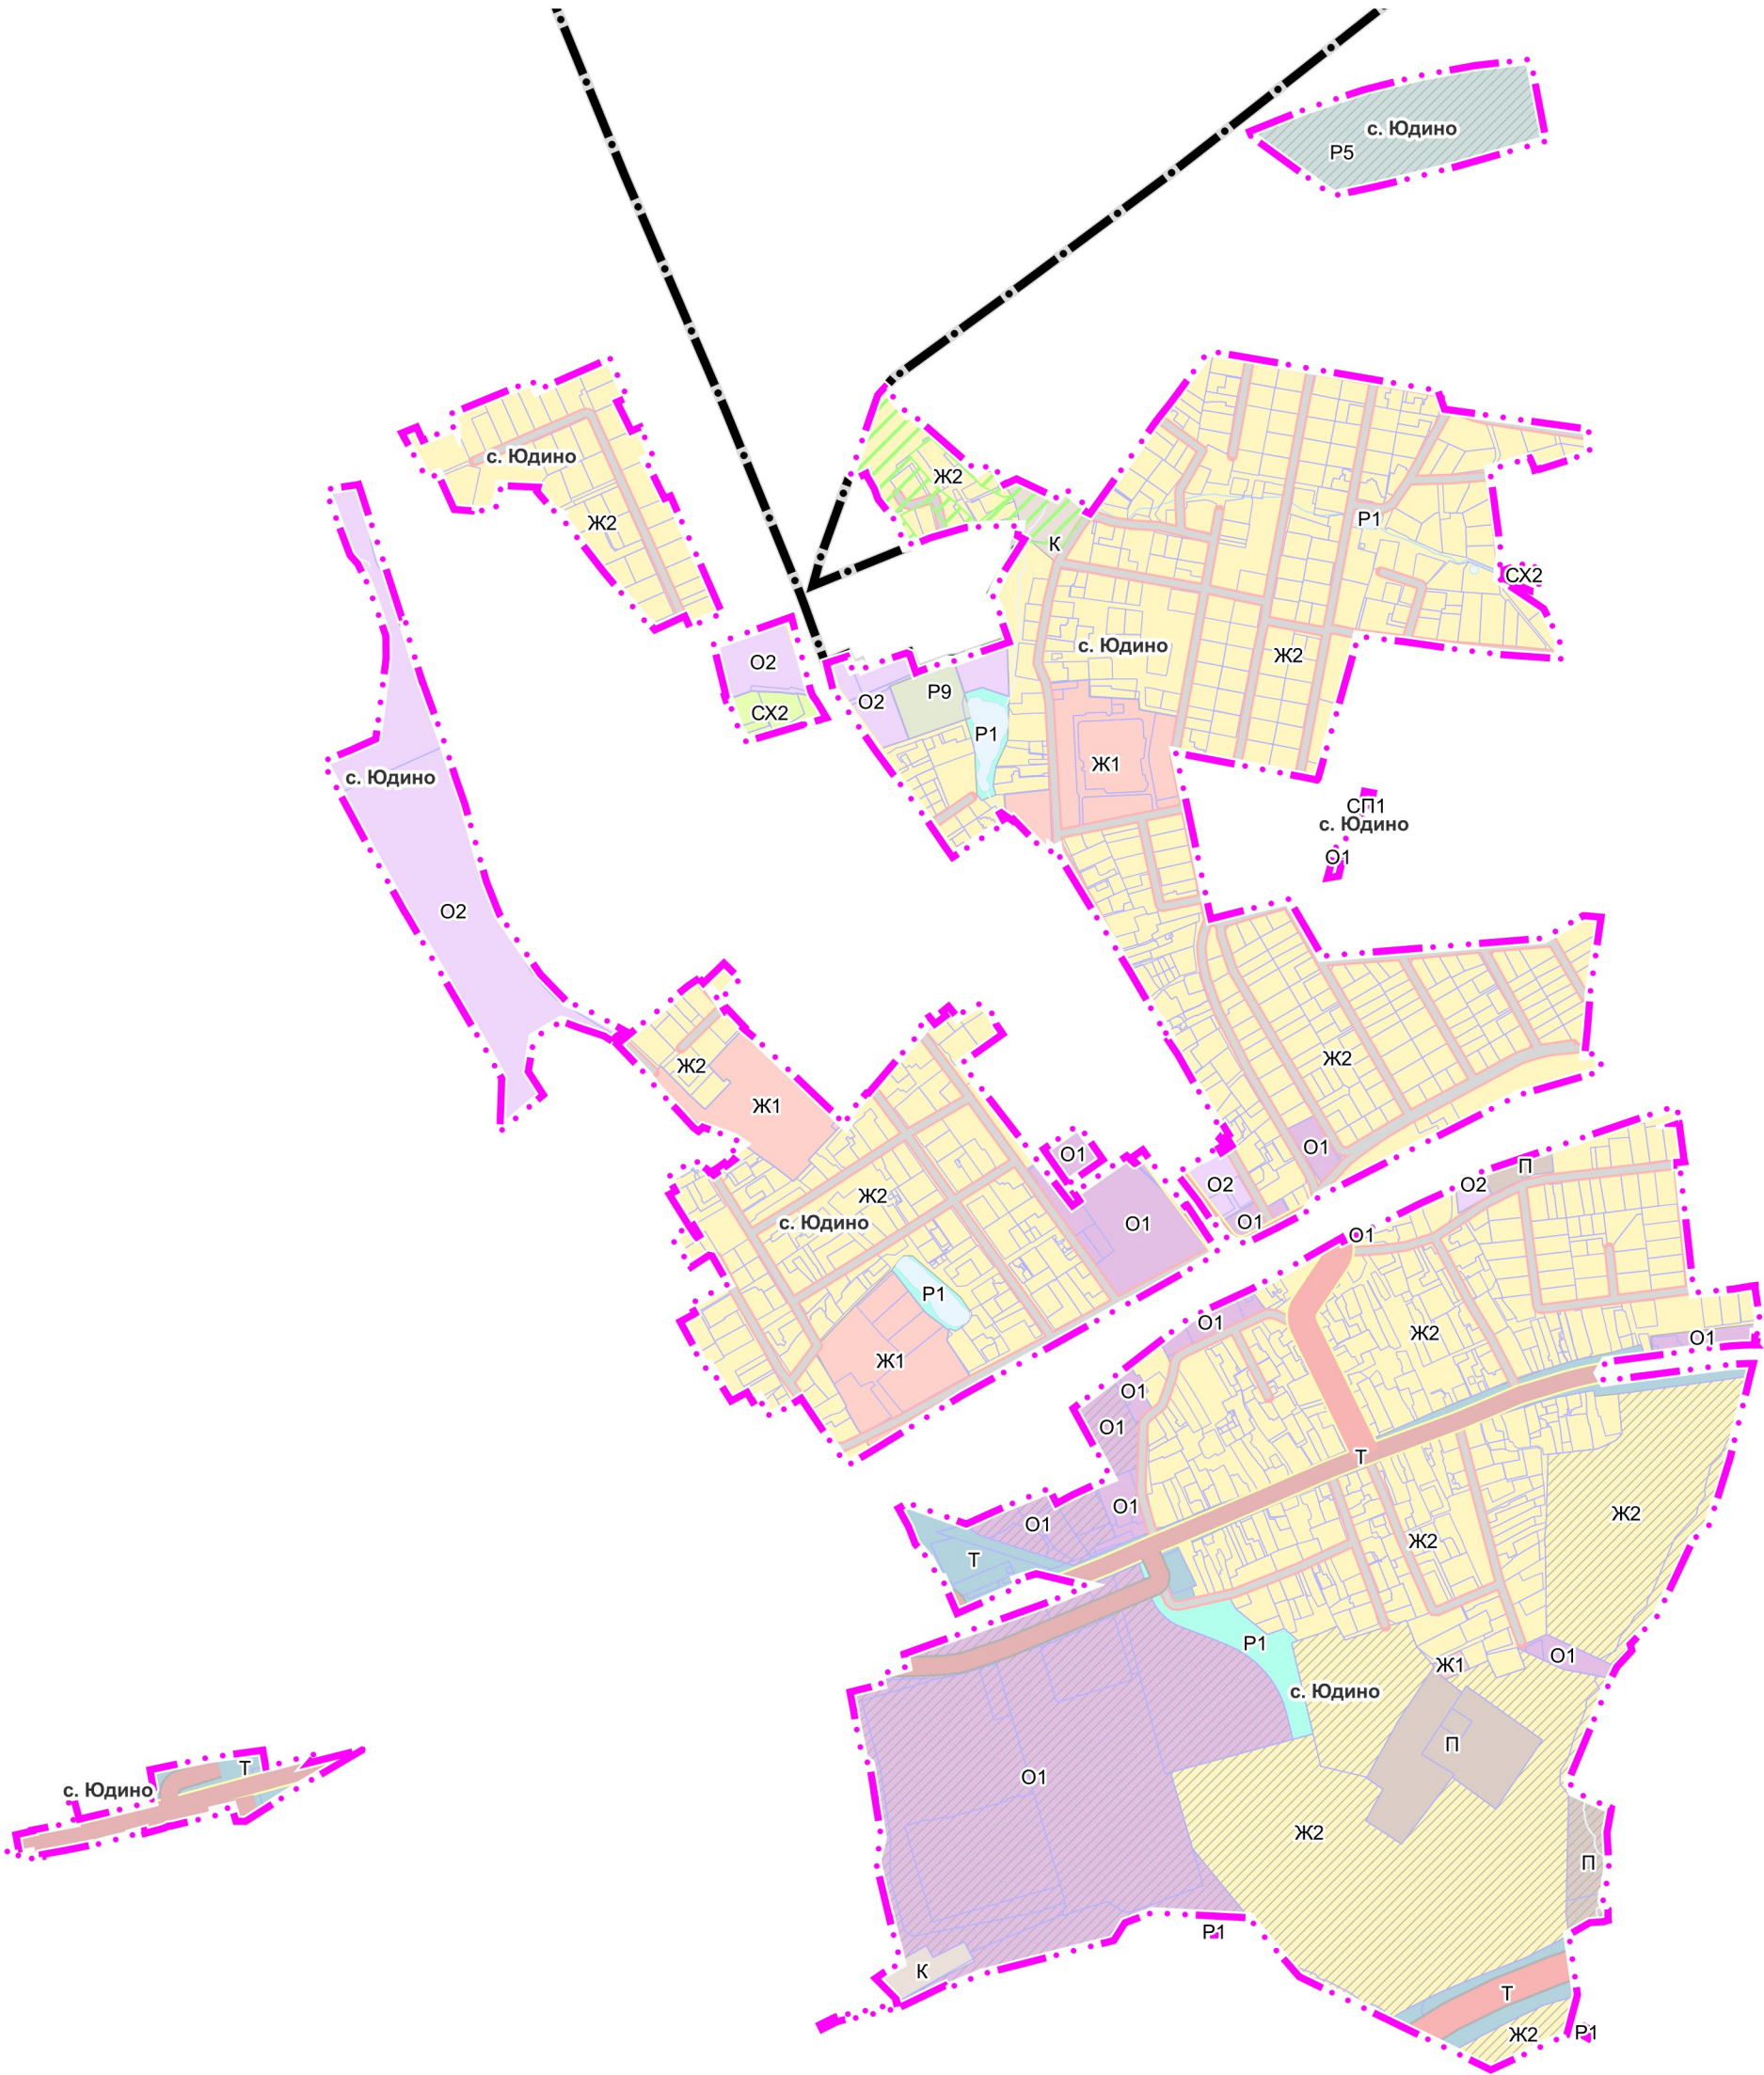

УСЛОВНЫЕ ОБОЗНАЧЕНИЯ

Границы



Одинцовского городского округа Московской области



населенного пункта с. Юдино (утверждаемые)



земельных участков, поставленных на кадастровый учет



территории лесного поселка:
с. Юдино, квартал 113, выделы 12, 14, 20, 21
Пионерского участкового лесничества Звенигородского лесничества
в соответствии с Распоряжением Правительства Московской области
№ 200-РП от 02.04.2021

Функциональные зоны



Ж1 Зона застройки многоквартирными жилыми домами



Ж2 Зона застройки индивидуальными и блокированными жилыми домами



О1 Многофункциональная общественно-деловая зона



О2 Зона специализированной общественной застройки



П Производственная зона



К Коммунально-складская зона



Т Зона транспортной инфраструктуры



CX2 Зона, предназначенная для ведения садоводства и огородничества



Р1 Зона озелененных территорий (лесопарки, парки, сады, скверы,
бульвары, городские леса и другие)



Р5 Зона объектов отдыха и туризма



Р9 Зона осуществления историко-культурной деятельности



СП1 Зона кладбищ



Планируемые функциональные зоны

Поверхностные водные объекты *



Водоток (река, ручей, канал)



Водопропускная труба



Земли, покрытые поверхностными водами

* Отображены в информационных целях, не являются предметом утверждения генерального плана

Должность	ФИО	Подпись	Дата	Договор № 274-2024-Э от 03.10.2024			
Руководитель МГП	П.С. Богачев			Московская область, Одинцовский городской округ			
Зам. нач. отд. № 3 МГП	Н.В. Макаров						
Ведущий инженер отд. № 3 МГП	Е.В. Кимлева						
ГИП отд. № 3 МГП	А.В. Макаров			Внесение изменений в генеральный план Одинцовского городского округа Московской области, за исключением территории бывшего городского округа Звенигород Московской области, применительно к населенному пункту село Юдино	Стадия	Лист	Листов
						1	2
					НИИПИ Градостроительства ГАОУ МО «НИИПИ градостроительства»		
Проверил	Н.В. Макаров			Карта границ населенного пункта применительно к населенному пункту село Юдино Масштаб 1:10000			