


ВНЕСЕНИЕ ИЗМЕНЕНИЙ В ГЕНЕРАЛЬНЫЙ ПЛАН ОДИНЦОВСКОГО ГОРОДСКОГО ОКРУГА МОСКОВСКОЙ ОБЛАСТИ, ЗА ИСКЛЮЧЕНИЕМ ТЕРРИТОРИИ БЫВШЕГО ГОРОДСКОГО ОКРУГА ЗВЕНИГОРОД МОСКОВСКОЙ ОБЛАСТИ ПРИМЕНИТЕЛЬНО К НАСЕЛЕННОМУ ПУНКТУ П. НИКОЛИНА ГОРА

КАРТА ГРАНИЦ НАСЕЛЕННОГО ПУНКТА ПРИМЕНИТЕЛЬНО К НАСЕЛЕННОМУ ПУНКТУ П. НИКОЛИНА ГОРА

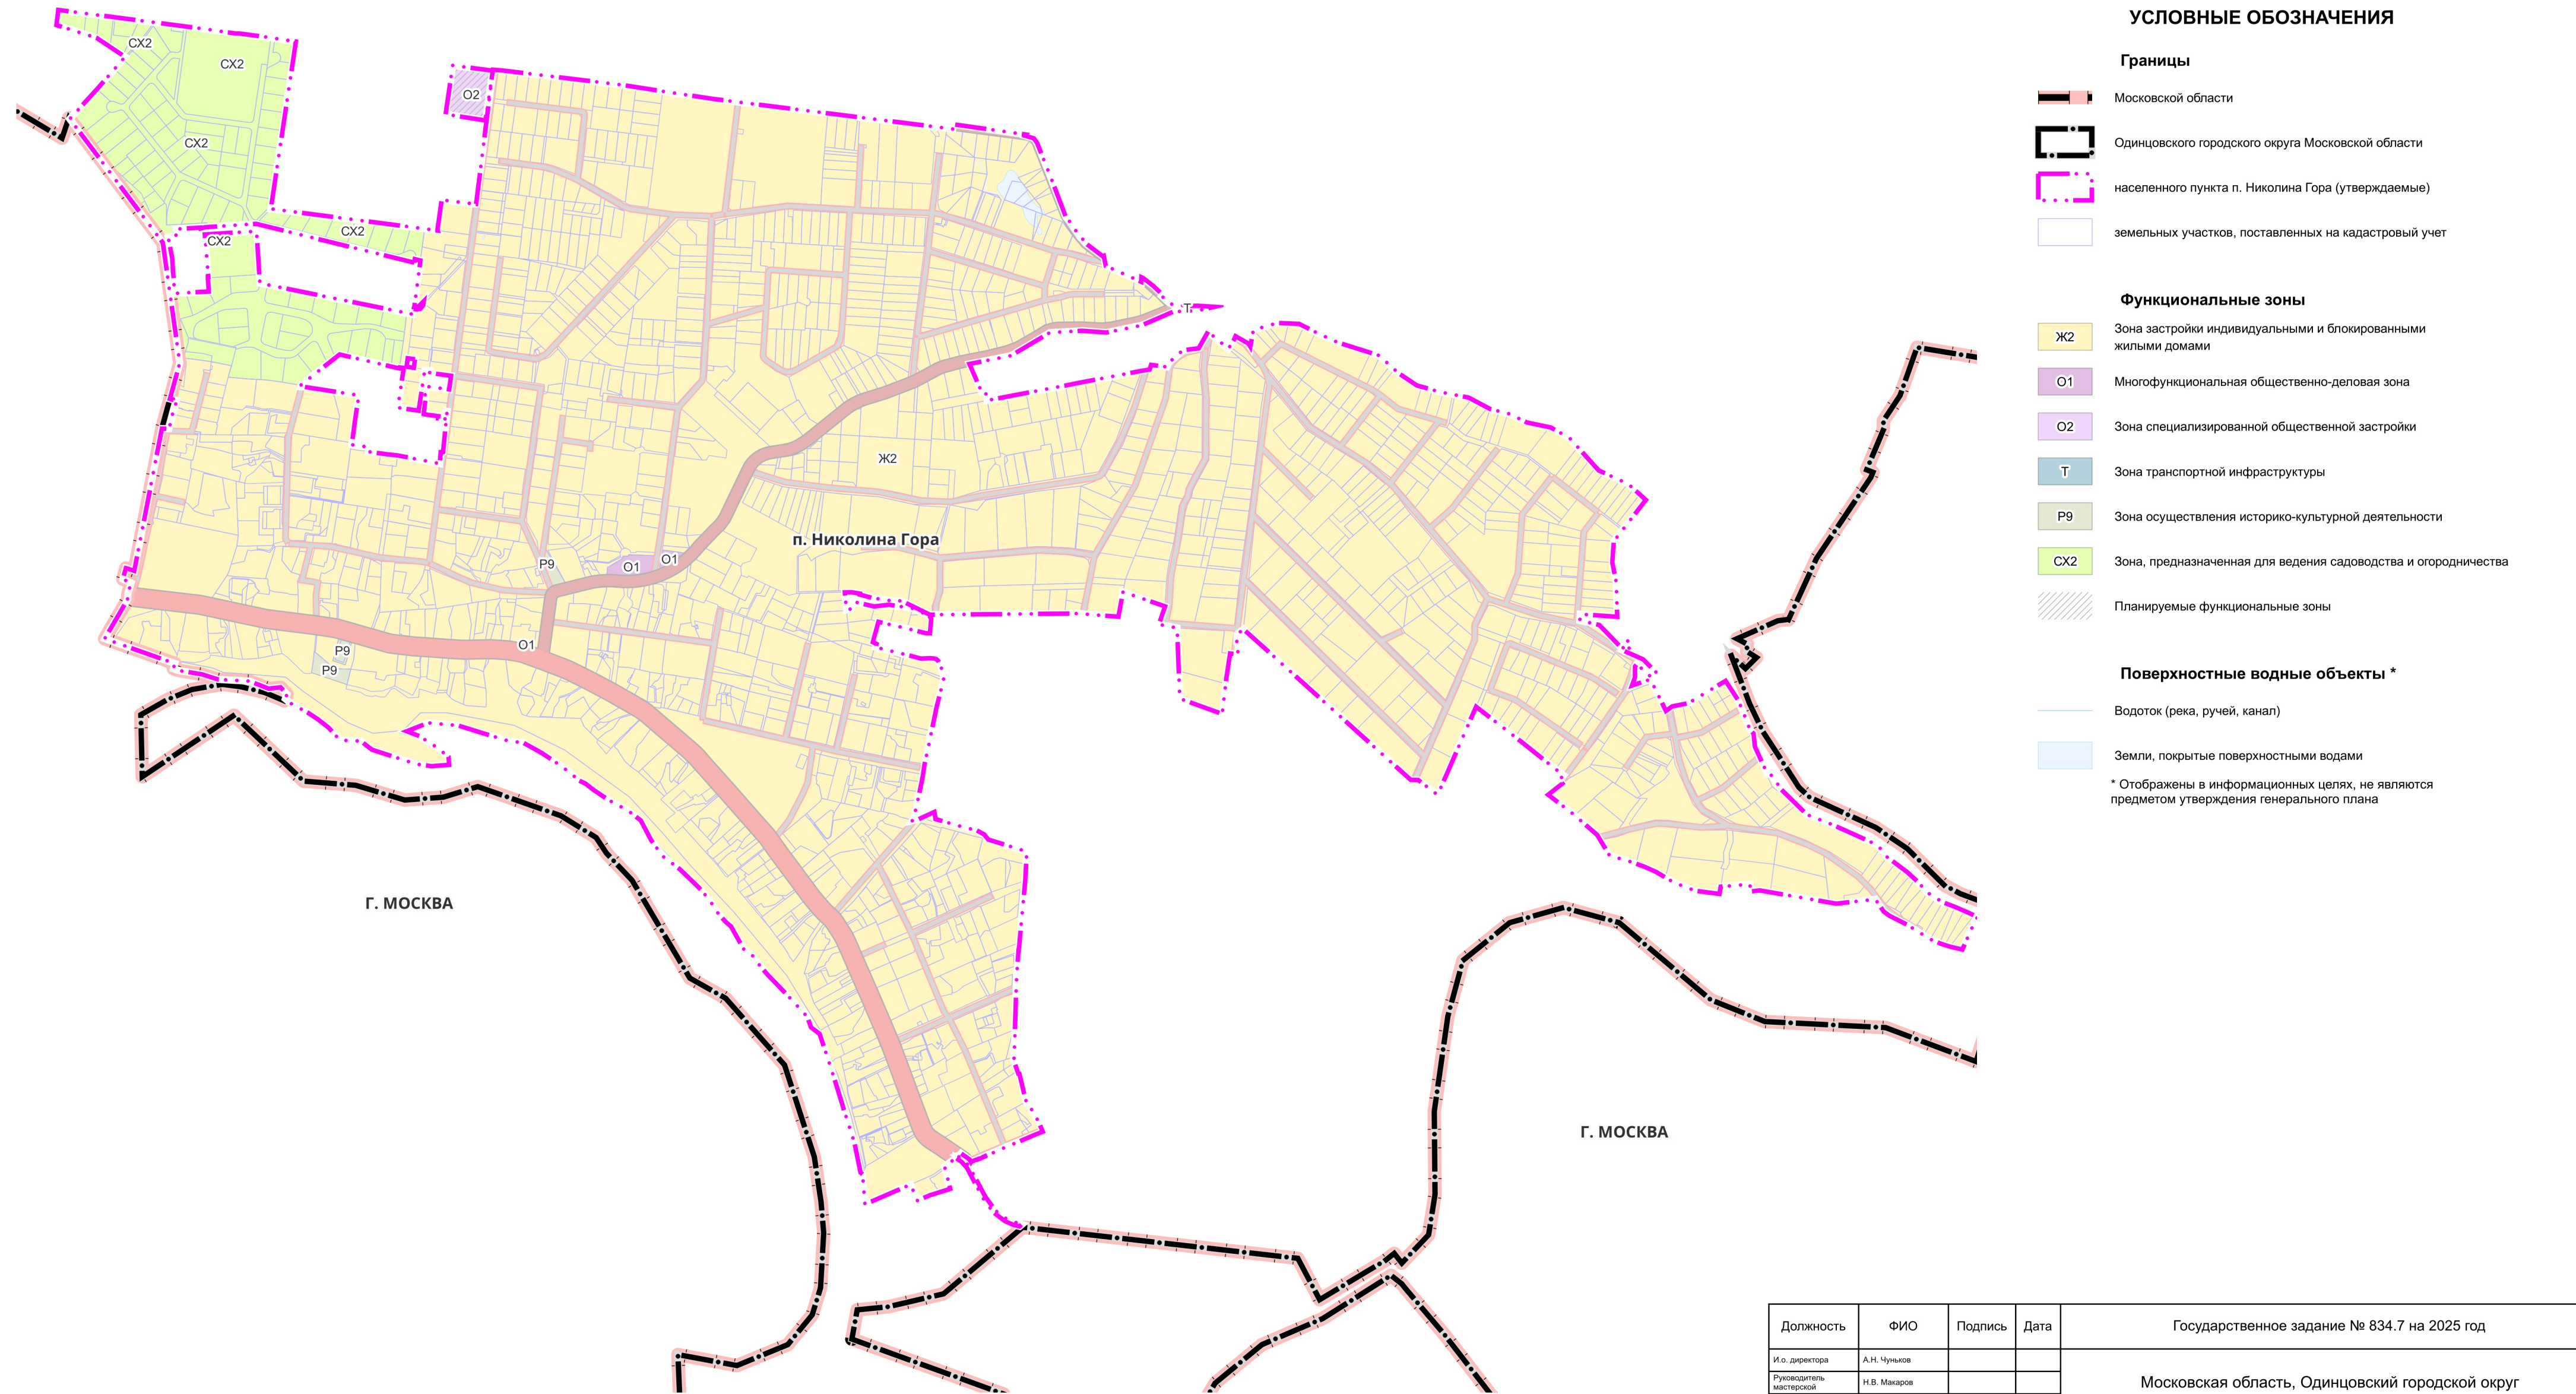

УСЛОВНЫЕ ОБОЗНАЧЕНИЯ

Границы

- Московской области
- Одинцовского городского округа Московской области
- населенного пункта п. Николина Гора (утверждаемые)
- земельных участков, поставленных на кадастровый учет

Функциональные зоны

- Ж2 Зона застройки индивидуальными и блокированными жилыми домами
- О1 Многофункциональная общественно-деловая зона
- О2 Зона специализированной общественной застройки
- Т Зона транспортной инфраструктуры
- Р9 Зона осуществления историко-культурной деятельности
- СХ2 Зона, предназначенная для ведения садоводства и огородничества
- Планируемые функциональные зоны

Поверхностные водные объекты *

- Водоток (река, ручей, канал)
- Земли, покрытые поверхностными водами

* Отображены в информационных целях, не являются предметом утверждения генерального плана

Должность	ФИО	Подпись	Дата	Государственное задание № 834.7 на 2025 год			
И.о. директора	А.Н. Чунцов			Московская область, Одинцовский городской округ			
Руководитель мастерской	Н.В. Макаров						
Начальник отдела	Е.В. Кимеева						
Главный инженер проекта	Е.А. Баранова			Внесение изменений в генеральный план Одинцовского городского округа Московской области, за исключением территории бывшего городского округа Звенигород Московской области применительно к населенному пункту п. Николина Гора	Стадия	Лист	Листов
Специалист	П.Д. Саталина					1	2
					НИИПИ градостроительства ГАОУ МО «НИИПИ градостроительства»		
Проверил	Н.В. Макаров			Карта границ населенного пункта применительно к населенному пункту п. Николина Гора Масштаб 1:10000			