


ВНЕСЕНИЕ ИЗМЕНЕНИЙ В ГЕНЕРАЛЬНЫЙ ПЛАН ОДИНЦОВСКОГО ГОРОДСКОГО ОКРУГА МОСКОВСКОЙ ОБЛАСТИ, ЗА ИСКЛЮЧЕНИЕМ ТЕРРИТОРИИ БЫВШЕГО ГОРОДСКОГО ОКРУГА ЗВЕНИГОРОД МОСКОВСКОЙ ОБЛАСТИ, ПРИМЕНИТЕЛЬНО К НАСЕЛЕННОМУ ПУНКТУ СЕЛО ЮДИНО

КАРТА ПЛАНИРУЕМОГО РАЗВИТИЯ ТРАНСПОРТНОЙ ИНФРАСТРУКТУРЫ РЕГИОНАЛЬНОГО ЗНАЧЕНИЯ ОДИНЦОВСКОГО ГОРОДСКОГО ОКРУГА МОСКОВСКОЙ ОБЛАСТИ ПРИМЕНИТЕЛЬНО К НАСЕЛЕННОМУ ПУНКТУ СЕЛО ЮДИНО

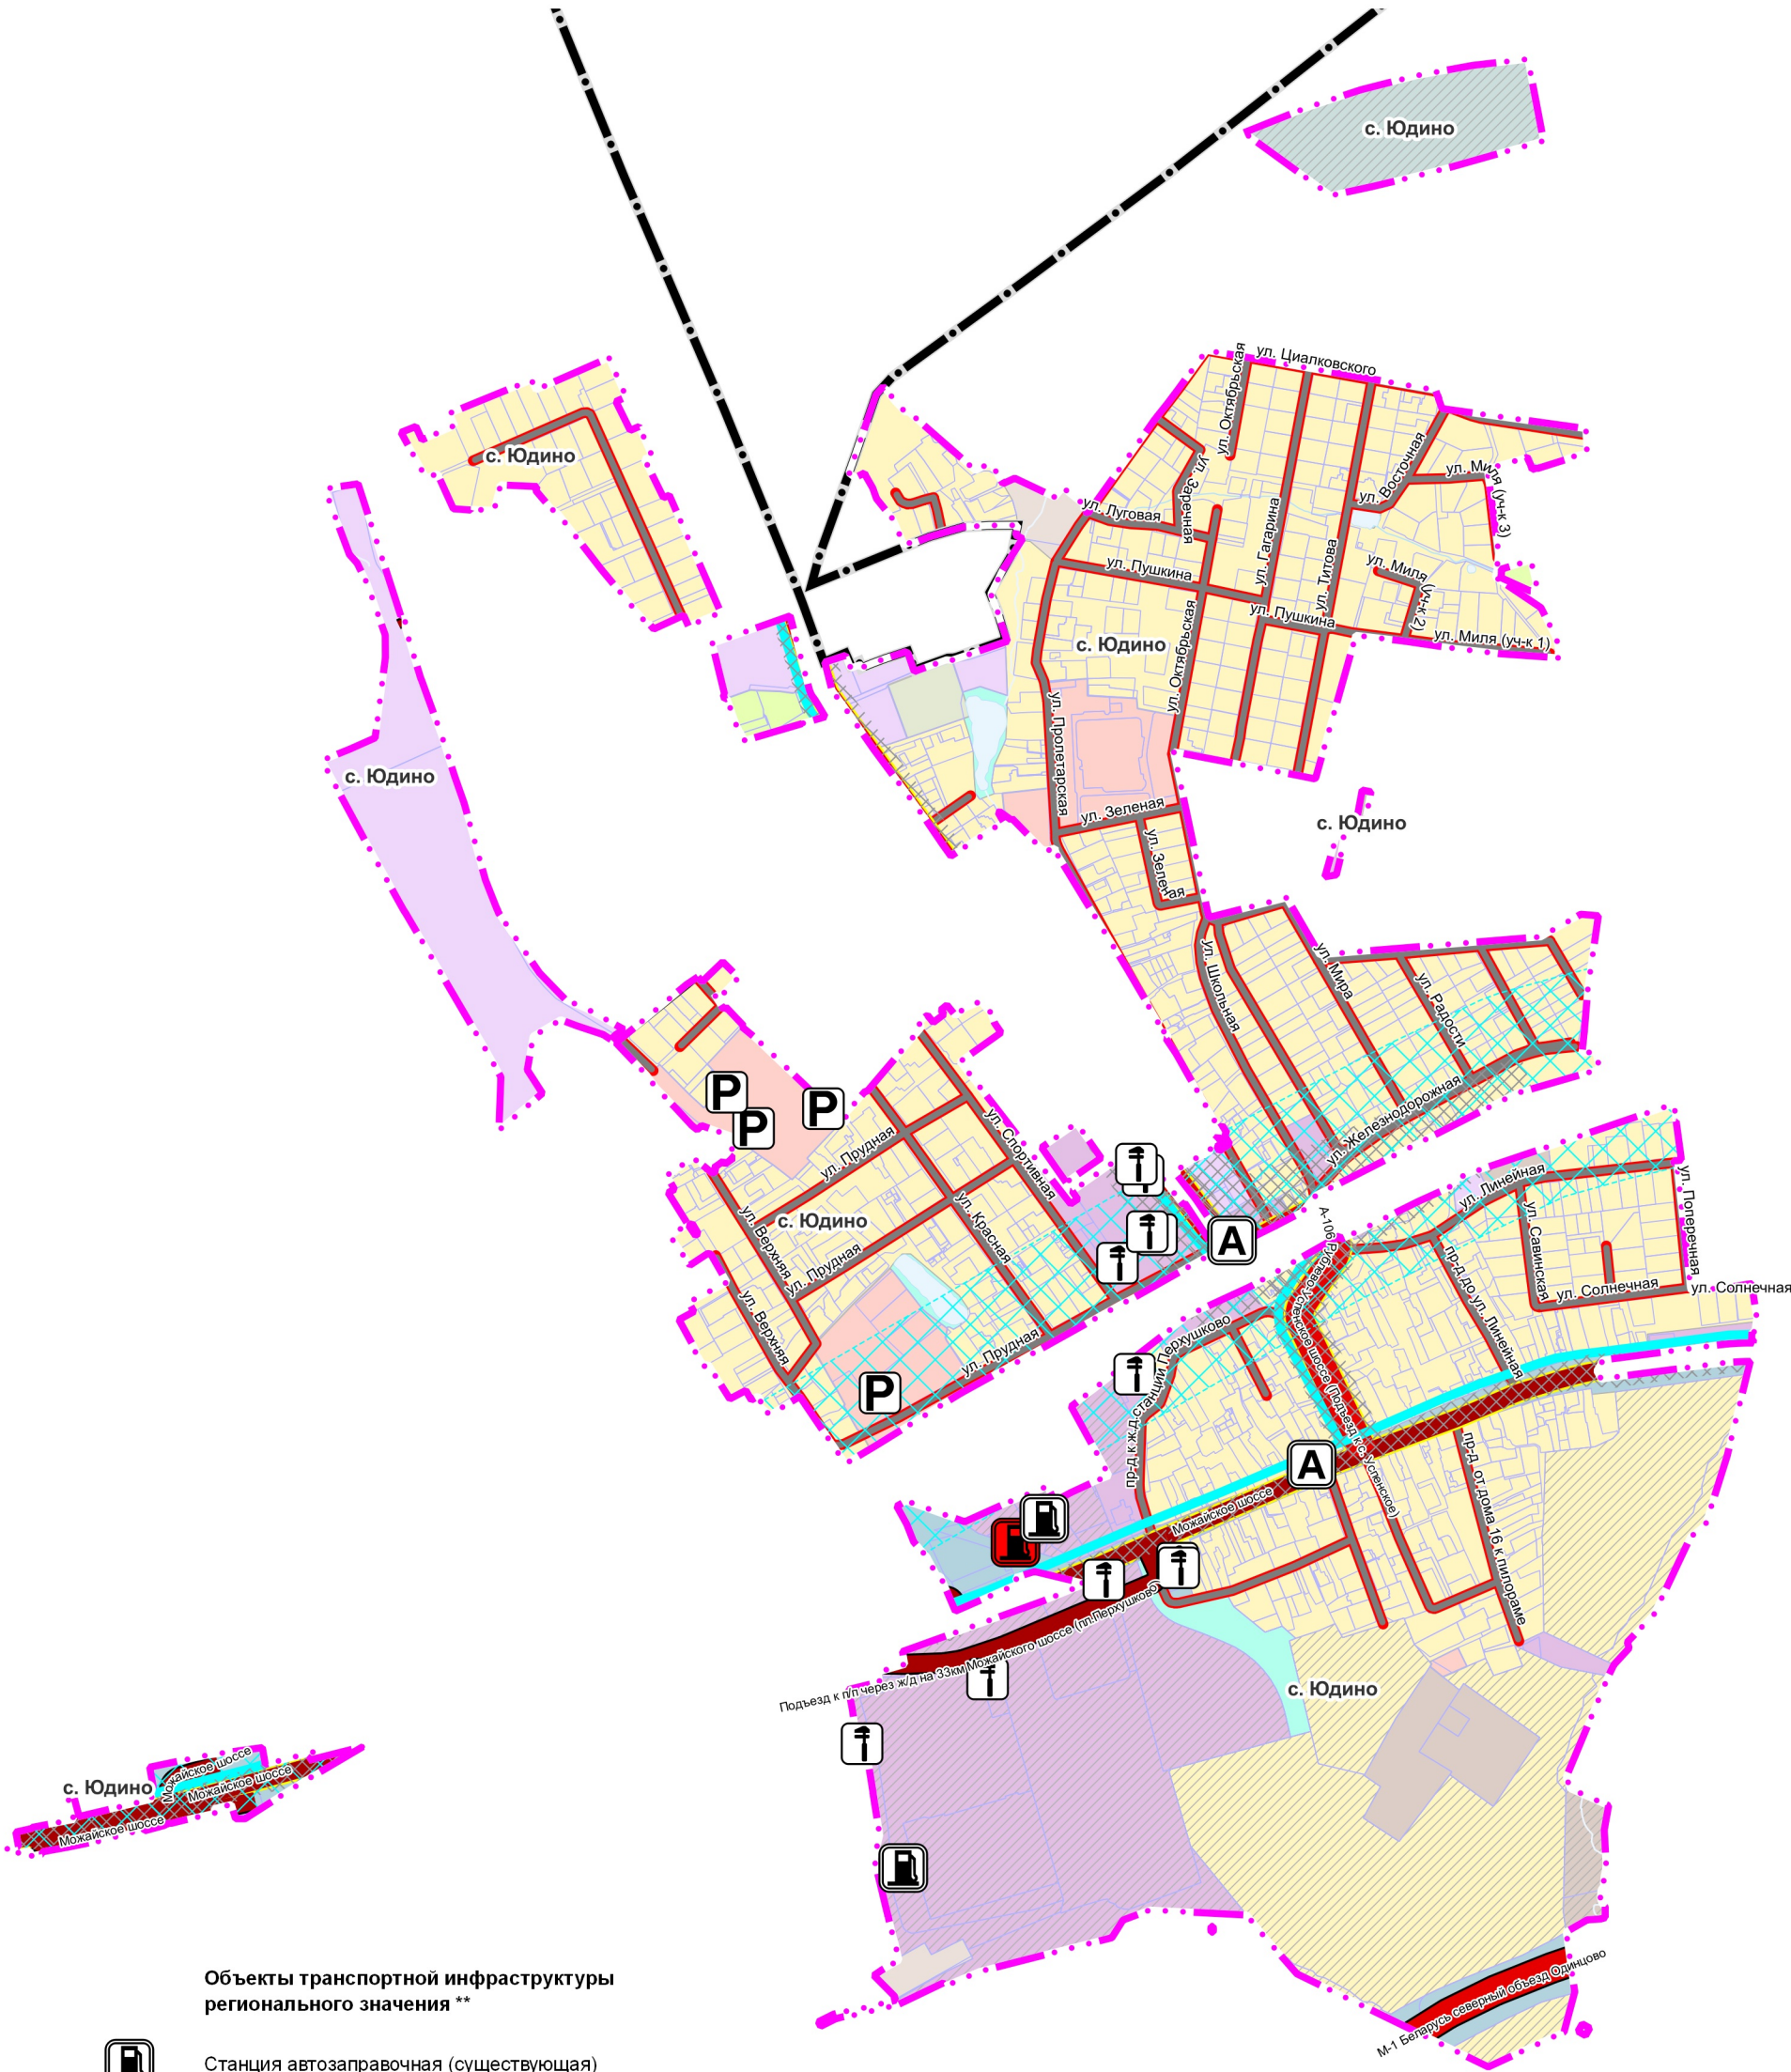

УСЛОВНЫЕ ОБОЗНАЧЕНИЯ

Границы



Одинцовского городского округа Московской области



населенного пункта с. Юдино (утверждаемые)




земельных участков, поставленных на кадастровый учет

Территории



Застройки многоквартирными жилыми домами

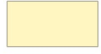

Застройки индивидуальными и блокированными жилыми домами



Многофункциональные общественно-деловые



Специализированной общественной застройки




Производственные



Коммунально-складские



Транспортной инфраструктуры

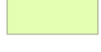

Предназначенные для ведения садоводства и огородничества



Озелененные (лесопарки, парки, сады, скверы, бульвары, городские леса и другие)



Объектов отдыха и туризма



Осуществления историко-культурной деятельности



Кладбищ



Планируемые

Поверхностные водные объекты *



Водоток (река, ручей, канал)



Водопрпускная труба



Земли, покрытые поверхностными водами

* Отображены в информационных целях, не являются предметом утверждения генерального плана

Линейные объекты транспортной инфраструктуры **



Автомобильные дороги федерального значения (существующие)



Автомобильные дороги федерального значения (реконструируемые)



Автомобильные дороги регионального или межмуниципального значения (существующие)



Автомобильные дороги регионального или межмуниципального значения (реконструируемые)



Автомобильные дороги местного значения (существующие)



Улицы в жилой застройке, проезды местного, иного значения (существующие)



Автобусная линия (существующая)

** Планируемые объекты федерального и регионального значения приводятся для информационной целостности документа и не являются предметом утверждения настоящего генерального плана

Объекты транспортной инфраструктуры регионального значения **



Станция автозаправочная (существующая)



Станция автозаправочная (планируемая)



Остановочный пункт (существующий)

Объекты транспортной инфраструктуры местного значения



Станция технического обслуживания (существующая)



Стоянка (парковка) автомобилей (существующая)



зона планируемого размещения линейного, инженерного объекта автомобильного транспорта ***



зона планируемого размещения высокоскоростной магистрали (BSM) ***

*** В соответствии со Схемой территориального планирования транспортного обслуживания Московской области

Должность	ФИО	Подпись	Дата	Договор № 274-2024-Э от 03.10.2024				
Руководитель МГП	П.С. Богачев			Московская область, Одинцовский городской округ				
Зам. нач. отд. № 3 МГП	Н.В. Макаров							
Ведущий инженер отд. № 3 МГП	Е.В. Кимяева							
ГИП отд. № 3 МГП	А.В. Макаров			Внесение изменений в генеральный план Одинцовского городского округа Московской области, за исключением территории бывшего городского округа Звенигород Московской области, применительно к населенному пункту село Юдино	Стадия	Лист	Листов	
						3	6	
					Карта планируемого развития транспортной инфраструктуры регионального значения Одинцовского городского округа Московской области применительно к населенному пункту село Юдино	НИИПИ градостроительства		
						ГАУ МО «НИИПИ градостроительства»		
Проверил	Н.В. Макаров			Масштаб 1:10000				