


ВНЕСЕНИЕ ИЗМЕНЕНИЙ В ГЕНЕРАЛЬНЫЙ ПЛАН ОДИНЦОВСКОГО ГОРОДСКОГО ОКРУГА МОСКОВСКОЙ ОБЛАСТИ, ЗА ИСКЛЮЧЕНИЕМ ТЕРРИТОРИИ БЫВШЕГО ГОРОДСКОГО ОКРУГА ЗВЕНИГОРОД МОСКОВСКОЙ ОБЛАСТИ, ПРИМЕНИТЕЛЬНО К НАСЕЛЕННОМУ ПУНКТУ Д. ВЫРУБОВО

КАРТА ГРАНИЦ НАСЕЛЕННОГО ПУНКТА Д. ВЫРУБОВО

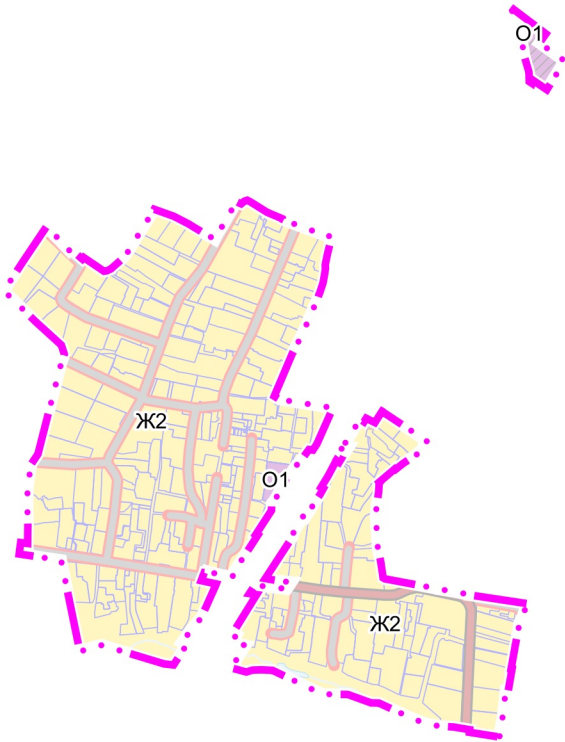

УСЛОВНЫЕ ОБОЗНАЧЕНИЯ

- Границы**
- населенного пункта д. Вырубово (утверждаемые)
 - земельных участков, поставленных на кадастровый учет
- Функциональные зоны**
- Ж2 Зона застройки индивидуальными и блокированными жилыми домами
 - О1 Многофункциональная общественно-деловая зона
 - Планируемые функциональные зоны
- Поверхностные водные объекты ***
- Водоток (река, ручей, канал)
 - Водопропускная труба
 - Земли, покрытые поверхностными водами
- * Отображены в информационных целях, не являются предметом утверждения генерального плана

Должность	ФИО	Подпись	Дата	Договор № 349-2024 от 12.11.2024			
Руководитель МГП	П.С. Богачев			Московская область, Одинцовский городской округ			
Зам. нач. отд. № 3 МГП	Н.В. Макаров						
Ведущий инженер отд. № 3 МГП	Е.В. Кимяева						
ГИП отд. № 3 МГП	А.В. Макаров						
				Внесение изменений в генеральный план Одинцовского городского округа Московской области, за исключением территории бывшего городского округа Звенигород Московской области, применительно к населенному пункту д. Вырубово	Стадия	Лист	Листов
						1	2
Проверил	Н.В. Макаров			Карта границ населенного пункта д. Вырубово Масштаб 1:10000	НИИПИ градоостроительства ГАОУ МО «НИИПИ градоостроительства»		