


ВНЕСЕНИЕ ИЗМЕНЕНИЙ В ГЕНЕРАЛЬНЫЙ ПЛАН ОДИНЦОВСКОГО ГОРОДСКОГО ОКРУГА МОСКОВСКОЙ ОБЛАСТИ, ЗА ИСКЛЮЧЕНИЕМ ТЕРРИТОРИИ БЫВШЕГО ГОРОДСКОГО ОКРУГА ЗВЕНИГОРОД МОСКОВСКОЙ ОБЛАСТИ, ПРИМЕНИТЕЛЬНО К НАСЕЛЕННОМУ ПУНКТУ Д. ВЫРУБОВО

КАРТА ГРАНИЦ ТЕРРИТОРИЙ, ЗОН ОХРАНЫ И ЗАЩИТНЫХ ЗОН ОБЪЕКТОВ КУЛЬТУРНОГО НАСЛЕДИЯ ПРИМЕНИТЕЛЬНО К НАСЕЛЕННОМУ ПУНКТУ Д. ВЫРУБОВО

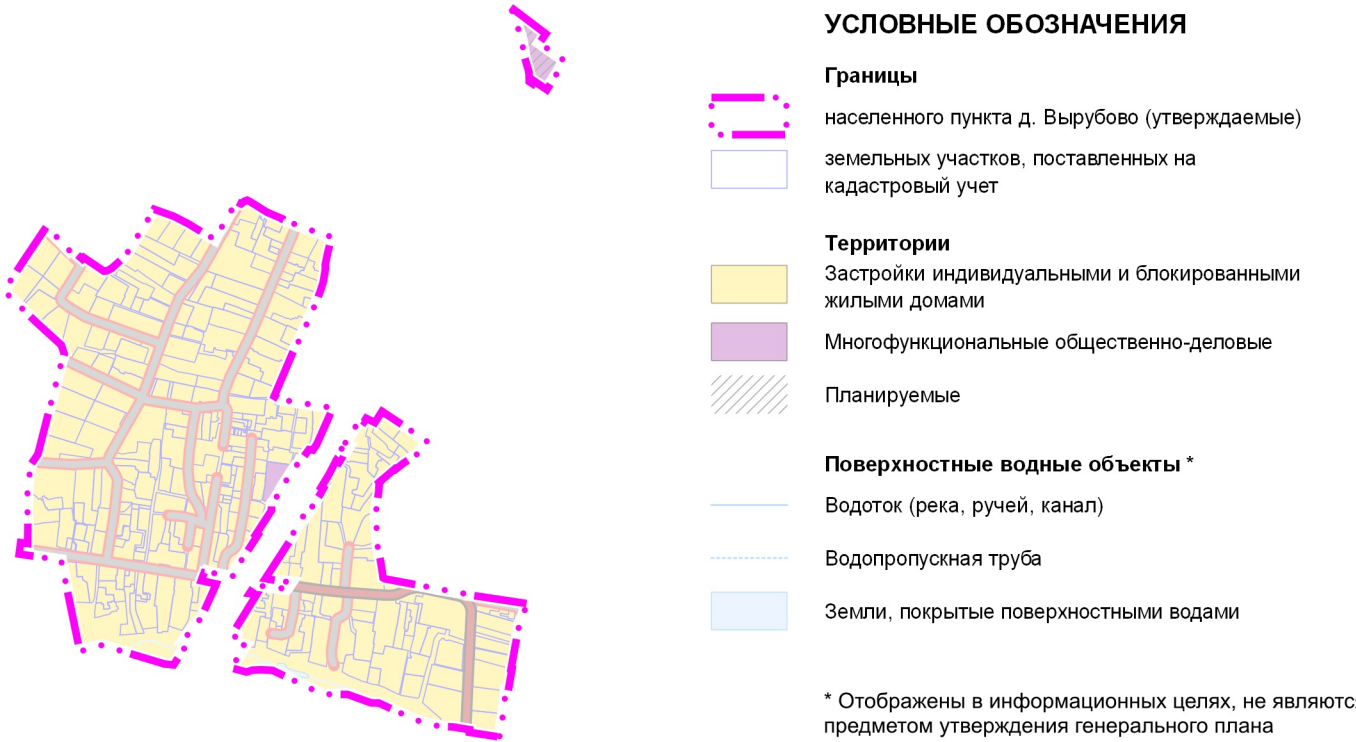

Объекты культурного наследия в границах рассматриваемой территории отсутствуют

|                              |              |         |      |   |                                                                       |      |        |
|------------------------------|--------------|---------|------|---|-----------------------------------------------------------------------|------|--------|
| Должность                    | ФИО          | Подпись | Дата | Договор № 349-2024 от 12.11.2024   |                                                                       |      |        |
| Руководитель МГП             | П.С. Богачев |         |      | Московская область, Одинцовский городской округ   |                                                                       |      |        |
| Зам. нач. отд. № 3 МГП       | Н.В. Макаров |         |      |   |                                                                       |      |        |
| Ведущий инженер отд. № 3 МГП | Е.В. Кимяева |         |      |   |                                                                       |      |        |
| ГИП отд. № 3 МГП             | А.В. Макаров |         |      |   |                                                                       |      |        |
|                              |              |         |      | Внесение изменений в генеральный план Одинцовского городского округа Московской области, за исключением территории бывшего городского округа Звенигород Московской области, применительно к населенному пункту д. Вырубово | Стадия                                                                | Лист | Листов |
|                              |              |         |      |   |                                                                       | 1    | 1      |
|                              |              |         |      |   |                                                                       |      |        |
|                              |              |         |      |   |                                                                       |      |        |
| Проверил                     | Н.В. Макаров |         |      | Карта границ территорий, зон охраны и защитных зон объектов культурного наследия применительно к населенному пункту д. Вырубово                                                                                            | НИИПИ<br>градоостроительства<br>ГАУ МО «НИИПИ<br>градоостроительства» |      |        |
|                              |              |         |      | Масштаб 1:10000   |                                                                       |      |        |