


ВНЕСЕНИЕ ИЗМЕНЕНИЙ В ГЕНЕРАЛЬНЫЙ ПЛАН ОДИНЦОВСКОГО ГОРОДСКОГО ОКРУГА МОСКОВСКОЙ ОБЛАСТИ, ЗА ИСКЛЮЧЕНИЕМ ТЕРРИТОРИИ БЫВШЕГО ГОРОДСКОГО ОКРУГА ЗВЕНИГОРОД МОСКОВСКОЙ ОБЛАСТИ, ПРИМЕНИТЕЛЬНО К НАСЕЛЕННОМУ ПУНКТУ С. НЕМЧИНОВКА

КАРТА ГРАНИЦ НАСЕЛЕННОГО ПУНКТА ПРИМЕНИТЕЛЬНО К НАСЕЛЕННОМУ ПУНКТУ С. НЕМЧИНОВКА

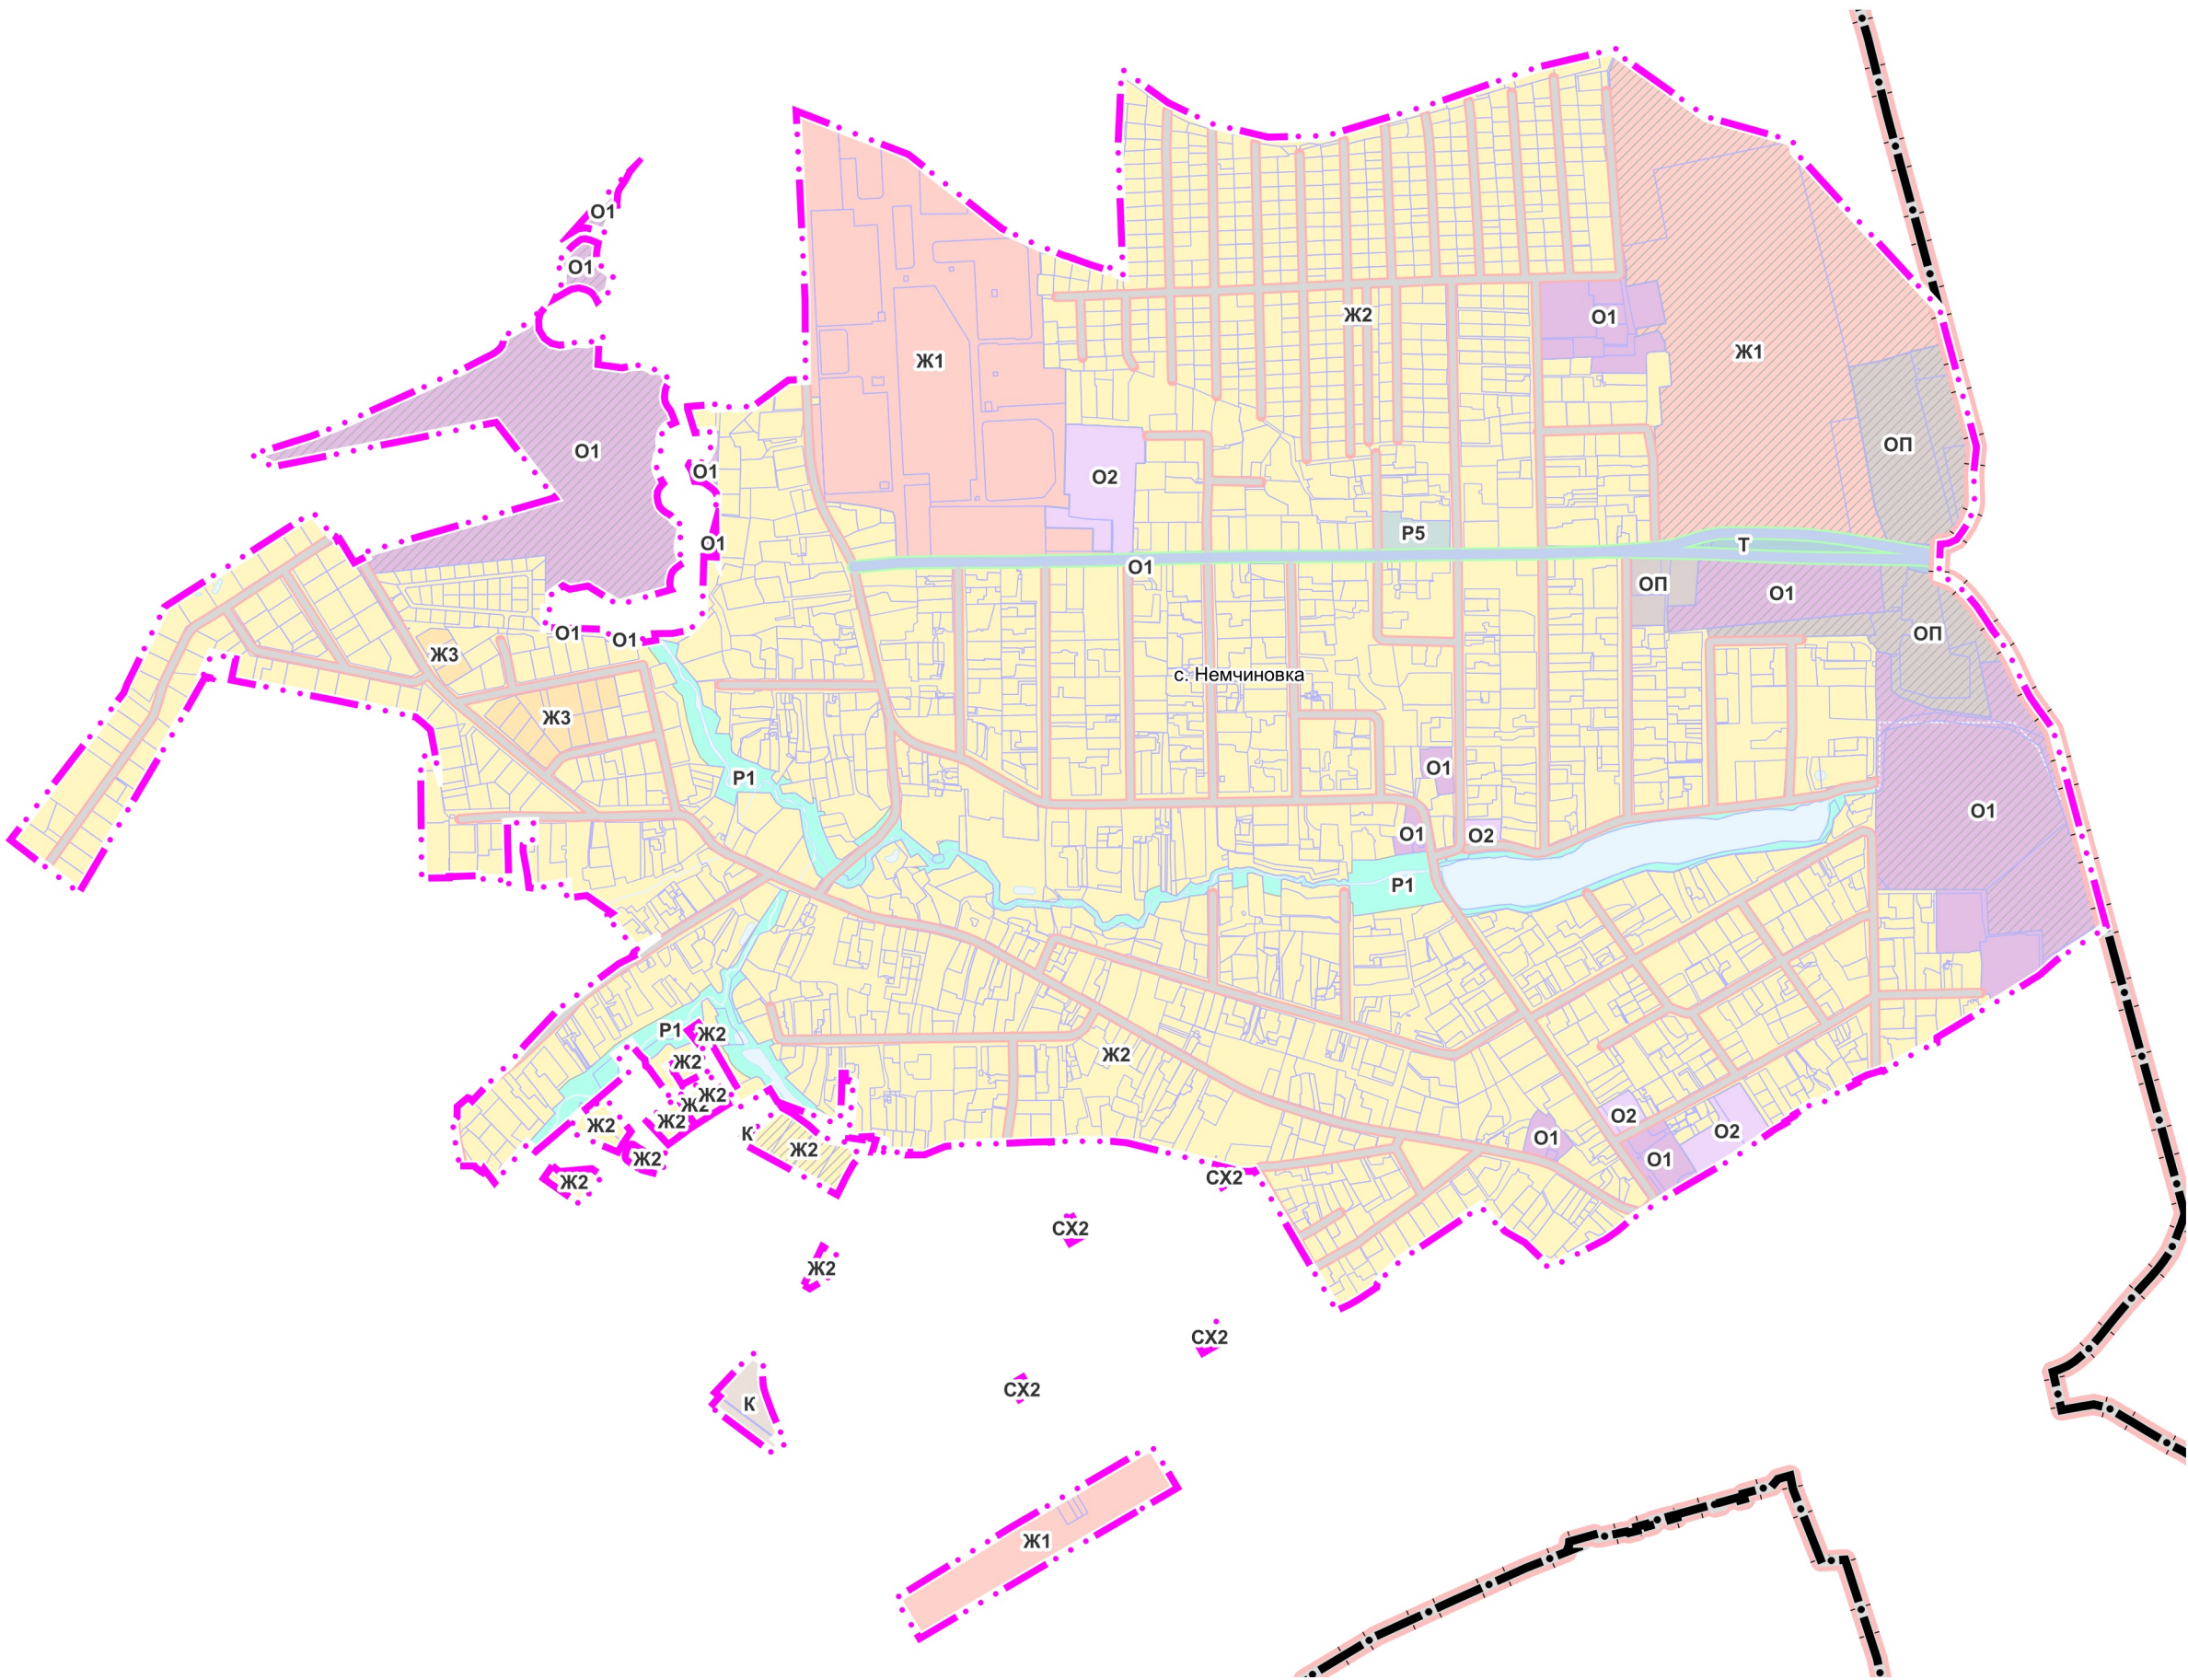

УСЛОВНЫЕ ОБОЗНАЧЕНИЯ

Границы

- Московской области
- Одинцовского городского округа Московской области
- населенного пункта с. Немчиновка (утверждаемые)
- земельных участков, поставленных на кадастровый учет

Функциональные зоны

- Ж1 Зона застройки многоквартирными жилыми домами
- Ж2 Зона застройки индивидуальными и блокированными жилыми домами
- Ж3 Зона смешанной малозэтажной жилой застройки
- О1 Многофункциональная общественно-деловая зона
- О2 Зона специализированной общественной застройки
- ОП Общественно-производственная зона
- К Коммунально-складская зона
- Т Зона транспортной инфраструктуры
- Р1 Зона озелененных территорий (лесопарки, парки, сады, скверы, бульвары, городские леса и другие)
- Р5 Зона объектов отдыха и туризма
- CX2 Зона, предназначенная для ведения садоводства и огородничества
- Планируемые функциональные зоны

Поверхностные водные объекты *

- Водоток (река, ручей, канал)
- Водопропускная труба
- Земли, покрытые поверхностными водами

* Отображены в информационных целях, не являются предметом утверждения генерального плана

Должность	ФИО	Подпись	Дата	Договор № 070-2025-Э от 18.02.2025			
Руководитель МПП	П.С. Богачев			Московская область, Одинцовский городской округ			
Зам. нач. отд. № 3 МПП	Н.В. Макаров						
Ведущий инженер отд. № 3 МПП	Е.В. Кимяева						
ГИП отд. № 3 МПП	А.В. Макаров			Внесение изменений в генеральный план Одинцовского городского округа Московской области, за исключением территории бывшего городского округа Звенигород Московской области, применительно к населенному пункту с. Немчиновка	Стадия	Лист	Листов
						1	2
					НИИПИ градостроительства		
					ГАУ МО «НИИПИ градостроительства»		
Проверил	Н.В. Макаров			Карта границ населенного пункта применительно к населенному пункту с. Немчиновка Масштаб 1:10000			