


ВНЕСЕНИЕ ИЗМЕНЕНИЙ В ГЕНЕРАЛЬНЫЙ ПЛАН ОДИНЦОВСКОГО ГОРОДСКОГО ОКРУГА МОСКОВСКОЙ ОБЛАСТИ, ЗА ИСКЛЮЧЕНИЕМ ТЕРРИТОРИИ БЫВШЕГО ГОРОДСКОГО ОКРУГА ЗВЕНИГОРОД МОСКОВСКОЙ ОБЛАСТИ, ПРИМЕНИТЕЛЬНО К НАСЕЛЕННОМУ ПУНКТУ С. НЕМЧИНОВКА

КАРТА ГРАНИЦ ЗЕМЕЛЬ СЕЛЬСКОХОЗЯЙСТВЕННОГО НАЗНАЧЕНИЯ С ОТОБРАЖЕНИЕМ ОСОБО ЦЕННЫХ СЕЛЬСКОХОЗЯЙСТВЕННЫХ УГОДИЙ И МЕЛИОРИРУЕМЫХ ЗЕМЕЛЬ ОДИНЦОВСКОГО ГОРОДСКОГО ОКРУГА МОСКОВСКОЙ ОБЛАСТИ ПРИМЕНИТЕЛЬНО К НАСЕЛЕННОМУ ПУНКТУ С. НЕМЧИНОВКА

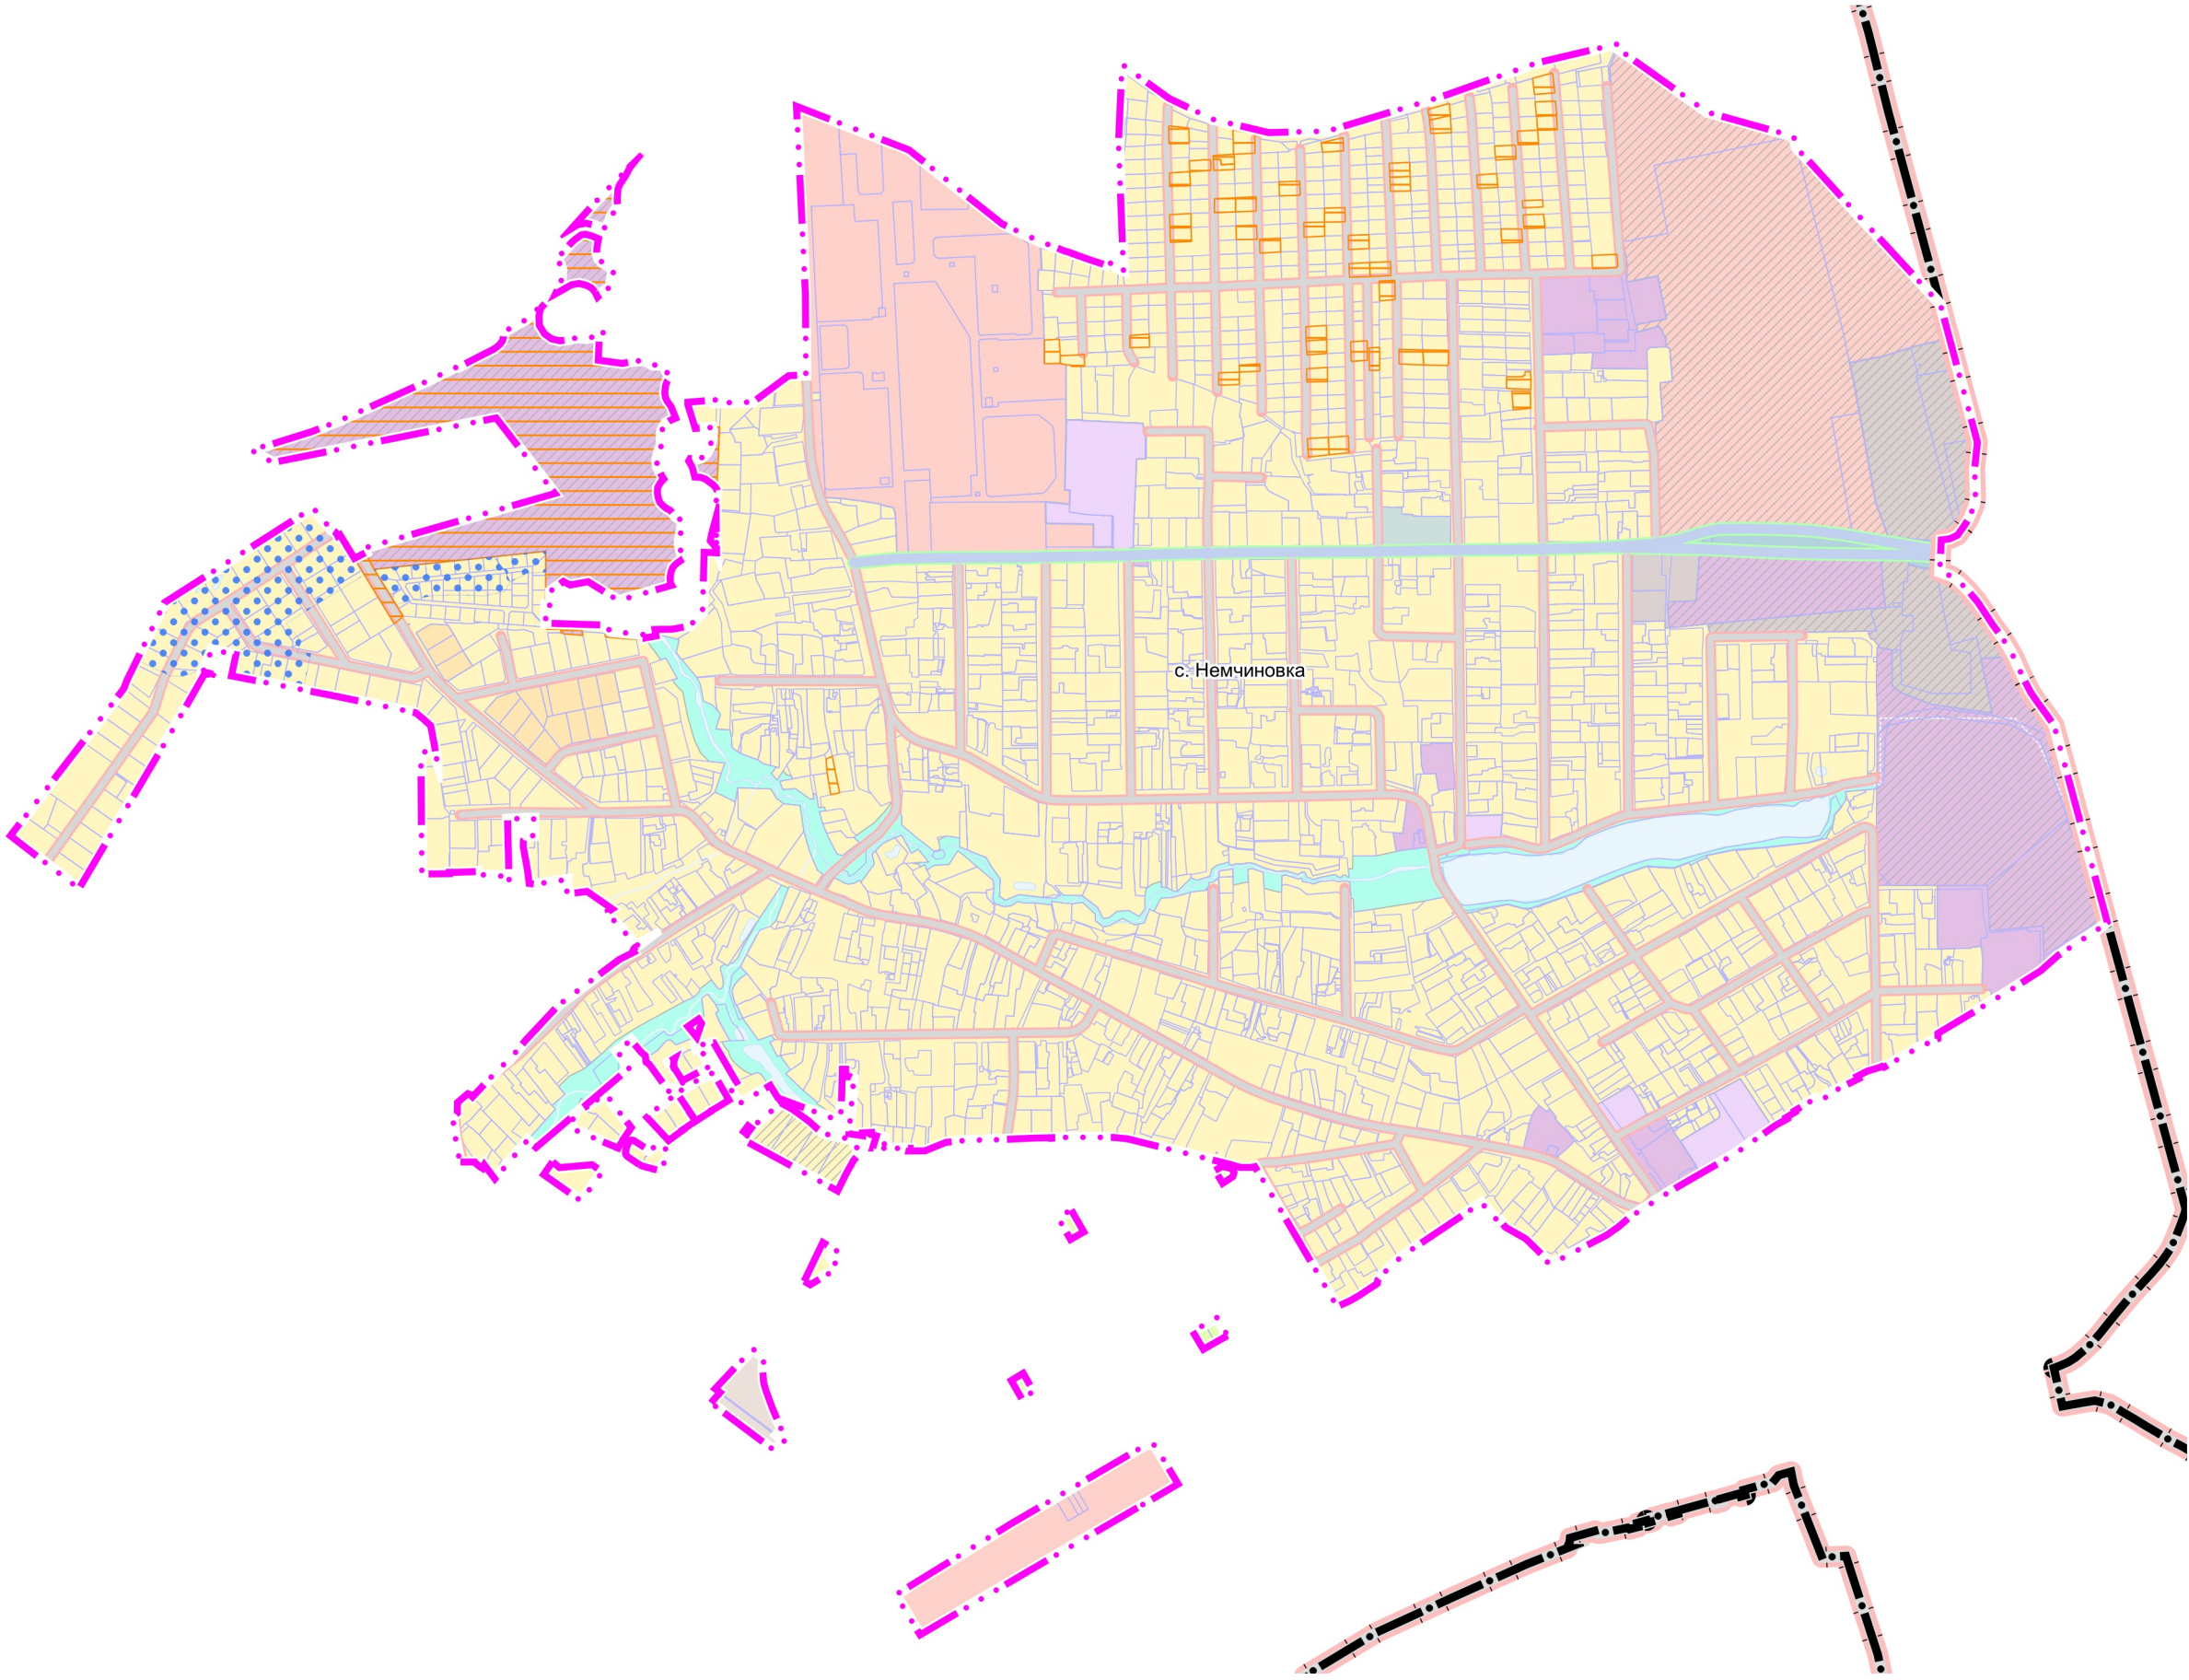

УСЛОВНЫЕ ОБОЗНАЧЕНИЯ

Границы

- Московской области
- Одинцовского городского округа Московской области
- населенного пункта с. Немчиновка (утверждаемые)
- земельных участков, поставленных на кадастровый учет

Территории

- Застройки многоквартирными жилыми домами
- Застройки индивидуальными и блокированными жилыми домами
- Смешанной малоэтажной жилой застройки
- Многофункциональные общественно-деловые
- Специализированной общественной застройки
- Общественно-производственные
- Коммунально-складские
- Транспортной инфраструктуры
- Озелененные (лесопарки, парки, сады, скверы, бульвары, городские леса и другие)
- Объектов отдыха и туризма
- Предназначенные для ведения садоводства и огородничества
- Планируемые

- Земли сельскохозяйственного назначения, зарегистрированные в государственном кадастре недвижимости
- Мелиорируемые земли **

** В соответствии со сведениями ИСОГД МО

Поверхностные водные объекты *

- Водоток (река, ручей, канал)
- Водопропускная труба
- Земли, покрытые поверхностными водами

* Отображены в информационных целях, не являются предметом утверждения генерального плана

Должность	ФИО	Подпись	Дата	Договор № 070-2025-Э от 18.02.2025			
Руководитель МГП	П.С. Богачев			Московская область, Одинцовский городской округ			
Зам. нач. отд. № 3 МГП	Н.В. Макаров						
Ведущий инженер отд. № 3 МГП	Е.В. Кимяева						
ГИП отд. № 3 МГП	А.В. Макаров						
				Внесение изменений в генеральный план Одинцовского городского округа Московской области, за исключением территории бывшего городского округа Звенигород Московской области, применительно к населенному пункту с. Немчиновка	Стадия	Лист	Листов
						6	6
					НИИПИ Градостроительства		
					ГАУ МО «НИИПИ Градостроительства»		
Проверил	Н.В. Макаров			Масштаб 1:10000			