


ВНЕСЕНИЕ ИЗМЕНЕНИЙ В ГЕНЕРАЛЬНЫЙ ПЛАН ОДИНЦОВСКОГО ГОРОДСКОГО ОКРУГА МОСКОВСКОЙ ОБЛАСТИ, ЗА ИСКЛЮЧЕНИЕМ ТЕРРИТОРИИ БЫВШЕГО ГОРОДСКОГО ОКРУГА ЗВЕНИГОРОД МОСКОВСКОЙ ОБЛАСТИ, ПРИМЕНИТЕЛЬНО К НАСЕЛЕННОМУ ПУНКТУ СЕЛО ЮДИНО

КАРТА ГРАНИЦ ТЕРРИТОРИЙ, ЗОН ОХРАНЫ И ЗАЩИТНЫХ ЗОН ОБЪЕКТОВ КУЛЬТУРНОГО НАСЛЕДИЯ ПРИМЕНИТЕЛЬНО К НАСЕЛЕННОМУ ПУНКТУ СЕЛО ЮДИНО

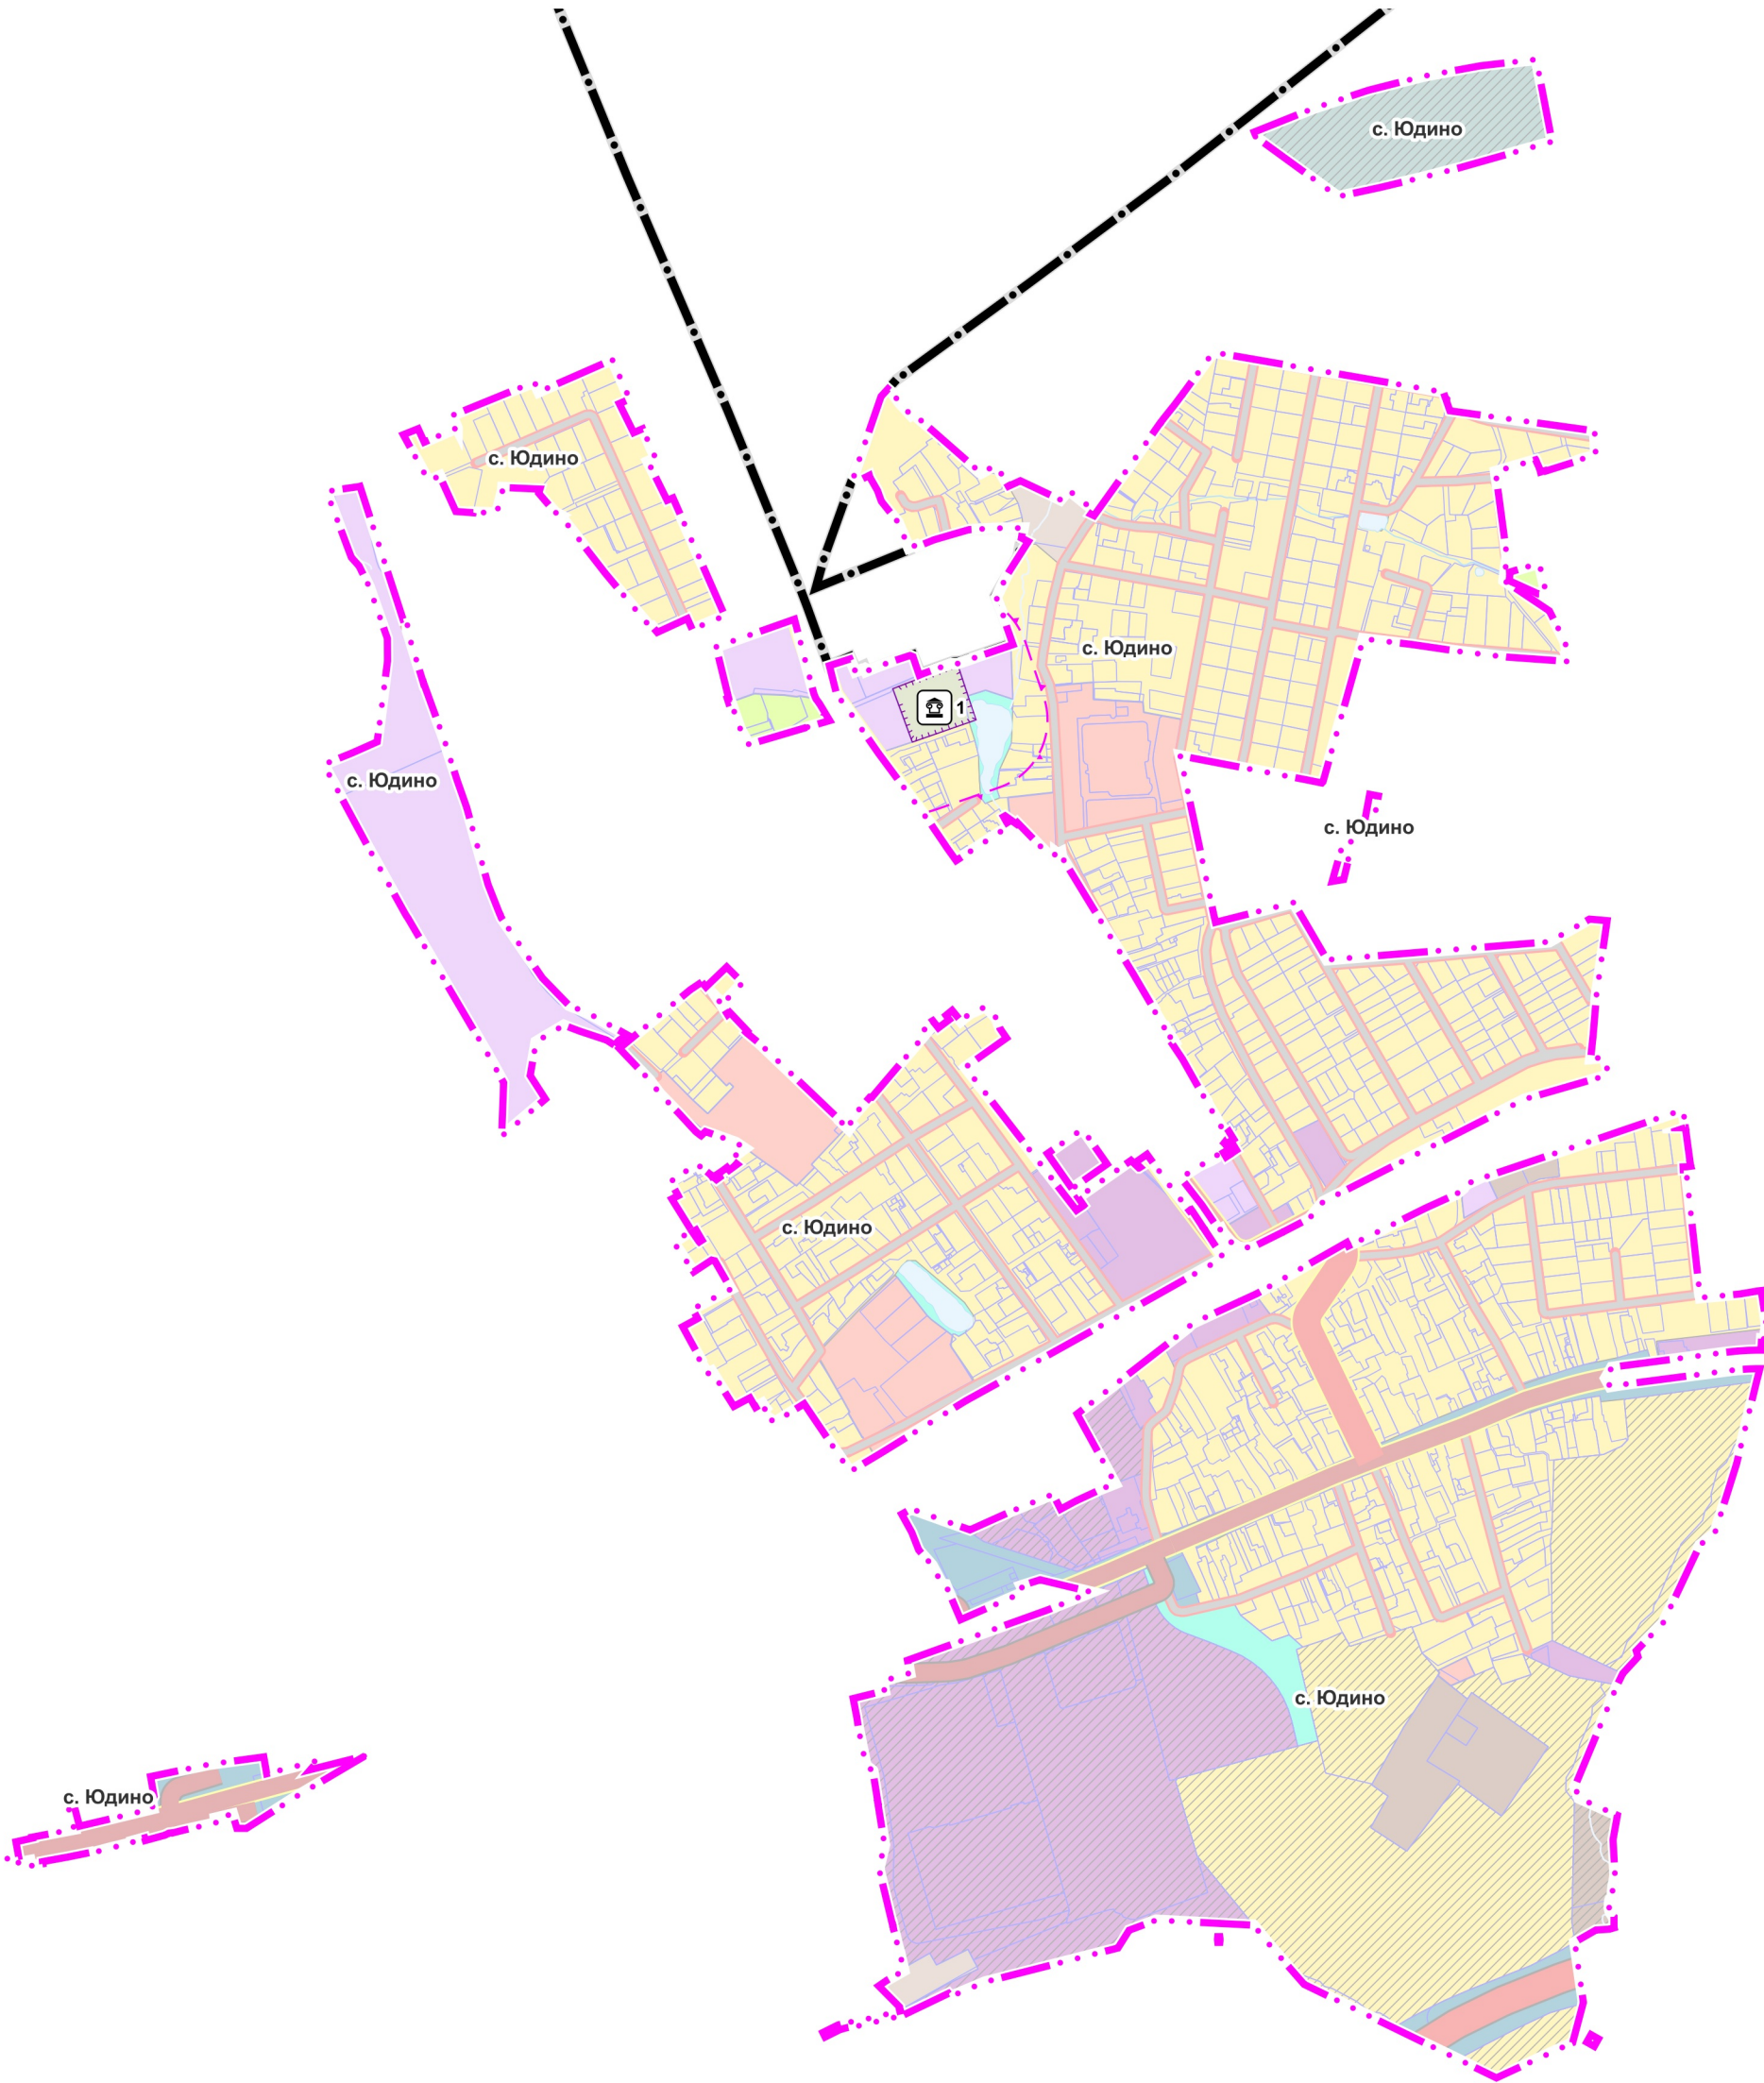

УСЛОВНЫЕ ОБОЗНАЧЕНИЯ

Границы



Одинцовского городского округа Московской области



населенного пункта с. Юдино (утверждаемые)



земельных участков, поставленных на кадастровый учет

Территории



Застройки многоквартирными жилыми домами



Застройки индивидуальными и блокированными жилыми домами



Многофункциональные общественно-деловые



Специализированной общественной застройки



Производственные



Коммунально-складские



Транспортной инфраструктуры



Предназначенные для ведения садоводства и огородничества



Озелененные (лесопарки, парки, сады, скверы, бульвары, городские леса и другие)



Объектов отдыха и туризма



Осуществления историко-культурной деятельности



Кладбищ



Планируемые

Поверхностные водные объекты *



Водоток (река, ручей, канал)



Водопропускная труба



Земли, покрытые поверхностными водами

* Отображены в информационных целях, не являются предметом утверждения генерального плана

Объекты культурного наследия



Памятник:
Преображенская церковь, 1723 г.
(Федерального значения)

Территории и зоны охраны объектов культурного наследия



Граница территории объекта культурного наследия



Защитная зона объекта культурного наследия

Должность	ФИО	Подпись	Дата	Договор № 274-2024-Э от 03.10.2024			
Руководитель МГП	П.С. Богачев			Московская область, Одинцовский городской округ			
Зам. нач. отд. № 3 МГП	Н.В. Макаров						
Ведущий инженер отд. № 3 МГП	Е.В. Кимлева						
ГИП отд. № 3 МГП	А.В. Макаров			Внесение изменений в генеральный план Одинцовского городского округа Московской области, за исключением территории бывшего городского округа Звенигород Московской области, применительно к населенному пункту село Юдино	Стадия	Лист	Листов
						1	1
					НИИПИ градостроительства		
				Карта границ территорий, зон охраны и защитных зон объектов культурного наследия применительно к населенному пункту село Юдино	ГАОУ МО «НИИПИ градостроительства»		
Проверил	Н.В. Макаров			Масштаб 1:10000			