


ВНЕСЕНИЕ ИЗМЕНЕНИЙ В ГЕНЕРАЛЬНЫЙ ПЛАН ОДИНЦОВСКОГО ГОРОДСКОГО ОКРУГА МОСКОВСКОЙ ОБЛАСТИ, ЗА ИСКЛЮЧЕНИЕМ ТЕРРИТОРИИ БЫВШЕГО ГОРОДСКОГО ОКРУГА ЗВЕНИГОРОД МОСКОВСКОЙ ОБЛАСТИ, ПРИМЕНИТЕЛЬНО К НАСЕЛЕННОМУ ПУНКТУ Д. ВЫРУБОВО

КАРТА ЗОН С ОСОБЫМИ УСЛОВИЯМИ ИСПОЛЬЗОВАНИЯ ТЕРРИТОРИИ В ГРАНИЦАХ ОДИНЦОВСКОГО ГОРОДСКОГО ОКРУГА МОСКОВСКОЙ ОБЛАСТИ ПРИМЕНИТЕЛЬНО К НАСЕЛЕННОМУ ПУНКТУ Д. ВЫРУБОВО

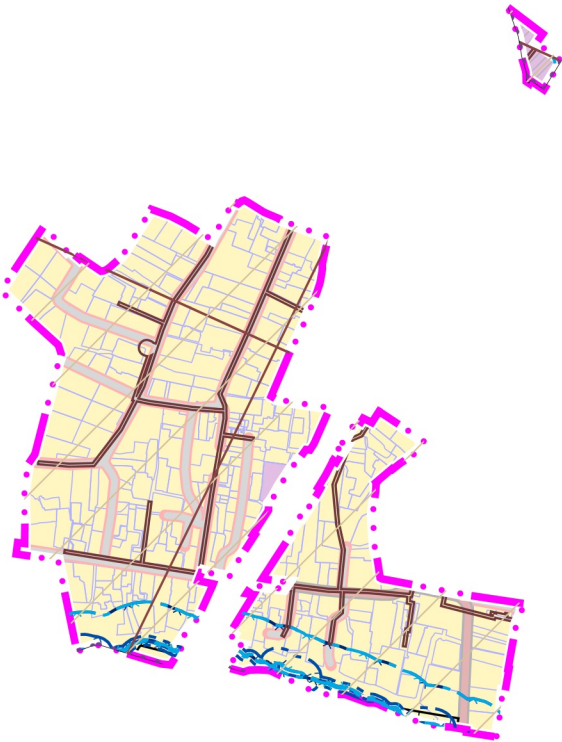

УСЛОВНЫЕ ОБОЗНАЧЕНИЯ

- Границы**
- населенного пункта д. Вырубово (утверждаемые)
 - земельных участков, поставленных на кадастровый учет
- Территории**
- Застройки индивидуальными и блокированными жилыми домами
 - Многофункциональные общественно-деловые
 - Планируемые
- Поверхностные водные объекты ***
- Водоток (река, ручей, канал)
 - Водопропускная труба
 - Земли, покрытые поверхностными водами

Зоны с особыми условиями использования территории

- Санитарно-защитная зона предприятий, сооружений и иных объектов **
- Охранная зона газопроводов и систем газоснабжения
- Водоохранная зона ***
- Прибрежная защитная полоса ***
- Береговая полоса ***
- Придорожная полоса
- Приаэродромная территория

* Отображены в информационных целях, не являются предметом утверждения генерального плана

** Информация по санитарно-защитным зонам приводится в информационных целях и не является утверждаемой. Порядок установления, изменения и прекращения существования санитарно-защитных зон, а также особые условия использования земельных участков, расположенных в границах санитарно-защитных зон, устанавливаются Правилами установления санитарно-защитных зон и использования земельных участков, расположенных в границах санитарно-защитных зон, утвержденными постановлением Правительства Российской Федерации от 03.03.2018 №222. Санитарно-защитная зона и ограничения использования земельных участков, расположенных в ее границах, считаются установленными со дня внесения сведений о такой зоне в Единый государственный реестр недвижимости

*** В соответствии со сведениями ИСОГД МО

Должность	ФИО	Подпись	Дата	Договор № 349-2024 от 12.11.2024			
Руководитель МГП	П.С. Богачев			Московская область, Одинцовский городской округ			
Зам. нач. отд. № 3 МГП	Н.В. Макаров						
Ведущий инженер отд. № 3 МГП	Е.В. Кимяева						
ГИП отд. № 3 МГП	А.В. Макаров						
				Внесение изменений в генеральный план Одинцовского городского округа Московской области, за исключением территории бывшего городского округа Звенигород Московской области, применительно к населенному пункту д. Вырубово	Стадия	Лист	Листов
						4	6
					НИИПИ градоостроительства ГАУ МО «НИИПИ градоостроительства»		
Проверил	Н.В. Макаров			Карта зон с особыми условиями использования территории в границах Одинцовского городского округа Московской области применительно к населенному пункту д. Вырубово Масштаб 1:10000			