


ВНЕСЕНИЕ ИЗМЕНЕНИЙ В ГЕНЕРАЛЬНЫЙ ПЛАН ОДИНЦОВСКОГО ГОРОДСКОГО ОКРУГА МОСКОВСКОЙ ОБЛАСТИ, ЗА ИСКЛЮЧЕНИЕМ ТЕРРИТОРИИ БЫВШЕГО ГОРОДСКОГО ОКРУГА ЗВЕНИГОРОД МОСКОВСКОЙ ОБЛАСТИ, ПРИМЕНИТЕЛЬНО К НАСЕЛЕННОМУ ПУНКТУ Д. ВЫРУБОВО

КАРТА ГРАНИЦ ЗЕМЕЛЬ СЕЛЬСКОХОЗЯЙСТВЕННОГО НАЗНАЧЕНИЯ С ОТОБРАЖЕНИЕМ ОСОБО ЦЕННЫХ СЕЛЬСКОХОЗЯЙСТВЕННЫХ УГОДИЙ И МЕЛИОРИРУЕМЫХ ЗЕМЕЛЬ ОДИНЦОВСКОГО ГОРОДСКОГО ОКРУГА МОСКОВСКОЙ ОБЛАСТИ ПРИМЕНИТЕЛЬНО К НАСЕЛЕННОМУ ПУНКТУ Д. ВЫРУБОВО

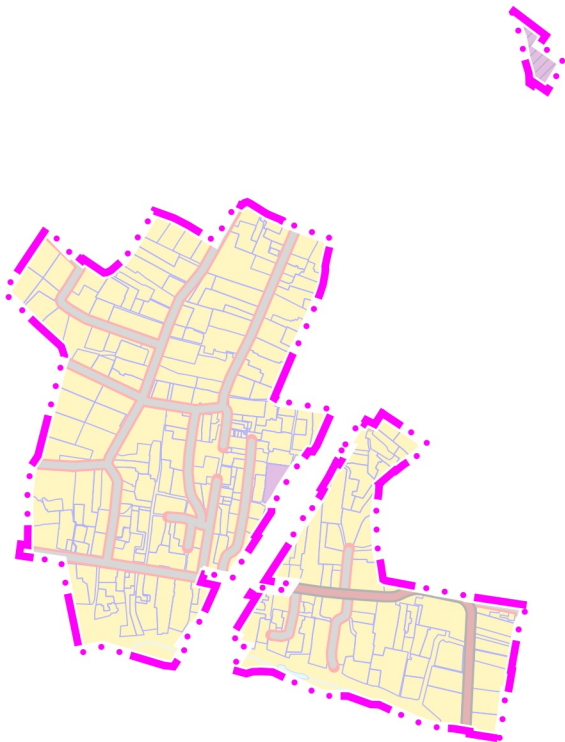

УСЛОВНЫЕ ОБОЗНАЧЕНИЯ

Границы
населенного пункта д. Вырубово (утверждаемые)
земельных участков, поставленных на кадастровый учет

Территории
Застройки индивидуальными и блокированными жилыми домами
Многофункциональные общественно-деловые
Планируемые

Поверхностные водные объекты *
Водоток (река, ручей, канал)
Водопропускная труба
Земли, покрытые поверхностными водами

* Отображены в информационных целях, не являются предметом утверждения генерального плана

Земли сельскохозяйственного назначения на рассматриваемой территории отсутствуют

Должность	ФИО	Подпись	Дата	Договор № 349-2024 от 12.11.2024			
Руководитель МГП	П.С. Богачев			Московская область, Одинцовский городской округ			
Зам. нач. отд. № 3 МГП	Н.В. Макаров						
Ведущий инженер отд. № 3 МГП	Е.В. Кимяева						
ГИП отд. № 3 МГП	А.В. Макаров						
				Внесение изменений в генеральный план Одинцовского городского округа Московской области, за исключением территории бывшего городского округа Звенигород Московской области, применительно к населенному пункту д. Вырубово	Стадия	Лист	Листов
						6	6
				Карта границ земель сельскохозяйственного назначения с отображением особо ценных сельскохозяйственных угодий и мелиорируемых земель Одинцовского городского округа Московской области применительно к населенному пункту д. Вырубово Масштаб 1:10000	НИИПИ градостроительства		
					ГАУ МО «НИИПИ градостроительства»		
Проверил	Н.В. Макаров						