
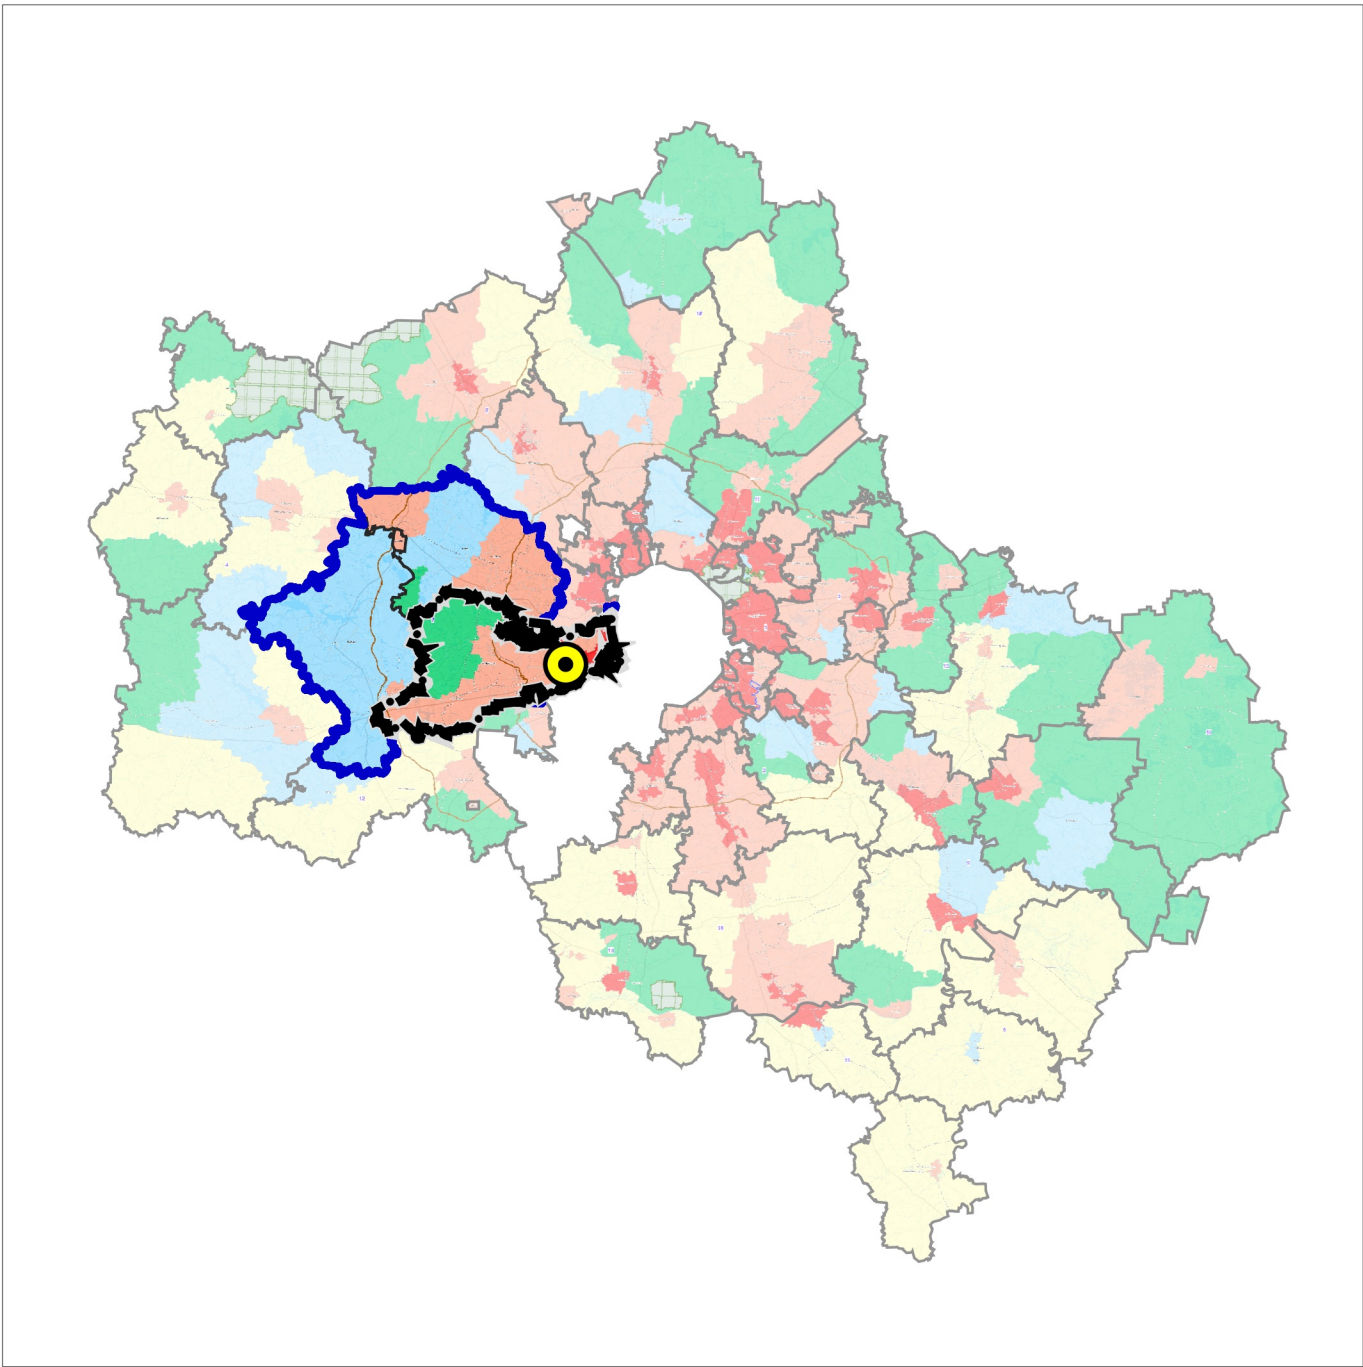


ВНЕСЕНИЕ ИЗМЕНЕНИЙ В ГЕНЕРАЛЬНЫЙ ПЛАН ОДИНЦОВСКОГО ГОРОДСКОГО ОКРУГА МОСКОВСКОЙ ОБЛАСТИ, ЗА ИСКЛЮЧЕНИЕМ ТЕРРИТОРИИ БЫВШЕГО ГОРОДСКОГО ОКРУГА ЗВЕНИГОРОД МОСКОВСКОЙ ОБЛАСТИ, ПРИМЕНИТЕЛЬНО К НАСЕЛЕННОМУ ПУНКТУ СЕЛО ЮДИНО

КАРТА РАЗМЕЩЕНИЯ МУНИЦИПАЛЬНОГО ОБРАЗОВАНИЯ В УСТОЙЧИВОЙ СИСТЕМЕ РАССЕЛЕНИЯ МОСКОВСКОЙ ОБЛАСТИ

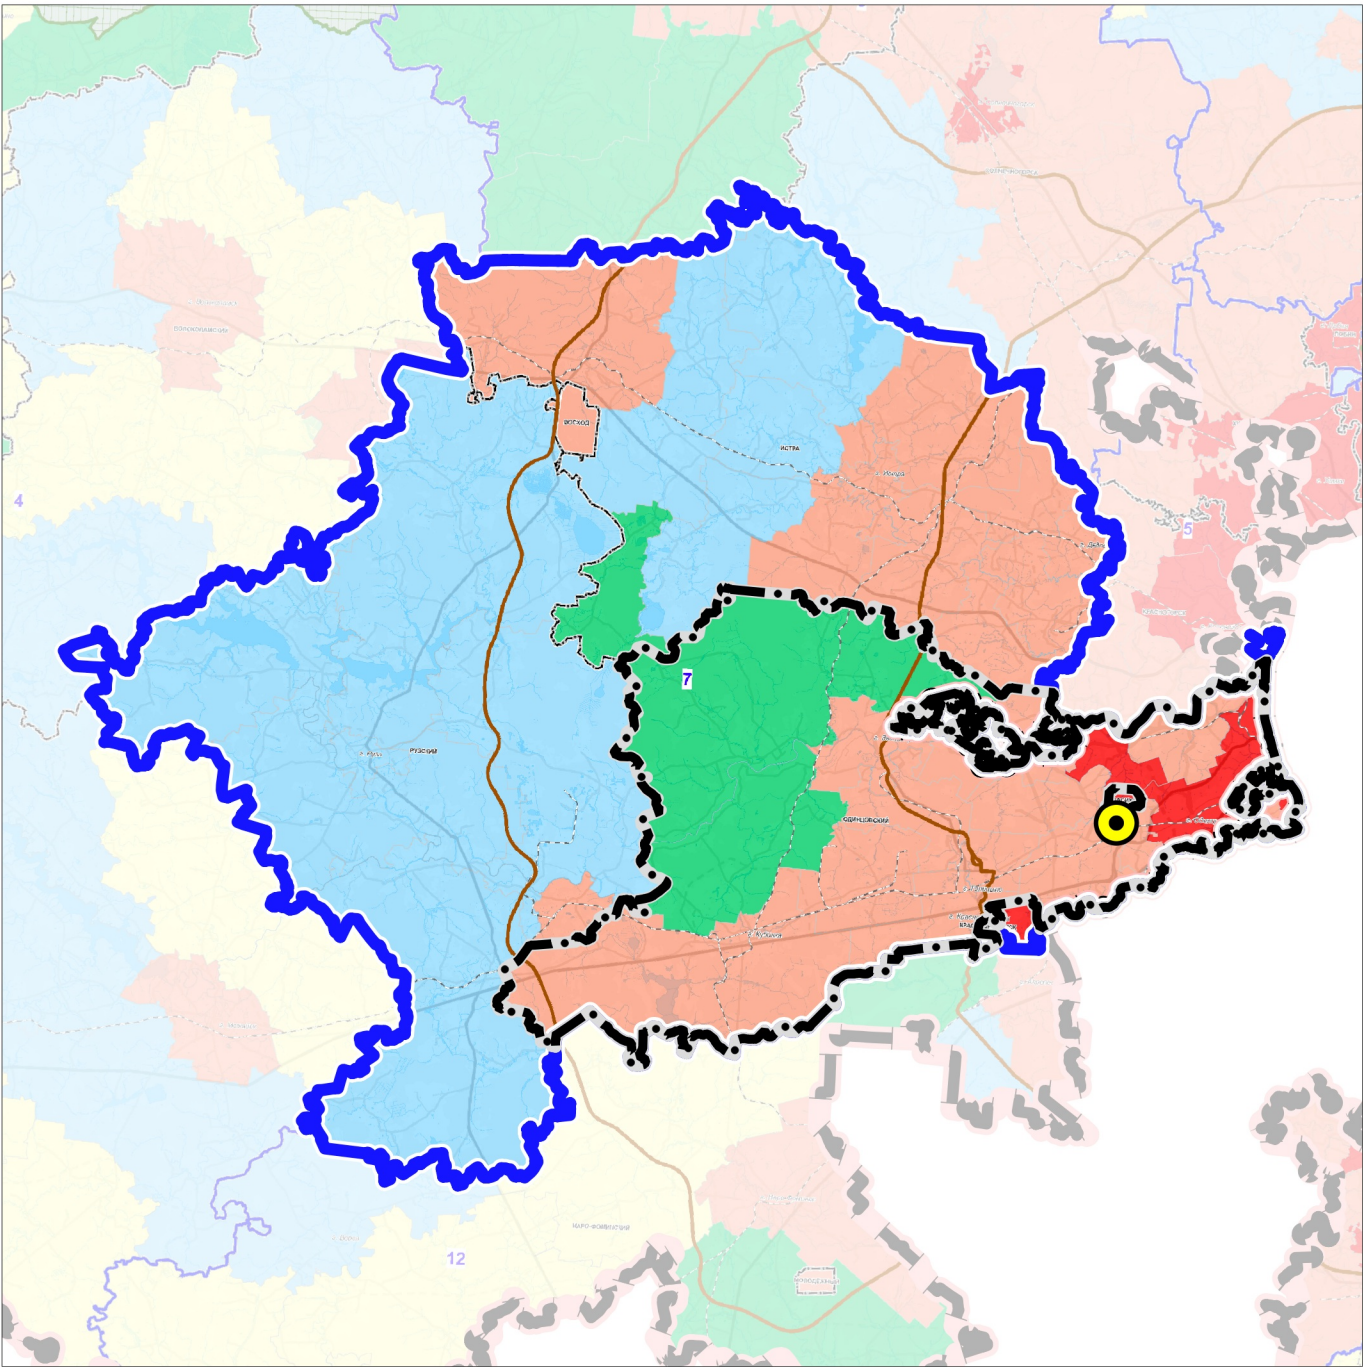

7

УСТОЙЧИВАЯ СИСТЕМА РАССЕЛЕНИЯ
ИСТРИНСКО-ЗВЕНИГОРОДСКАЯ-ОДИНЦОВСКАЯ

МОДЕЛИ ПЛАНИРОВОЧНОЙ
ОРГАНИЗАЦИИ ТЕРРИТОРИИ

Аграрная

Урбанизированная

Субурбанизированная

Природно-рекреационная

Рекреационная

ГРАНИЦЫ

Одинцовского городского округа
Московской области

устойчивой системы расселения

разработки генерального плана

Должность	ФИО	Подпись	Дата	Договор № 274-2024-Э от 03.10.2024				
Руководитель МГП	П.С. Богачев			Московская область, Одинцовский городской округ				
Зам. нач. отд. № 3 МГП	Н.В. Макаров							
Ведущий инженер отд. № 3 МГП	Е.В. Кимяева							
ГИП отд. № 3 МГП	А.В. Макаров			Внесение изменений в генеральный план Одинцовского городского округа Московской области, за исключением территории бывшего городского округа Звенигород Московской области, применительно к населенному пункту село Юдино		Стадия	Лист	Листов
							1	6
				Карта размещения муниципального образования в устойчивой системе расселения Московской области		ГАУ МО «НИИПИ градостроительства»		
Проверил	Н.В. Макаров							