


Схема организации дорожного движения на участке автомобильной дороги общего пользования местного значения «д. Ликино, от 37 км МКАД М 1 в Беларусь» по д.п. «Солнечная в.с. Жаворонки»

Приложение к Постановлению Администрации городского округа «Город Люблино» от 06.10.2025 № 70-08/25

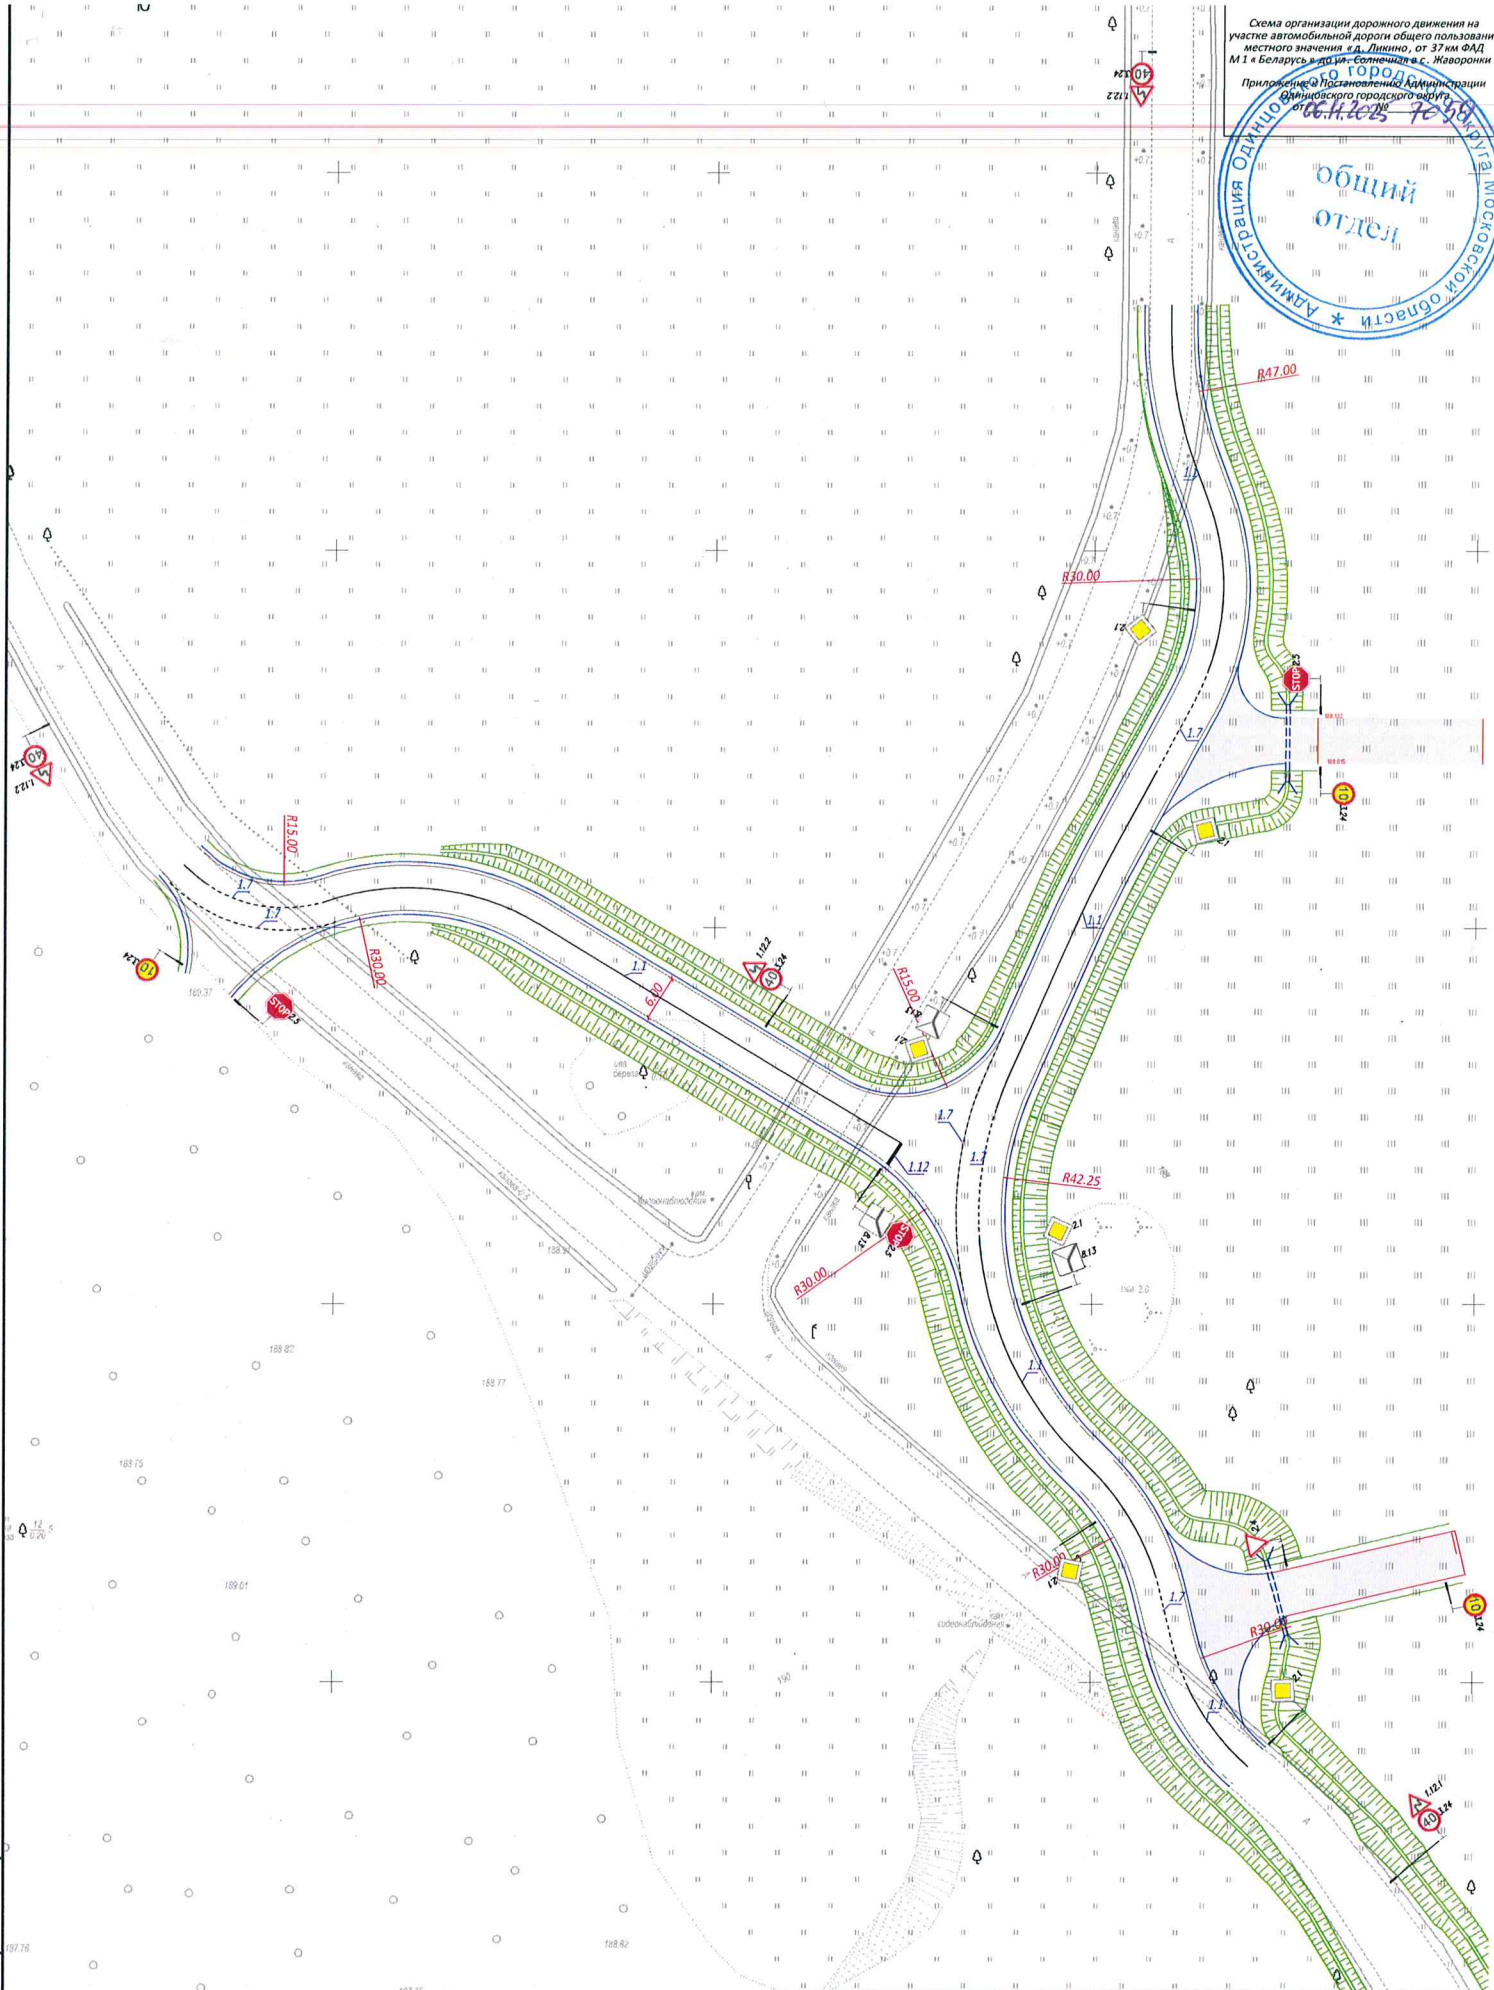

МЫС-РД-2-25-ОДД

Проект организации дорожного движения в зоне выноса застройки «д. Ликино, от 37 км МКАД М 1 в Беларусь» до ул. Солнечная в.с. Жаворонки с км 0+000 по км 0+150 на плане застройки жилого дома № 9 для Объекта «Многофункциональный жилой комплекс с объектами социальной и инженерно-транспортной инфраструктуры» расположенный по адресу: Московская область, Одинцовский городской округ, в районе д. Ликино»

Изм.	Кол.уч.	Лист	№ док.	Подпись	Дата
ГИП	Головань	92	10.2025		
Разработ.	Рядинский	10.2025			
Н.Контр.	Шелена	10.2025			

Организация дорожного движения

Схема организации дорожного движения на период эксплуатации.

Стадия	Лист	Листов
Р	1	

ИП Рядинский Е.А.

Имя М. подл. Подпись и дата Взам. инв. М.