
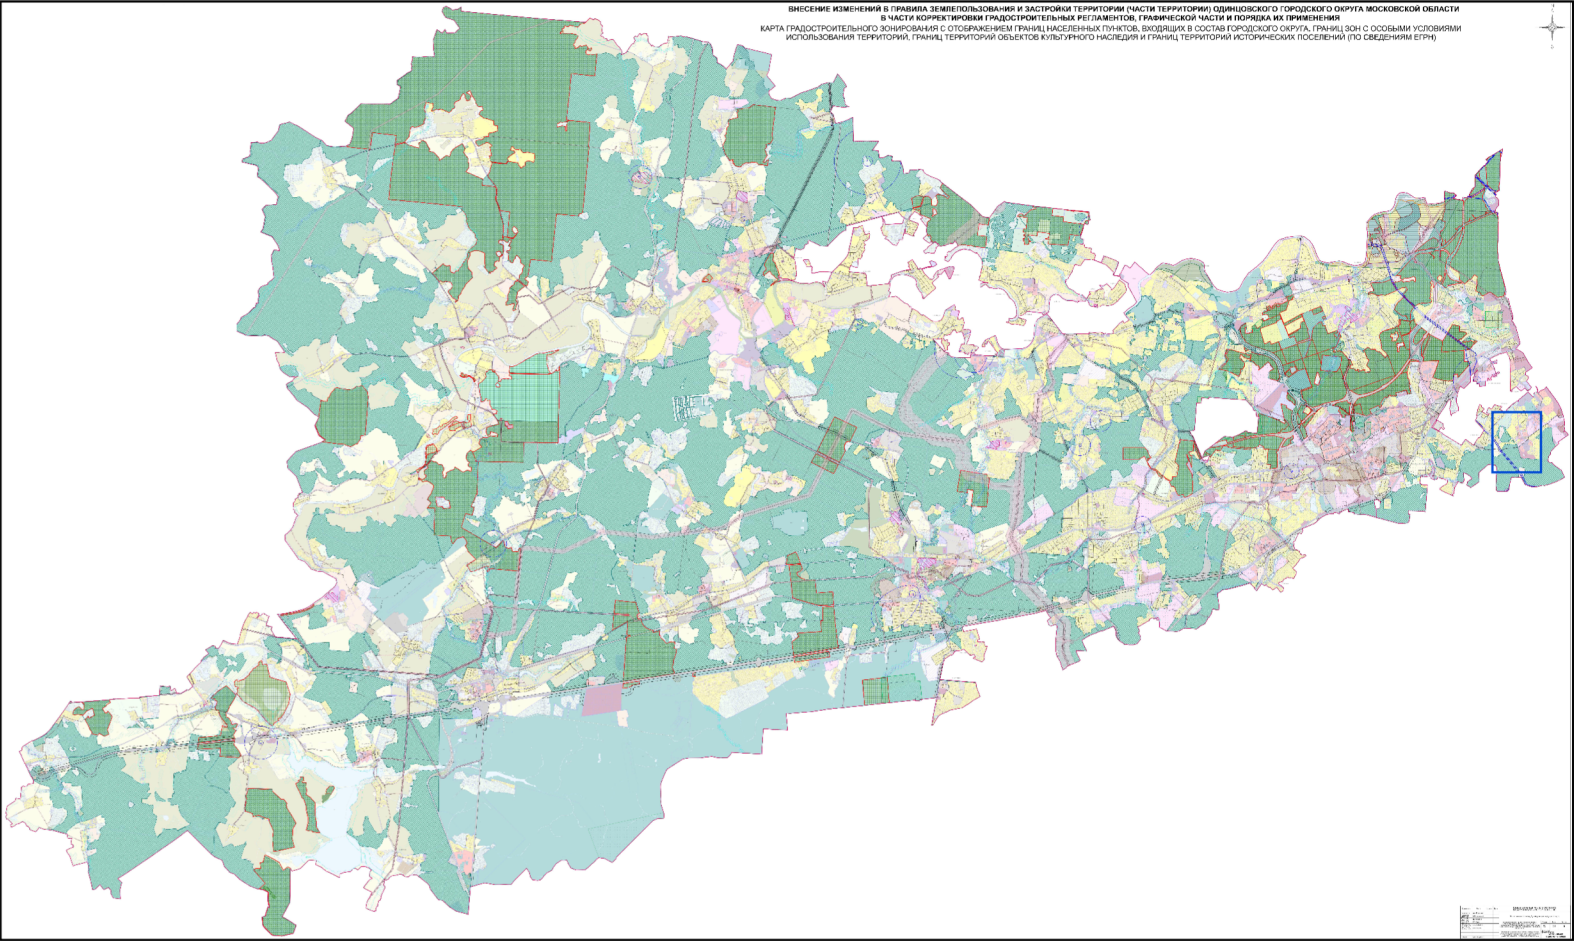


ВНЕСЕНИЕ ИЗМЕНЕНИЙ В ПРАВИЛА ЗЕМЛЕПОЛЬЗОВАНИЯ И ЗАСТРОЙКИ (ЧАСТИ ТЕРРИТОРИИ) ОДИНЦОВСКОГО ГОРОДСКОГО ОКРУГА МОСКОВСКОЙ ОБЛАСТИ ПРИМЕНИТЕЛЬНО К ЗЕМЕЛЬНОМУ УЧАСТКУ С КАДАСТРОВЫМ НОМЕРОМ 50:20:0020202:526

Карта градостроительного зонирования с отображением границ населенных пунктов, входящих в состав городского округа, границ зон с особыми условиями использования территорий, границ территорий объектов культурного наследия и границ территорий исторических поселений (по сведениям ЕГРН)

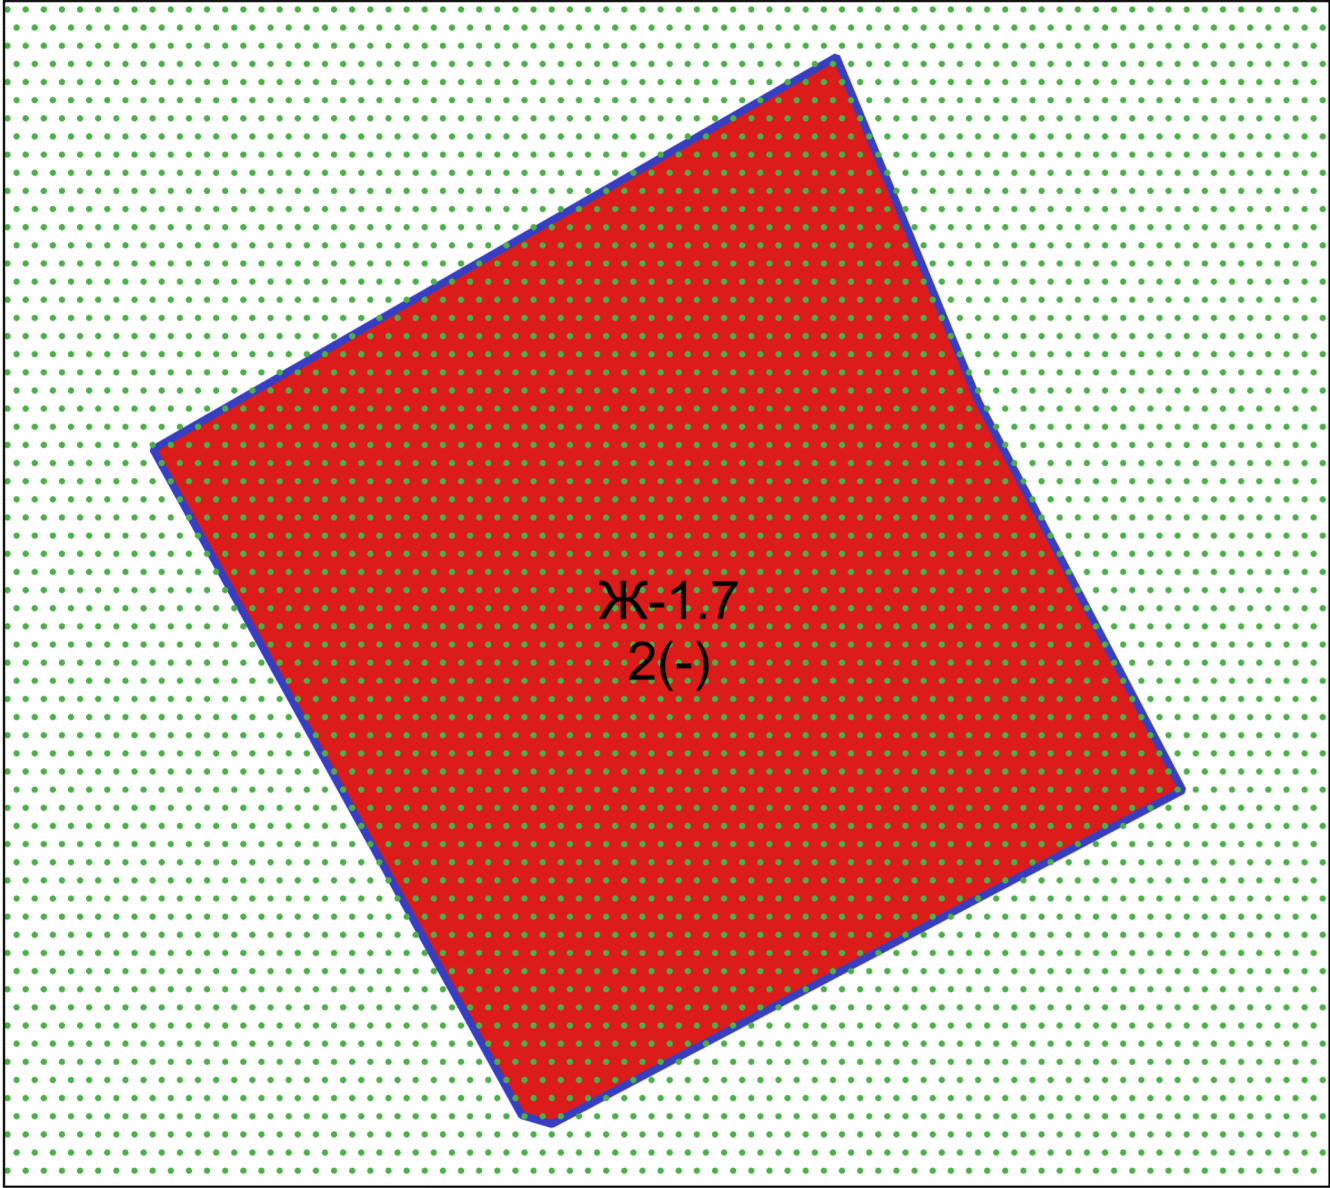

Условные обозначения:

Границы:
Границы разработки

Территориальные зоны
Зона многоквартирной жилой застройки
Зоны с особыми условиями использования территории
Приаэродромные территории

Подписи территориальных зон
Ж-1.7 - Виды территориальных зон
2 - предельное количество надземных этажей
(-) - Предельная высотность (в метрах)

						Договор № 5-5/3-24-Р			
Московская область, Одинцовский городской округ									
Изм.	Кол.уч.	Ли	№ док.	Подпись	Дата	Внесение изменений в правила землепользования и застройки территории (части территории) Одинцовского городского округа Московской области применительно к земельному участку с кадастровым номером 50:20:0020202:526	Стадия	Лист	Листов
Ген.директор	Е.И. Смирнова							1	1
Нач.отдела	Д.З.Григорьев								
Отв.исполнит.									
						Карта градостроительного зонирования с отображением границ населенных пунктов, входящих в состав городского округа, границ зон с особыми условиями использования территорий, границ территорий объектов культурного наследия и границ территорий исторических поселений (по сведениям ЕГРН) Масштаб 1:10000	 Агентство Территориального Планирования		