

Утверждена

от _____ № _____

Схема размещения гаражей, являющихся некапитальными сооружениями, стоянок технических или других средств передвижения инвалидов вблизи их места жительства

Местоположение/кадастровый №: Московская область,


Одинцовский г.о., д. Крюково, кадастровый номер квартала 50:20:0070216

Площадь земельного участка: 60 кв.м.

Категория земель: земли населенных пунктов

Вид разрешенного использования: в соответствии с территориальной зоной

Обеспечение доступа: земли общего пользования

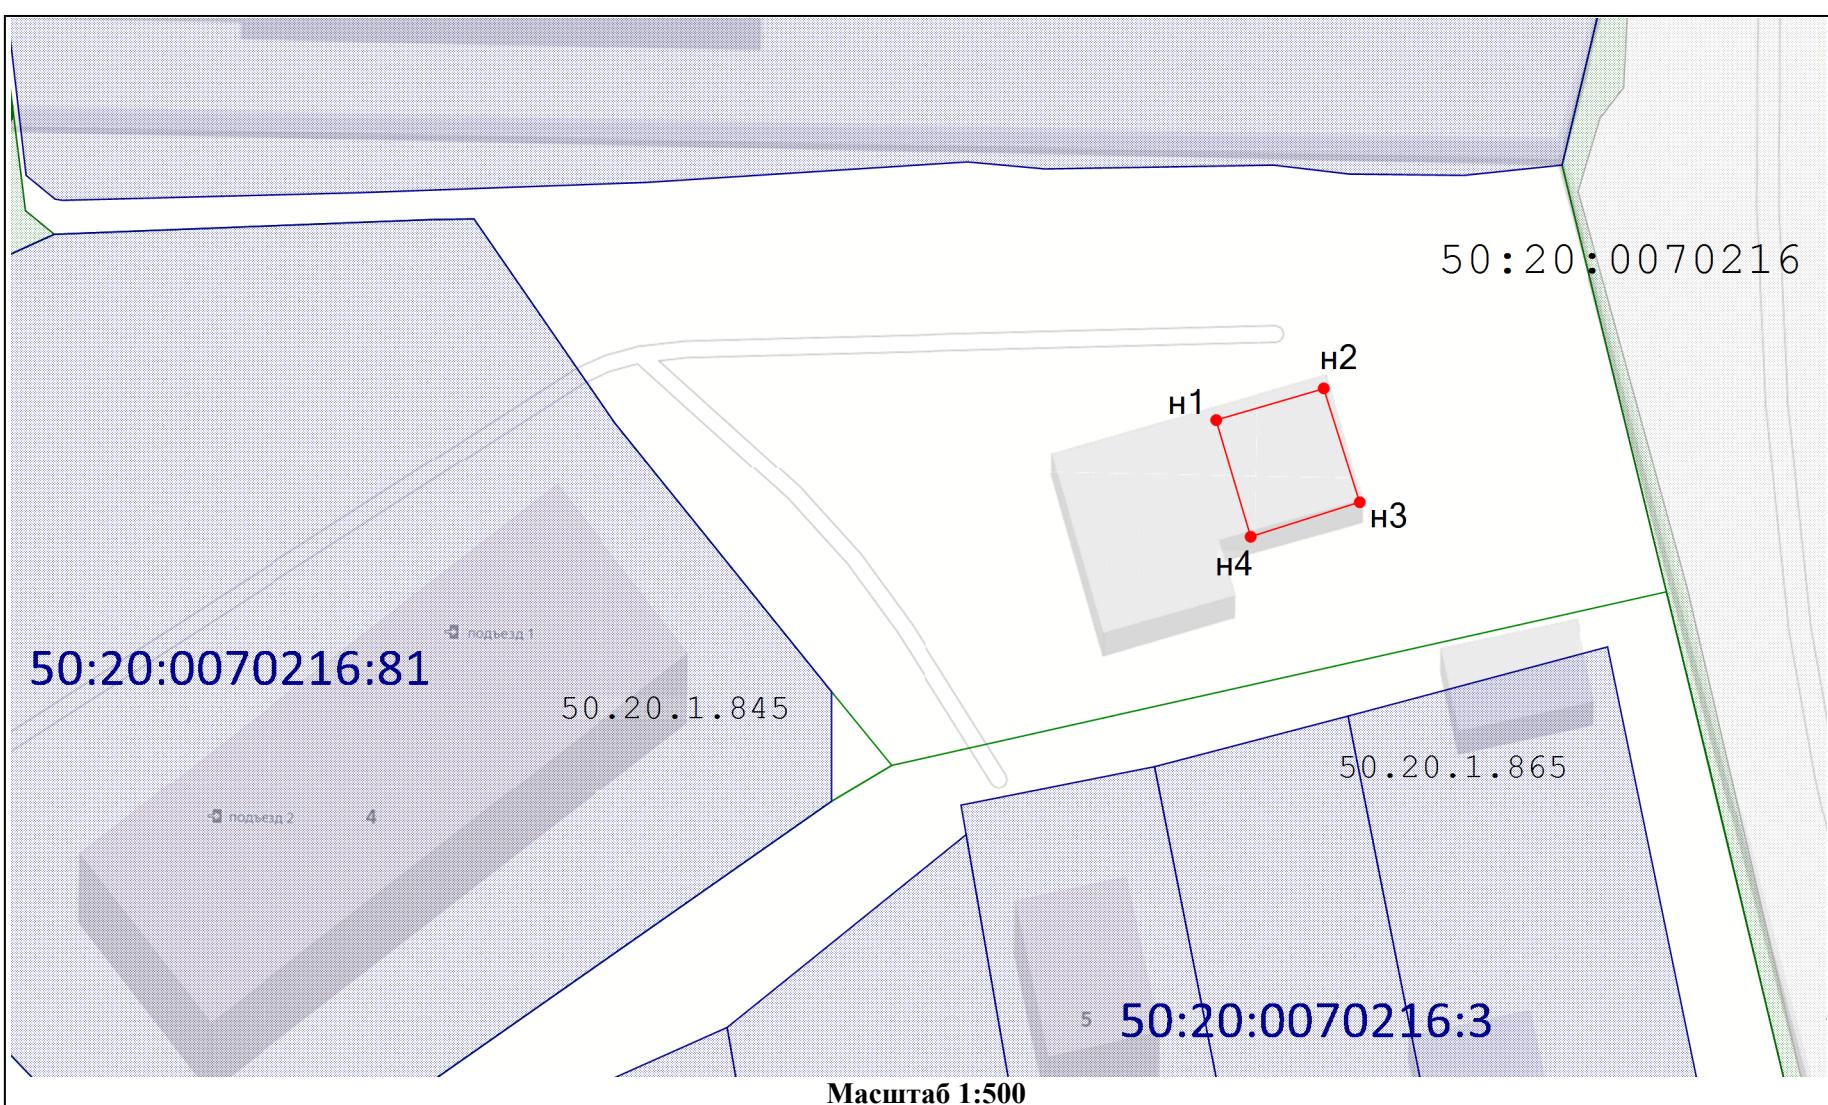

Условные обозначения:

— существующая часть границы, имеющиеся в ЕГРН сведения о которой достаточны для определения её на местности

— вновь образованная часть границы, сведения о которой достаточны для определения ее местоположения

50:49:0010110 — кадастровый номер квартала

:321 — кадастровый номер земельного участка по сведениям ЕГРН

:ЗУ1 — обозначение образуемого земельного участка

● — характерная точка границы земельного участка, сведения о которой отсутствуют в ЕГРН, местоположение которой определено при кадастровых работах (новая характерная точка)

н3 — обозначение вновь образованной характерной точки границы, сведения о которой позволяют однозначно определить ее положение на местности

50.20.1.399 — зона с особыми условиями использования территорий

— земли общего пользования

Описание границ смежных землепользователей
от н1 до н1 - неразграниченная гос.собственность

Геоданные: МСК-50, зона 2

№ п/п	Имя точки	X, м	Y, м	Дирекцион. угол	S, м
общая площадь - 60 кв.м.					
1	н1	457 967,81	2 167 774,42		
2	н2	457 969,91	2 167 781,53	73° 33,6'	7,41
3	н3	457 962,38	2 167 783,91	162° 26,4'	7,89
4	н4	457 960,10	2 167 776,70	252° 26,7'	7,56
1	н1	457 967,81	2 167 774,42	343° 33,6'	8,04

Экспликация земель

Кадастровый номер	Площадь, кв.м.
	60 кв.м.

- земли неразграниченной государственной собственности