


КАРТА ГРАДОСТРОИТЕЛЬНОГО ЗОНИРОВАНИЯ С УСТАНОВЛЕННЫМИ ТЕРРИТОРИЯМИ, В ГРАНИЦАХ КОТОРЫХ
ПРЕДУСМАТРИВАЮТСЯ ТРЕБОВАНИЯ К АРХИТЕКТУРНО-ГРАДОСТРОИТЕЛЬНОМУ ОБЛИКУ ОБЪЕКТОВ КАПИТАЛЬНОГО
СТРОИТЕЛЬСТВА

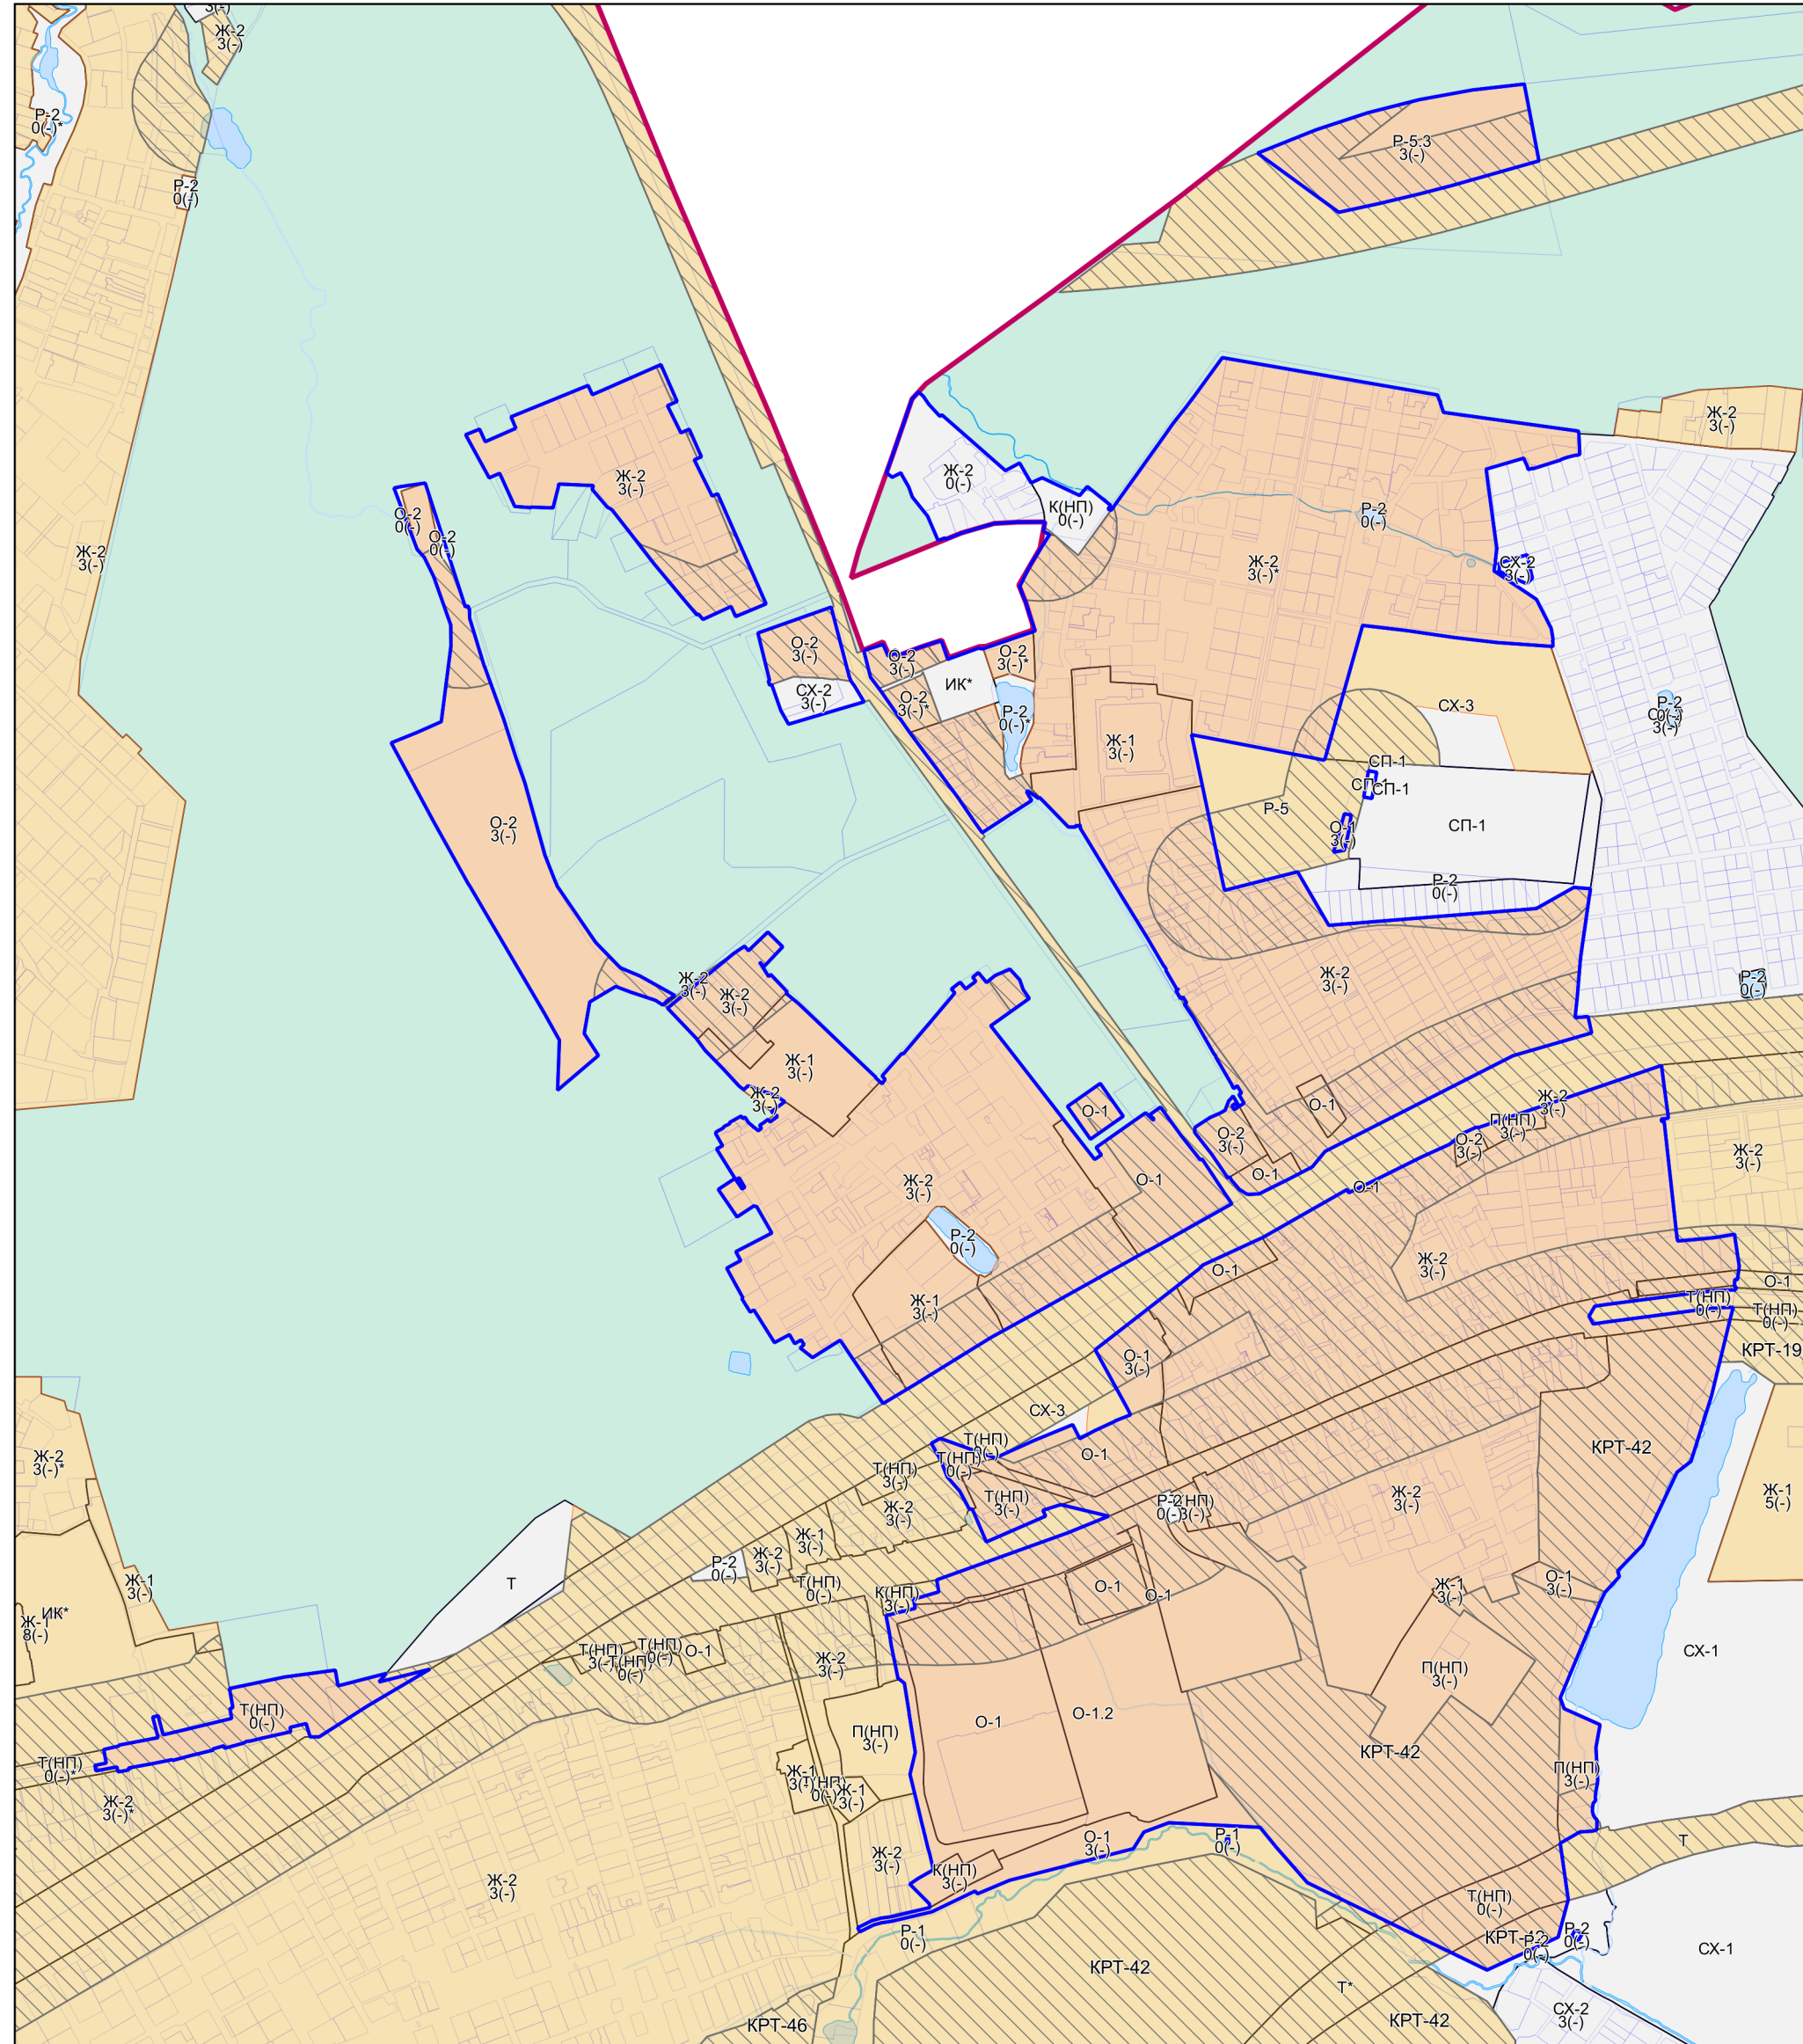

Границы

- | | |
|---|-------------------------------------|
|  | Городского округа |
|  | Населённого пункта |
|  | Территориальных зон |
|  | Земельных участков (по данным ЕГРН) |

	Земли, покрытые поверхностными водами
	Леса
	Территории, в границах которых требования к архитектурно-градостроительному облику не предусматриваются

	Тип 1
	Тип 1.1
	Тип 2
	Тип 2.1

О-1 - Виды территориальных зон
3 - Предельное количество надземных этажей
(-) - Предельная высотность (в метрах)

- Требования к архитектурно-градостроительному облику распространяются на объекты капитального строительства и территории, полностью или частично размещаемые в пределах частей земельных участков, расположенных в границах территорий (Тип 1, Тип 1.1, Тип 2, Тип 2.1). Перечень видов разрешенного использования земельных участков, полностью или частично расположенных в границах территорий (Тип 1, Тип 1.1, Тип 2, Тип 2.1), в отношении которых предусматриваются требования к архитектурно-градостроительному облику объектов капитального строительства, определен в статье «Требования к архитектурно-градостроительному облику объектов капитального строительства» настоящих Правил.

Должность	ФИО	Подпись	Дата	Договор от 6.11.2024 № 286-2024-Э				
Зам. нач. отд. №1 МГП	Д.М. Пападопулос			Московская область, Одинцовский городской округ, с. Юдино				
ГИП отд. № 1 МГП	Д.А. Косенко							
ГИП отд. № 1 МГП	А.В. Склиарова							
ГИП отд. № 1 МГП	Е.С. Головенкова							
Глав. спец. отд. № 1 МГП	А.С. Марченкова			Внесение изменений в Правила землепользования и застройки территории (части территории) Одинцовского городского округа Московской области применительно к населенному пункту с. Юдино		Стадия	Лист	Листов
						ГД	3	5
				Карта градостроительного зонирования с установленными территориями, в границах которых предусматриваются требования к архитектурно-градостроительному облику объектов капитального строительства Масштаб 1:10000		НИ ИПИ ГАОУ МО «НИИПИ градостроительства»		
Проверил	Д.М. Пападопулос							