

Схема размещения гаражей, являющихся некапитальными сооружениями, стоянок технических или других средств передвижения инвалидов вблизи их места жительства


Местоположение/кадастровый №: Московская область,
Одинцовский г.о., г. Одинцово, б-р Маршала Крылова, кадастровый номер квартала 50:20:0030124

Площадь земельного участка: 16 кв.м.

Категория земель: земли населенных пунктов

Вид разрешенного использования: в соответствии с территориальной зоной

Обеспечение доступа: земли общего пользования

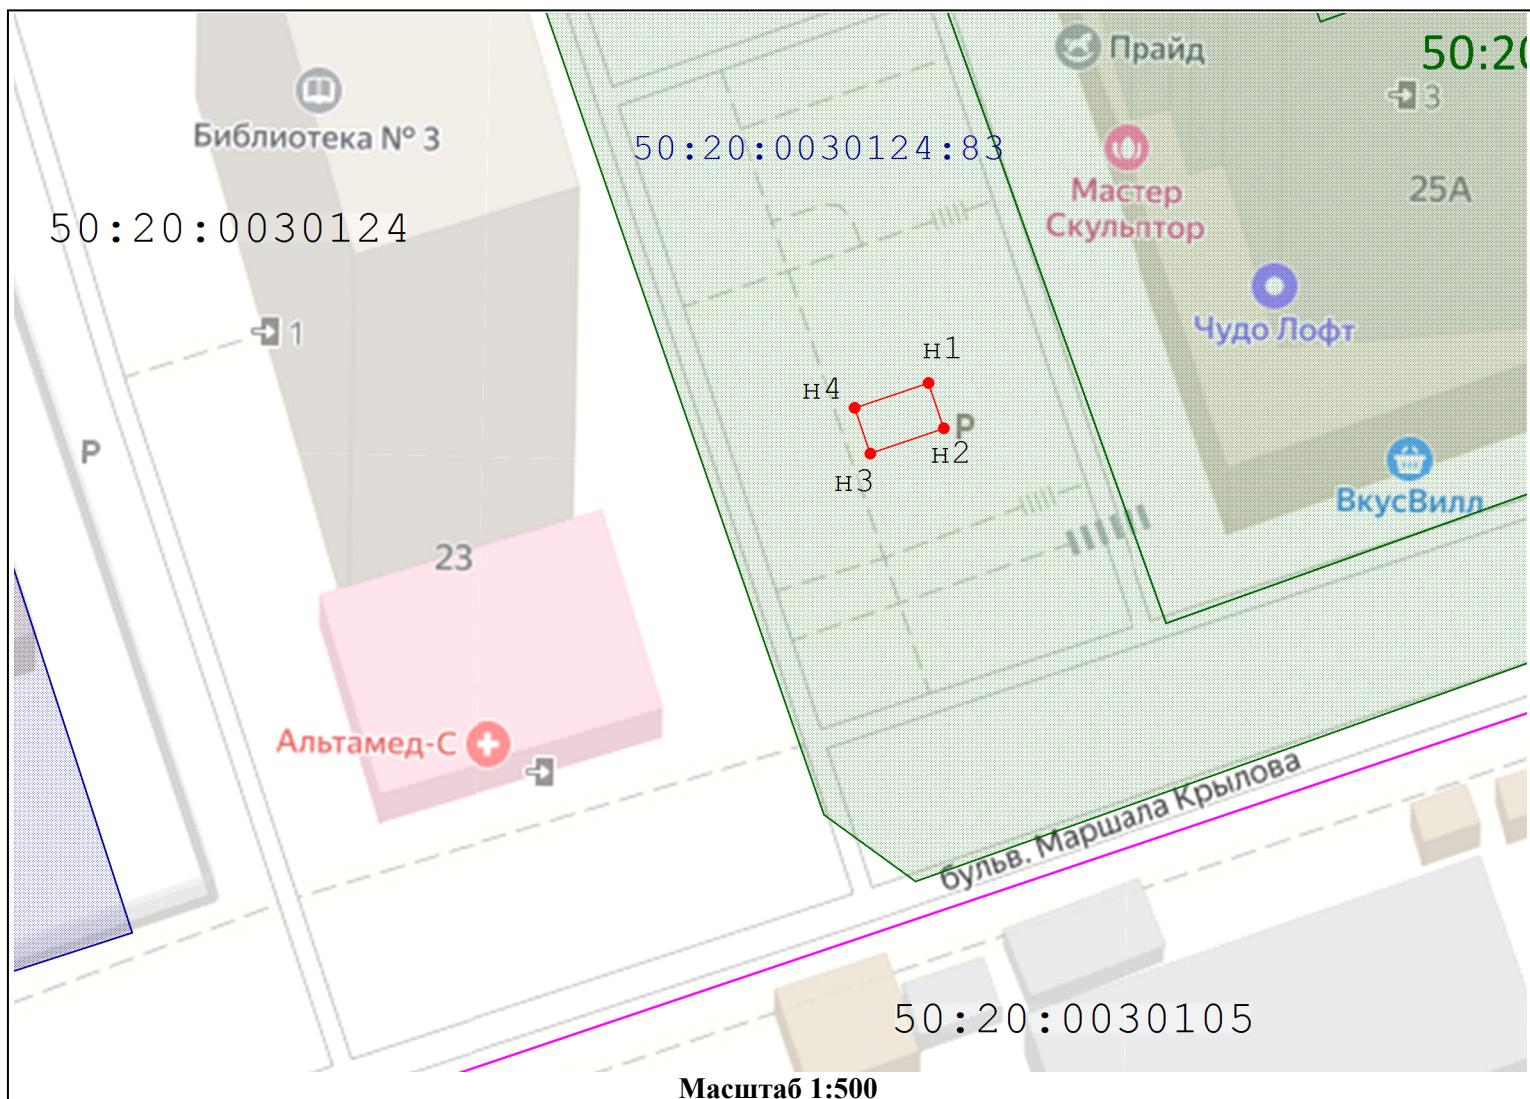

Условные обозначения:

- граница кадастрового квартала
 - существующая часть границы, имеющиеся в ЕГРН сведения о которой достаточны для определения её на местности
 - Вновь образованная часть границы, сведения о которой достаточны для определения ее местоположения
- 50:20:0010518 - кадастровый номер квартала
- :321 - кадастровый номер земельного участка по сведениям ЕГРН
- :3У1 - обозначение образуемого земельного участка
- - характерная точка контура здания, сведения о которой позволяют однозначно определить ее положение на местности
- н3 - обозначение вновь образованной характерной точки границы, сведения о которой позволяют однозначно определить ее положение на местности
- Земли общего пользования

Описание границ смежных землепользователей
от н1 до н1 - 50:20:0030124:83

Геоданные: МСК-50, зона 2

№ п/п	Имя точки	X, м	Y, м	Дирекцион. угол	S, м
Общая площадь - 16 кв.м					
1	н1	461 631,64	2 175 720,43		
2	н2	461 628,64	2 175 721,44	161° 23,0'	3,16
3	н3	461 626,97	2 175 716,58	251° 2,3'	5,14
4	н4	461 629,99	2 175 715,55	341° 2,3'	3,19
1	н1	461 631,64	2 175 720,43	71° 23,0'	5,16

Экспликация земель	
Кадастровый номер	Площадь, кв.м.
	16 кв.м.
- земли неразграниченной государственной собственности	

Заявитель _____ / _____ / _____