

Утверждена

от \_\_\_\_\_ № \_\_\_\_\_

## Схема размещения гаражей, являющихся некапитальными сооружениями, стоянок технических или других средств передвижения инвалидов вблизи их места жительства

Местоположение/кадастровый №: Московская область


Одинцовский г.о., пгт. ВНИИСОК, ул. Рябиновая, кадастровый номер квартала 50:20:0070227

Площадь земельного участка: 15 кв.м.

Категория земель: земли населенных пунктов

Вид разрешенного использования: в соответствии с территориальной зоной

Обеспечение доступа: через земельный участок с КН 50:20:0070227:273

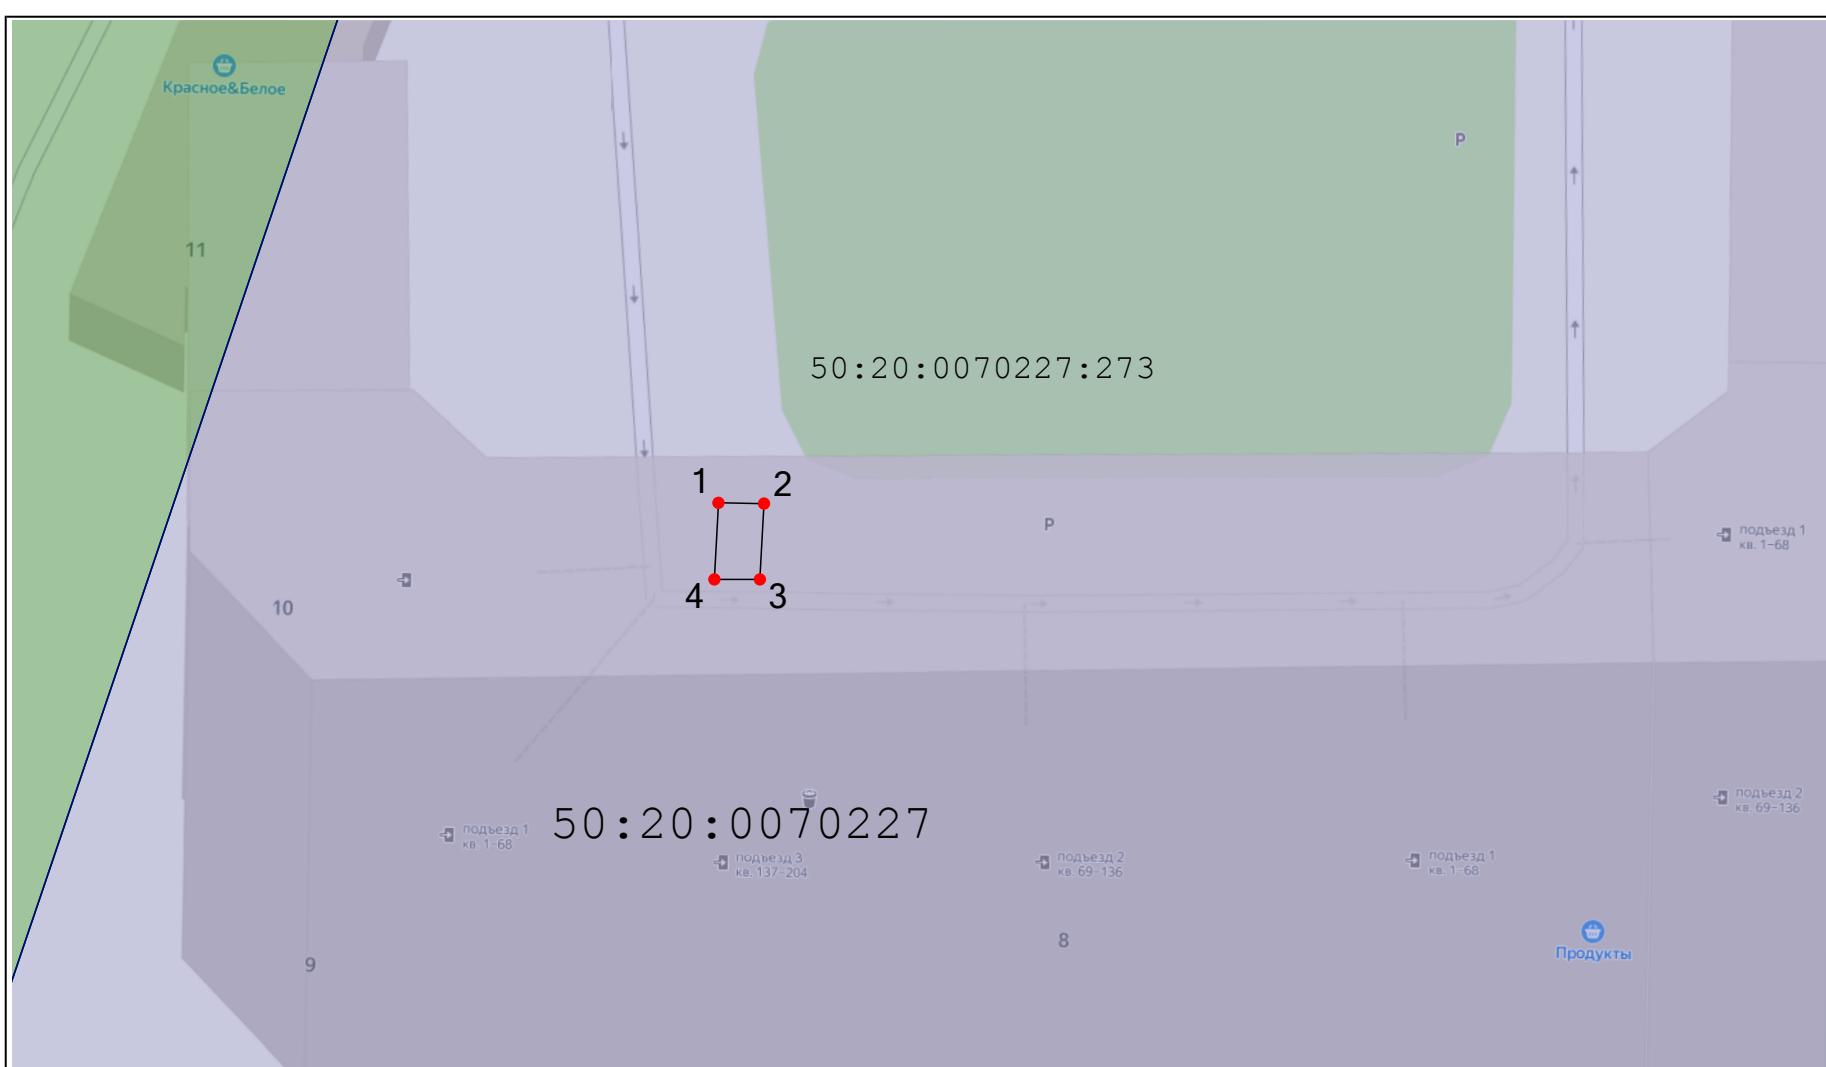

Масштаб 1:500

### Условные обозначения:

— существующая часть границы, имеющиеся в ЕГРН сведения о которой достаточны для определения её на местности

— вновь образованная часть границы, сведения о которой достаточны для определения ее местоположения

50:20:0010518 — кадастровый номер квартала

:321 — кадастровый номер земельного участка по сведениям ЕГРН

:3У1 — обозначение образуемого земельного участка

● — характерная точка границы земельного участка, сведения о которой отсутствуют в ЕГРН, местоположение которой определено при кадастровых работах (новая характерная точка)

1 — обозначение характерной точки границы, сведения о которой позволяют однозначно определить ее положение на местности

50.20.1.399 — зона с особыми условиями использования территории

Описание границ смежных землепользователей  
от 1 до 1 - 50:20:0070227:273  
МСК-50, зона 2

### Геоданные

№ п/п	Имя точки	X, м	Y, м	Дирекцион. угол	S, м
:3У1					
1	1	458 332,95	2 169 049,73		
2	2	458 332,90	2 169 052,74	90° 54,4'	3,01
3	3	458 327,88	2 169 052,47	183° 5,9'	5,03
4	4	458 327,88	2 169 049,46	270° 0,0'	3,01
1	1	458 332,95	2 169 049,73	3° 1,6'	5,08

### Экспликация земель

Кадастровый номер	Площадь, кв.м.
<input type="text"/> — земли неразграниченной государственной собственности	<b>15 кв.м.</b>