


Администрация Одинцовского городского округа Московской области
 Утверждена
 от 19.05.2015 № 349

Схема размещения гаражей, являющихся некапитальными сооружениями, стоянок технических или других средств передвижения инвалидов вблизи их места жительства
 Местоположение/кадастровый №: Московская область, Одинцовский г.о., г. Одинцово, ул. Можайское шоссе, кадастровый номер квартала 50:20:0030104
 Площадь земельного участка: 13 кв.м.
 Категория земель: земли населенных пунктов
 Вид разрешенного использования: в соответствии с территориальной зоной
 Обеспечение доступа: земли общего пользования

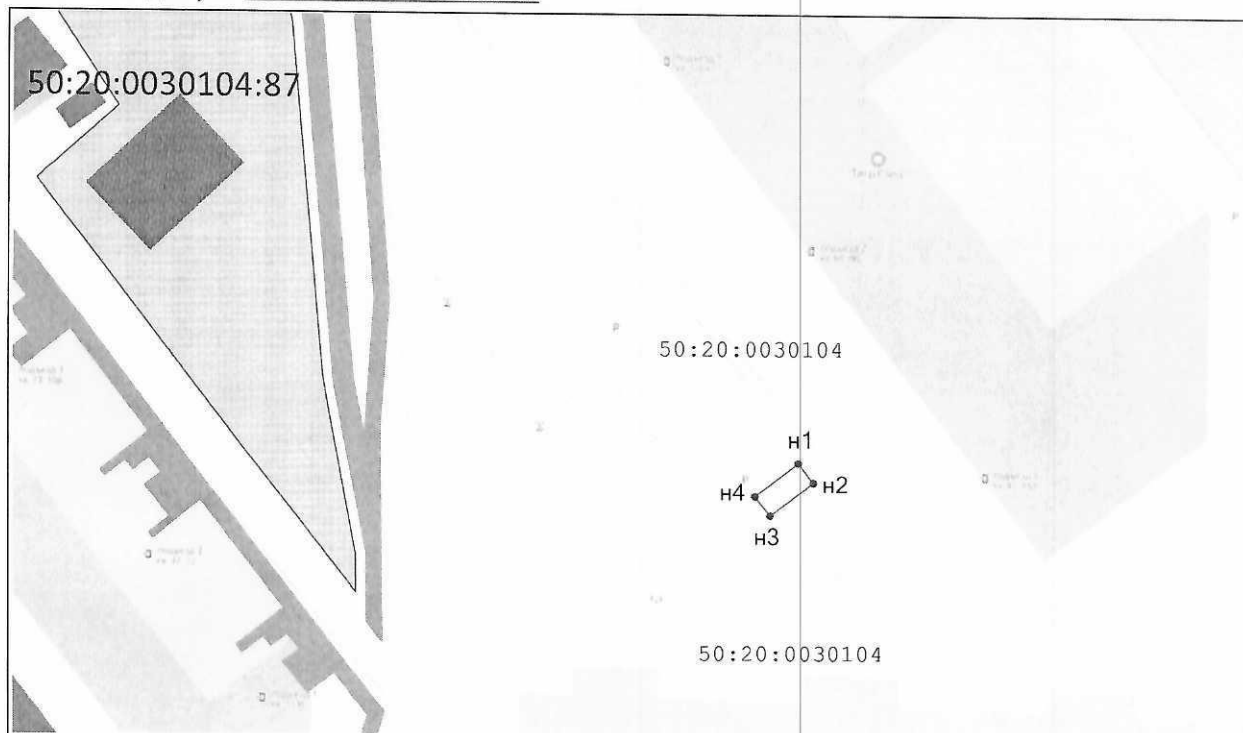

Масштаб 1:500

Условные обозначения:

- граница кадастрового квартала
- существующая часть границы, имеющиеся в ЕГРН сведения о которой достаточны для определения её на местности
- вновь образованная часть границы, сведения о которой достаточны для определения ее местоположения
- 50:49:0010110 - кадастровый номер квартала
- :321 - кадастровый номер земельного участка по сведениям ЕГРН
- :3У1 - обозначение образуемого земельного участка
- - характерная точка границы земельного участка, сведения о которой отсутствуют в ЕГРН, местоположение которой определено при кадастровых работах (новая характерная точка)
- n3 - обозначение вновь образованной характерной точки границы, сведения о которой позволяют однозначно определить ее положение на местности
- земли общего пользования

Описание границ смежных землепользователей
 от n1 до n1 - неразграниченная гос. собственность
 МСК-50, зона 2

Геоданные: МСК-50, зона 2

№ п/п	Имя точки	X, м	Y, м	Дирекцион. угол	S, м
общая площадь - 13 кв.м.					
1	n1	460 774,57	2 174 636,16	142° 26,1'	2,40
2	n2	460 772,67	2 174 637,62	232° 26,1'	5,30
3	n3	460 769,43	2 174 633,42	322° 26,1'	2,40
4	n4	460 771,34	2 174 631,96	52° 26,1'	5,30
1	n1	460 774,57	2 174 636,16		

Экспликация земель

Кадастровый номер	Площадь, кв.м.
- земли неразграниченной государственной собственности	13 кв.м.