


Администрация Одинцовского городского округа
 Утверждена Постановлением
 от 16.07.2025 № 2339

Схема размещения гаражей, являющихся некапитальными сооружениями, стоянок технических или других средств передвижения инвалидов вблизи их места жительства
 Местоположение/кадастровый №: Московская область, Одинцовский г.о., г. Одинцово, ул. Можайское шоссе, кадастровый номер квартала 50:20:0030101
 Площадь земельного участка: 13 кв.м.
 Категория земель: земли населенных пунктов
 Вид разрешенного использования: в соответствии с территориальной зоной
 Обеспечение доступа: земли общего пользования

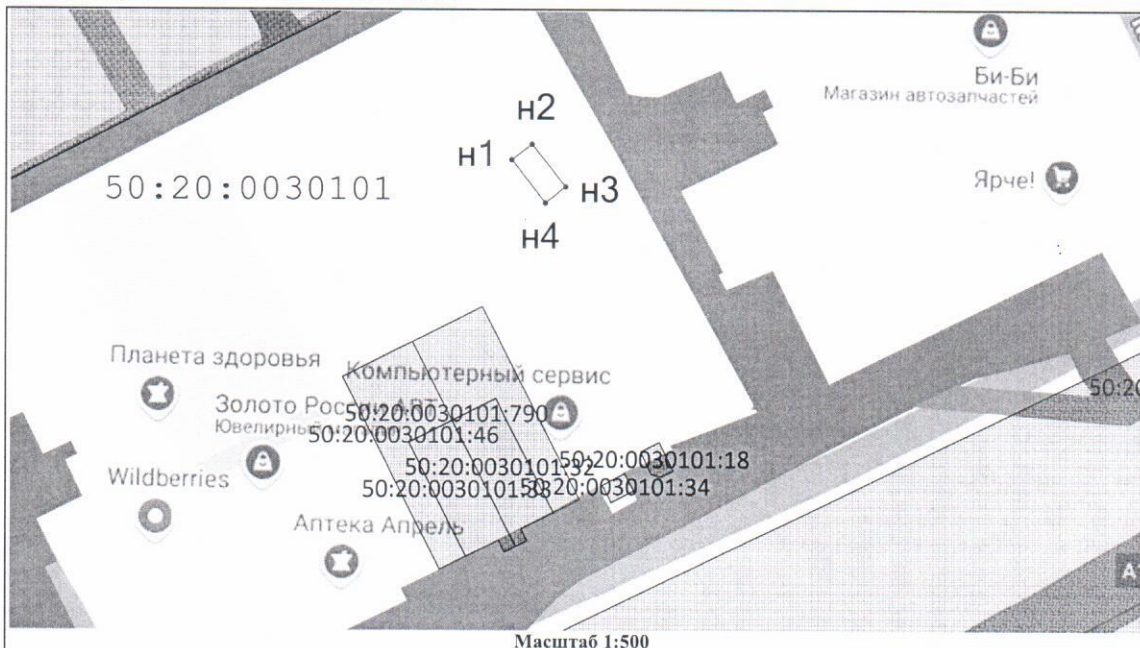

Масштаб 1:500

Условные обозначения:

- граница кадастрового квартала
- существующая часть границы, имеющиеся в ЕГРН сведения о которой достаточны для определения её на местности
- вновь образованная часть границы, сведения о которой достаточны для определения ее местоположения
- 50:20:0010518 - кадастровый номер квартала
- :321 - кадастровый номер земельного участка по сведениям ЕГРН
- :3У1 - обозначение образуемого земельного участка
- n3 - обозначение вновь образованной характерной точки границы, сведения о которой позволяют однозначно определить ее положение на местности
- - характерная точка границы земельного участка, сведения о которой отсутствуют в ЕГРН, местоположение которой определено при кадастровых работах (новая характерная точка)
- - Земли общего пользования

Геоданные: МСК-50, зона 2

№ п/п	Имя точки	X, м	Y, м	Дирекцион. угол	S, м
общая площадь - 13 кв.м					
1	n1	459 932,36	2 173 663,15		
2	n2	459 933,90	2 173 665,11	51° 52,7"	2,50
3	n3	459 929,73	2 173 668,39	141° 52,7"	5,30
4	n4	459 928,19	2 173 666,42	231° 52,7"	2,50
1	n1	459 932,36	2 173 663,15	321° 52,7"	5,30

Описание границ смежных землепользователей
 от n1 до n1 - неразграниченная гос. собственность

Экспликация земель	
Кадастровый номер	Площадь, кв.м.
- земли неразграниченной государственной собственности	13 кв.м.