


ВНЕСЕНИЕ ИЗМЕНЕНИЙ В ПРАВИЛА ЗЕМЛЕПОЛЬЗОВАНИЯ И ЗАСТРОЙКИ ТЕРРИТОРИИ (ЧАСТИ ТЕРРИТОРИИ) ОДИНЦОВСКОГО ГОРОДСКОГО ОКРУГА МОСКОВСКОЙ ОБЛАСТИ ПРИМЕНИТЕЛЬНО К ЗЕМЕЛЬНЫМ УЧАСТКАМ С КАДАСТРОВЫМИ НОМЕРАМИ 50:20:0040643:697, 50:20:0040643:698, 50:20:0040643:699, 50:20:0040643:700, 50:20:0040643:701, 50:20:0040643:702, 50:20:0040643:703

КАРТА ГРАДОСТРОИТЕЛЬНОГО ЗОНИРОВАНИЯ С ОТОБРАЖЕНИЕМ ГРАНИЦ НАСЕЛЕННЫХ ПУНКТОВ, ГРАНИЦ ЗОН С ОСОБЫМИ УСЛОВИЯМИ ИСПОЛЬЗОВАНИЯ ТЕРРИТОРИЙ, ГРАНИЦ ТЕРРИТОРИЙ ОБЪЕКТОВ КУЛЬТУРНОГО НАСЛЕДИЯ И ГРАНИЦ ТЕРРИТОРИЙ ИСТОРИЧЕСКИХ ПОСЕЛЕНИЙ (ПО СВЕДЕНИЯМ ИСОГД МО)

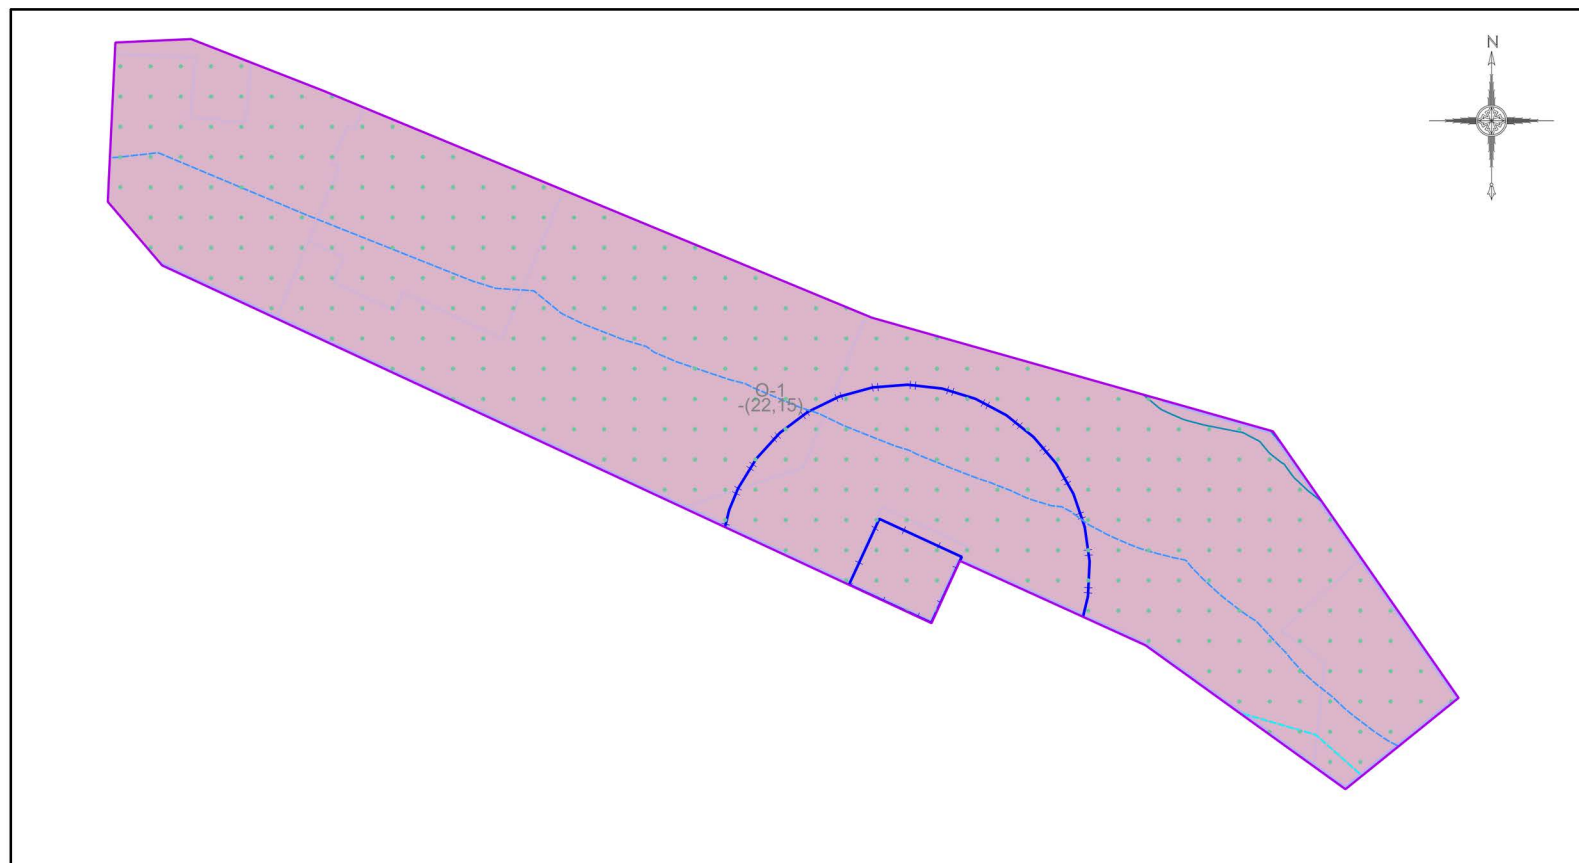

Условные обозначения:

Границы

- Разработки
- Населённых пунктов
- Земельных участков (по данным ЕГРН)
- Территориальных зон

Территориальные зоны

- О-1 - Многофункциональная общественно-деловая зона

Зоны с особыми условиями использования территорий

- Водоохранная зона
- Прибрежная защитная полоса
- Граница ЗСО подземных источников питьевого водоснабжения (1 пояс)
- Граница ЗСО подземных источников питьевого водоснабжения (2 пояс)
- Граница ЗСО подземных источников питьевого водоснабжения (3 пояс)
- Шестая подзона аэродрома Москва (Внуково) (в соответствии с Приказом об установлении приаэродромной территории аэродрома Москва (Внуково) от 17.04.2020 № 394-П)
- Приаэродромная территория

Иные территории и зоны с особыми режимами использования территорий

- Береговая полоса

Подписи территориальных зон

- О-1 - Виды территориальных зон
- - Предельное количество надземных этажей
- (22,15) - Предельная высотность (в метрах)

				Договор от 02.09.2025 № 400-2025-Э			
Зам. нач. отд. №1 МГП	Д.М. Пападопулос			Московская область, Одинцовский городской округ			
ГИП отд. № 1 МГП	Д.А. Косенко						
ГИП отд. № 1 МГП	А.В. Склярова						
ГИП отд. № 1 МГП	Е.С. Головенкова						
Вед. инж. отд. № 3 МГП	Г.Г. Юрин						
Проверил	Д.М. Пападопулос			Внесение изменений в Правила землепользования и застройки территории (части территории) Одинцовского городского округа Московской области применительно к земельным участкам с кадастровыми номерами 50:20:0040643:697, 50:20:0040643:698, 50:20:0040643:699, 50:20:0040643:700, 50:20:0040643:701, 50:20:0040643:702, 50:20:0040643:703	Стадия	Лист	Листов
				ГД	2.1	5	
				НИИПИ градостроительства ГАУ МО "НИИПИ градостроительства"			
				Карта градостроительного зонирования с отображением границ населенных пунктов, границ зон с особыми условиями использования территорий, границ территорий объектов культурного наследия и границ территорий исторических поселений (по сведениям ИСОГД МО) Масштаб 1:10000 (Разработано в М 1:10000, выведено на печать в М 1:2500)			