

Схема размещения гаражей, являющихся некапитальными сооружениями, стоянок технических или других средств передвижения инвалидов вблизи их места жительства

Местоположение/кадастровый №: Московская область,


Одинцовский г.о., г. Одинцово, ул. Маршала Жукова, кадастровый номер квартала 50:20:0030103

Площадь земельного участка: 15 кв.м.

Категория земель: земли населенных пунктов

Вид разрешенного использования: в соответствии с территориальной зоной

Обеспечение доступа: земли общего пользования

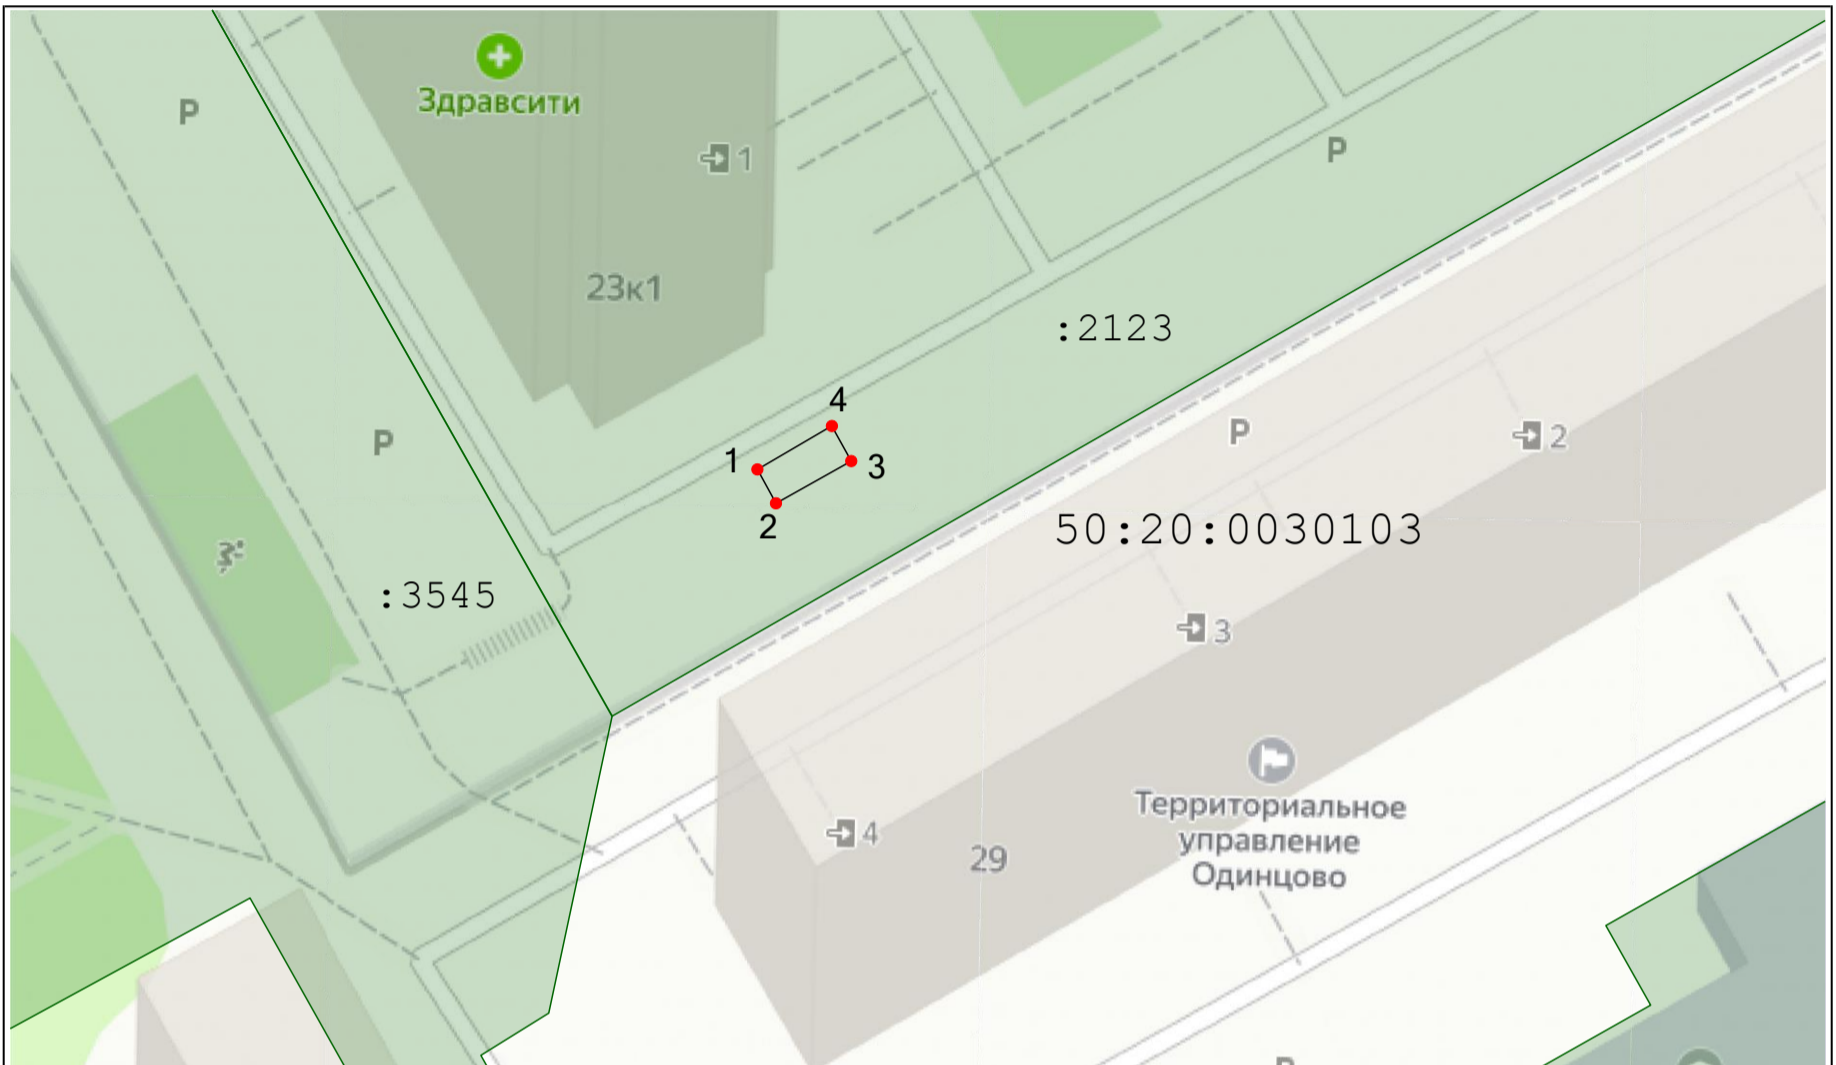

Масштаб 1:500

Условные обозначения:

- - существующая часть границы, имеющиеся в ЕГРН сведения о которой достаточны для определения её на местности
- - вновь образованная часть границы, сведения о которой достаточны для определения ее местоположения
- 50:20:0010518 - кадастровый номер квартала
- :321 - кадастровый номер земельного участка по сведениям ЕГРН
- :ЗУ1 - обозначение образуемого земельного участка
- - характерная точка границы земельного участка, сведения о которой отсутствуют в ЕГРН, местоположение которой определено при кадастровых работах (новая характерная точка)
- 1 - обозначение характерной точки границы, сведения о которой позволяют однозначно определить ее положение на местности
- 50.20.1.399 - зона с особыми условиями использования территорий
- земли общего пользования

Описание границ смежных землепользователей
от 1 до 1 - 50:20:0030103:2123
МСК-50, зона 2

Геоанные

Имя точки	X, м	Y, м	Дирекцион. угол	S, м
:ЗУ1				
1	460 852,32	2 173 156,67		
4	460 855,20	2 173 161,60	59° 44,0'	5,70
3	460 852,88	2 173 162,88	151° 7,4'	2,65
2	460 850,08	2 173 157,90	240° 40,8'	5,71
1	460 852,32	2 173 156,67	331° 18,1'	2,56

Экспликация земель

Кадастровый номер	Площадь, кв.м.
 - земли неразграниченной государственной собственности	15 кв.м.