


Схема размещения гаражей, являющихся некапитальными сооружениями, стоянок технических или других средств передвижения инвалидов вблизи их места жительства
Местоположение/кадастровый №: Московская область, Одинцовский г.о., г. Одинцово, ул. Маршала Жукова, кадастровый номер квартала 50:20:0030117
Площадь земельного участка: 13 кв.м.
Категория земель: земли населенных пунктов
Вид разрешенного использования: в соответствии с территориальной зоной
Обеспечение доступа: земли общего пользования

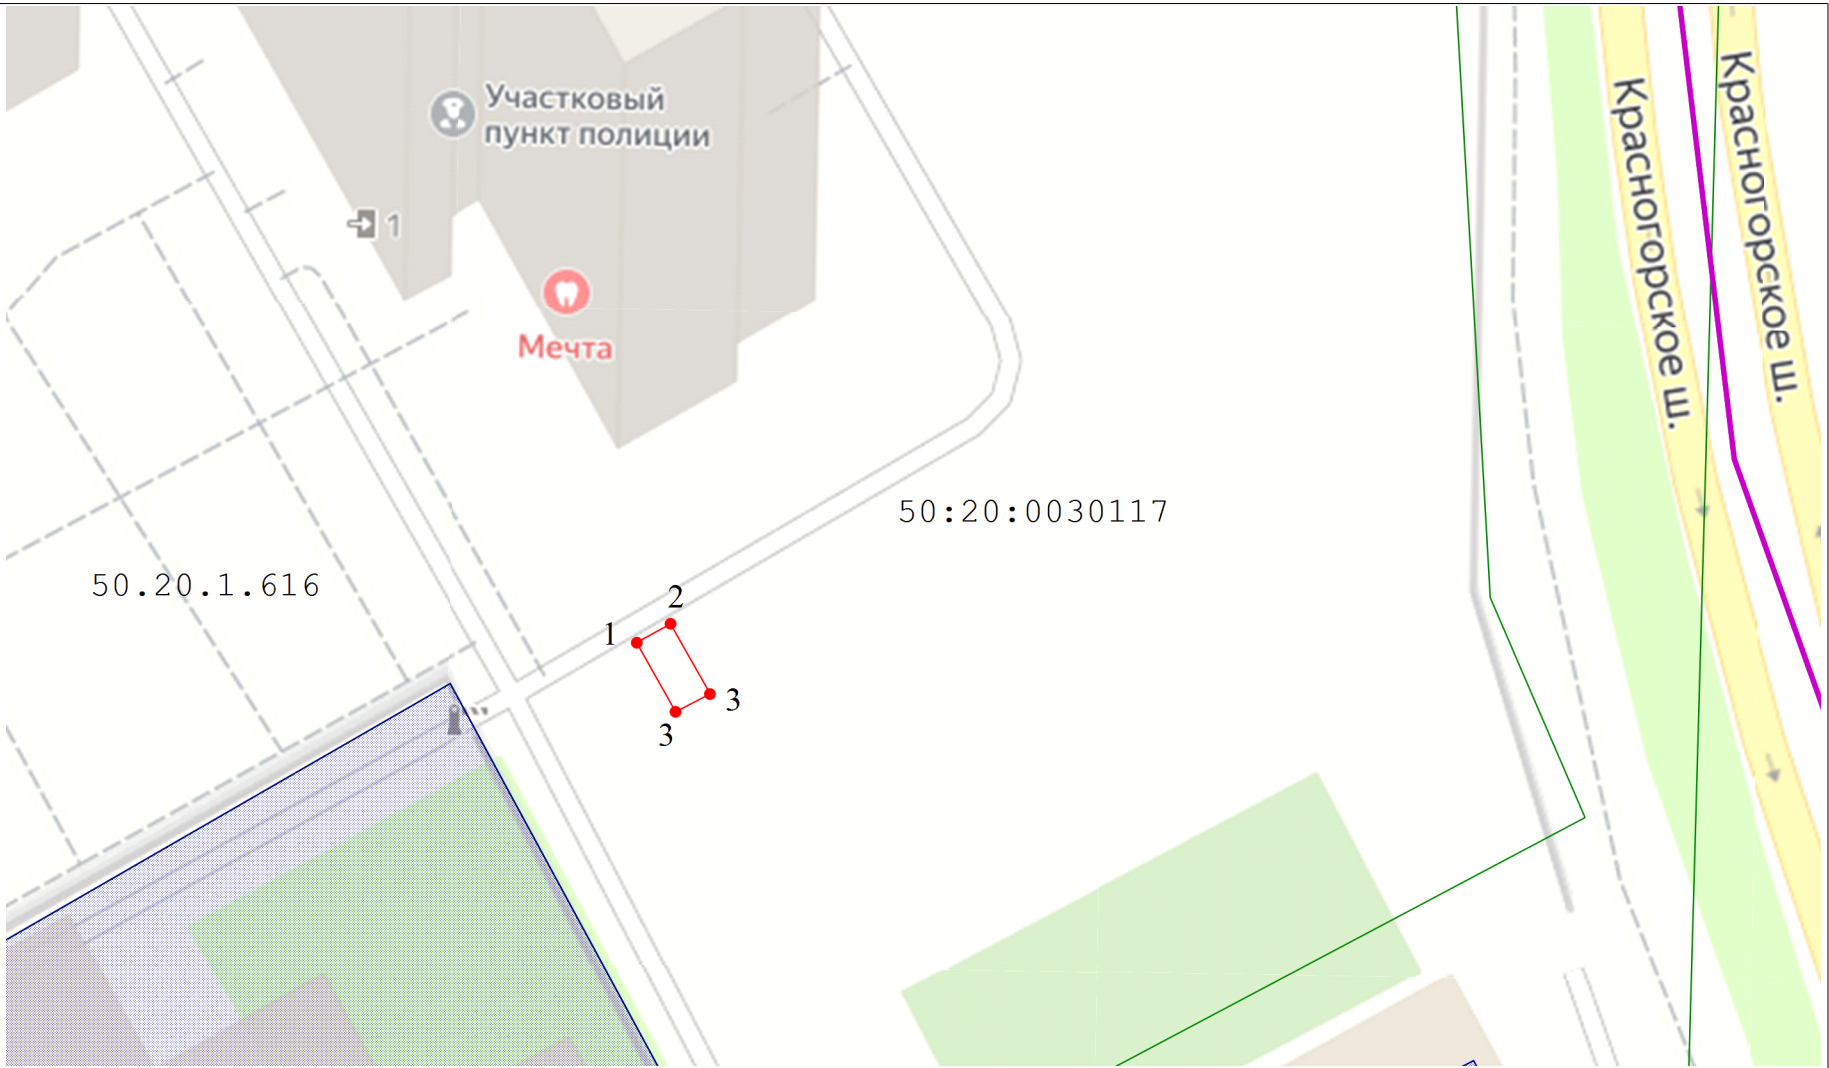

Масштаб 1:500

Условные обозначения:

- граница кадастрового квартала
- существующая часть границы, имеющиеся в ЕГРН сведения о которой достаточны для определения её на местности
- вновь образованная часть границы, сведения о которой достаточны для определения ее местоположения
- 50:49:0010110 - кадастровый номер квартала
- :321 - кадастровый номер земельного участка по сведениям ЕГРН
- характерная точка границы земельного участка, сведения о которой отсутствуют в ЕГРН, местоположение которой определено при кадастровых работах (новая характерная точка)
- 1 - обозначение характерной точки границы, сведения о которой позволяют однозначно определить ее положение на местности
- 50.20.1.399 - зона с особыми условиями использования территорий
- земли общего пользования

Описание границ смежных землепользователей
от 1 до 1 - неразграниченная гос.собственность

Геоданные: МСК-50, зона 2

№ п/п	X, м	Y, м	Дирекцион. угол	S, м
общая площадь 13 кв..м				
1	460 986,06	2 173 827,23	60° 42,4'	2,56
2	460 987,31	2 173 829,46	150° 42,4'	5,32
3	460 982,67	2 173 832,06	242° 47,4'	2,56
4	460 981,50	2 173 829,78	330° 42,4'	5,23
1	460 986,06	2 173 827,23		

Экспликация земель	
Кадастровый номер	Площадь, кв.м.
- земли неразграниченной государственной собственности	13 кв.м.