


ВНЕСЕНИЕ ИЗМЕНЕНИЙ В ПРАВИЛА ЗЕМЛЕПОЛЬЗОВАНИЯ И ЗАСТРОЙКИ ТЕРРИТОРИИ (ЧАСТИ ТЕРРИТОРИИ) ОДИНЦОВСКОГО ГОРОДСКОГО ОКРУГА МОСКОВСКОЙ ОБЛАСТИ ПРИМЕНИТЕЛЬНО К НАСЕЛЕННОМУ ПУНКТУ С. ЮДИНО

КАРТА ГРАДОСТРОИТЕЛЬНОГО ЗОНИРОВАНИЯ С ОТОБРАЖЕНИЕМ ГРАНИЦЫ НАСЕЛЕННОГО ПУНКТА, ГРАНИЦ ЗОН С ОСОБЫМИ УСЛОВИЯМИ ИСПОЛЬЗОВАНИЯ ТЕРРИТОРИЙ, ГРАНИЦ ТЕРРИТОРИЙ ОБЪЕКТОВ КУЛЬТУРНОГО НАСЛЕДИЯ И ГРАНИЦ ТЕРРИТОРИЙ ИСТОРИЧЕСКИХ ПОСЕЛЕНИЙ (ПО СВЕДЕНИЯМ ЕГРН)

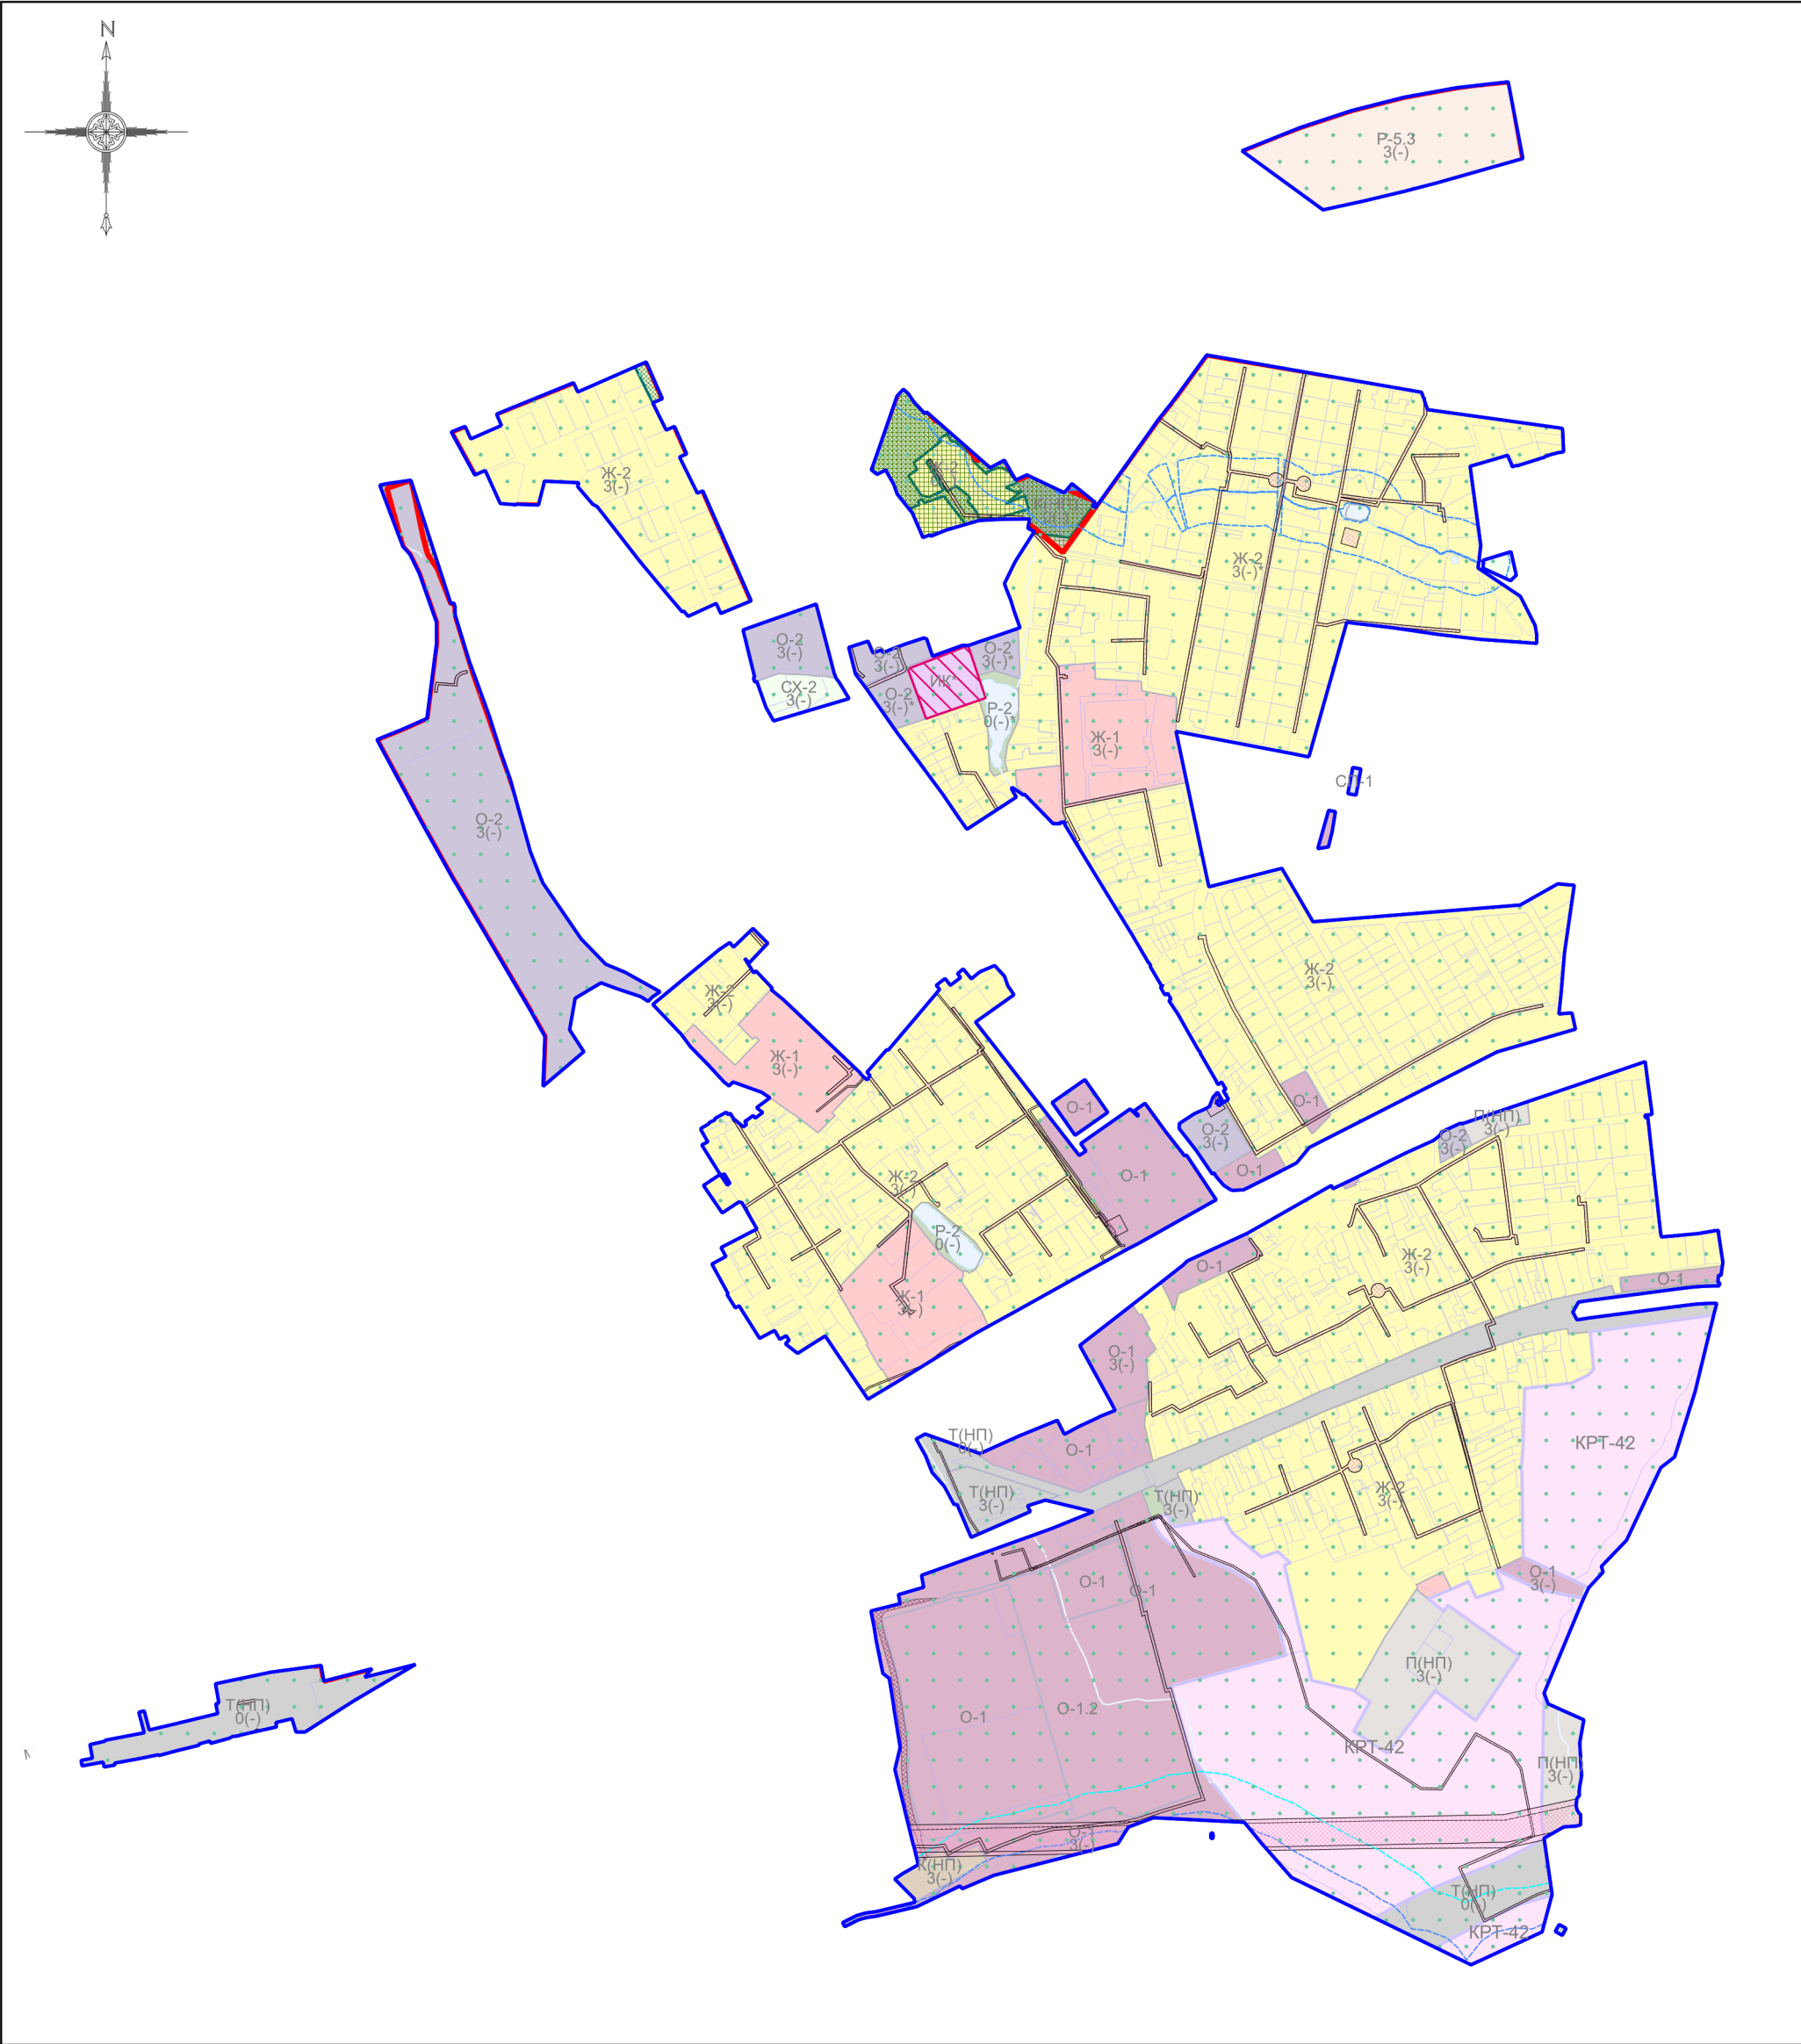

Условные обозначения:

- Границы**
- Населённого пункта
 - Земельных участков (по данным ЕГРН)
 - Территориальных зон
- Территории**
- Земли, покрытые поверхностными водами
- Территориальные зоны**
- КРТ - Зона осуществления деятельности по комплексному развитию территории
 - ЖК-1 - Зона многоквартирной жилой застройки
 - ЖК-2 - Зона застройки индивидуальными и блокированными жилыми домами
 - О-1 - Многофункциональная общественно-деловая зона
 - О-1.2 - Многофункциональная общественно-деловая зона
 - О-2 - Зона специализированной общественной застройки
 - ИК - Зона историко-культурной деятельности
 - К(НП) - Коммунальная зона (в границах населенного пункта)
 - П(НП) - Производственная зона (в границах населенного пункта)
 - Т(НП) - Зона транспортной инфраструктуры (в границах населенного пункта)
 - Р-1 - Зона парков
 - Р-2 - Природно-рекреационная зона
 - Р-5.3 - Специализированная зона объектов отдыха и туризма
 - СП-1 - Зона мест погребения
 - СХ-2 - Зона, предназначенная для ведения садоводства
- Особо охраняемые природные территории**
- Особо охраняемая природная территория
- Зоны с особыми условиями использования территорий**
- Водоохранная зона
 - Прибрежная защитная полоса
 - Придорожная полоса
 - Охранная зона инженерных коммуникаций
 - Приазеродромная территория
- Иные территории и зоны с особыми режимами использования территорий**
- Территория объекта культурного наследия
 - Зона публичного сервитута

Подписи территориальных зон

- О-1 - Виды территориальных зон
- 3 - Предельное количество надземных этажей
- (-) - Предельная высотность (в метрах)

Должность	ФИО	Подпись	Дата	Договор от 6.11.2024 № 286-2024-Э			
Зам. нач. отд. №1 МГП	Д.М. Пападопулос			Московская область, Одинцовский городской округ, с. Юдино			
ГРП отд. №1 МГП	Д.А. Косенко						
ГРП отд. №1 МГП	А.В. Склярлова						
ГРП отд. №1 МГП	Е.С. Головенкова			Внесение изменений в Правила землепользования и застройки территории (части территории) Одинцовского городского округа Московской области применительно к населенному пункту с. Юдино	Стадия	Лист	Листов
Глав. спец. отд. №1 МГП	А.С. Марченкова				ГД	2.2	5
Проверил	Д.М. Пападопулос			Карта градостроительного зонирования с отображением границы населенного пункта, границ зон с особыми условиями использования территорий, границ территории объектов культурного наследия и границ территорий исторических поселений (по сведениям ЕГРН) Масштаб 1:10000			