



**ВНЕСЕНИЕ ИЗМЕНЕНИЙ В ПРАВИЛА ЗЕМЛЕПОЛЬЗОВАНИЯ И ЗАСТРОЙКИ (ЧАСТИ ТЕРРИТОРИИ) ОДИНЦОВСКОГО ГОРОДСКОГО ОКРУГА МОСКОВСКОЙ ОБЛАСТИ ПРИМЕНЯТЕЛЬНО К ЗЕМЕЛЬНОМУ УЧАСТКУ С КАДАСТРОВЫМ НОМЕРОМ**

**50:20:0020202:526**

**Карта градостроительного зонирования с установленными территориями, в границах которых предусматривается осуществление деятельности по комплексному развитию территории**

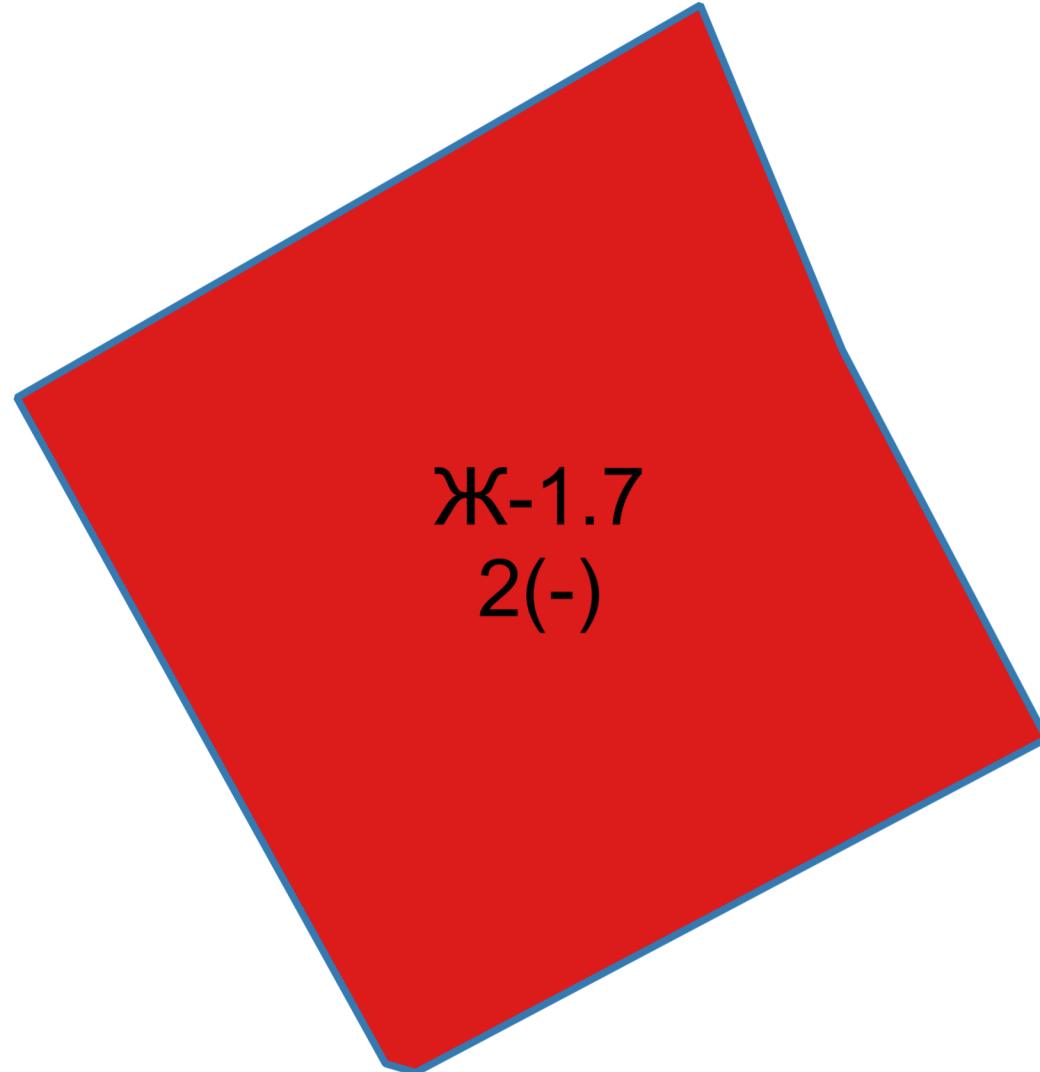

**Ж-1.7  
2(-)**

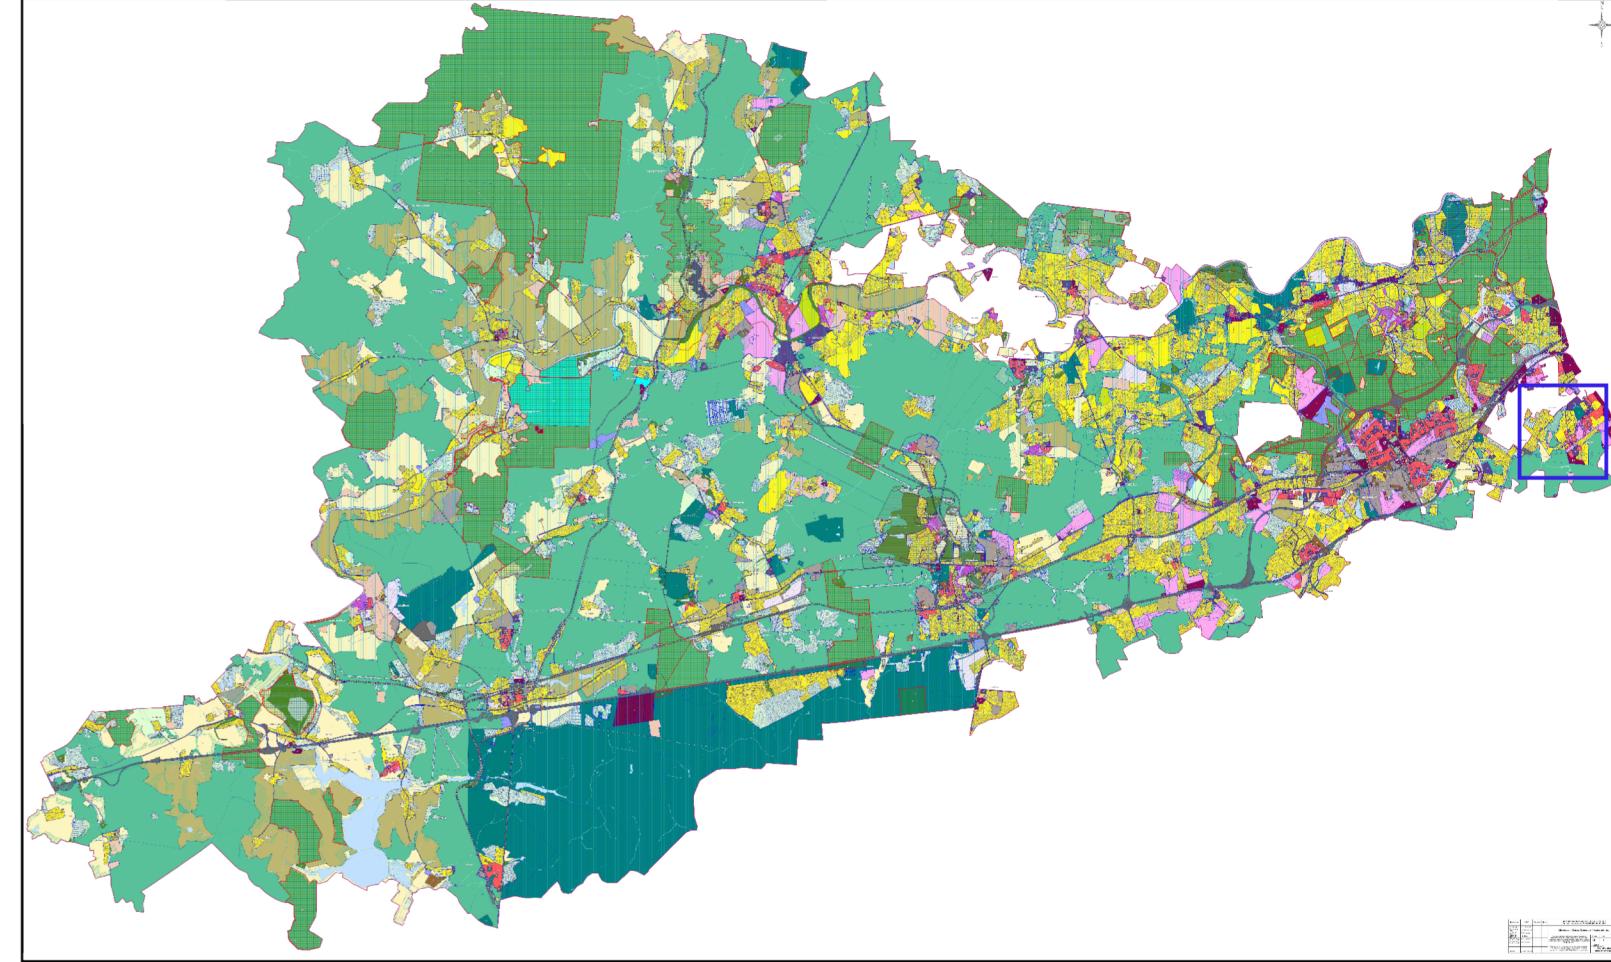

**Условные обозначения:**

**Границы:**

Разработки

Территориальные зоны

Зона многоквартирной жилой застройки

Подписи территориальных зон:

Ж-1.7 - Виды территориальных зон

2 - предельное количество надземных этажей

(-) - Предельная высотность (в метрах)

Договор № 5-5/3-24-Р

Московская область, Одинцовский городской округ

Изм.	Кол.уч.	Ли	№ док.	Подпись	Дата
Ген.директор	Е.И. Бакрикова	СОГЛАСОВАНО 			
Нач.отдела	Д.З.Григорьев	СОГЛАСОВАНО 			
Отв.исполнит.		СОГЛАСОВАНО 			
Внесение изменений в правила землепользования и застройки территории (части территории) Одинцовского городского округа Московской области применительно к земельному участку с кадастровым номером 50:20:0020202:526					
Стадия      Лист      Листов					
1            1					
Карта градостроительного зонирования с установленными территориями, в границах которых предусматривается осуществление деятельности по комплексному развитию территории. Масштаб 1:10000					

Агентство  
Территориального  
Планирования