
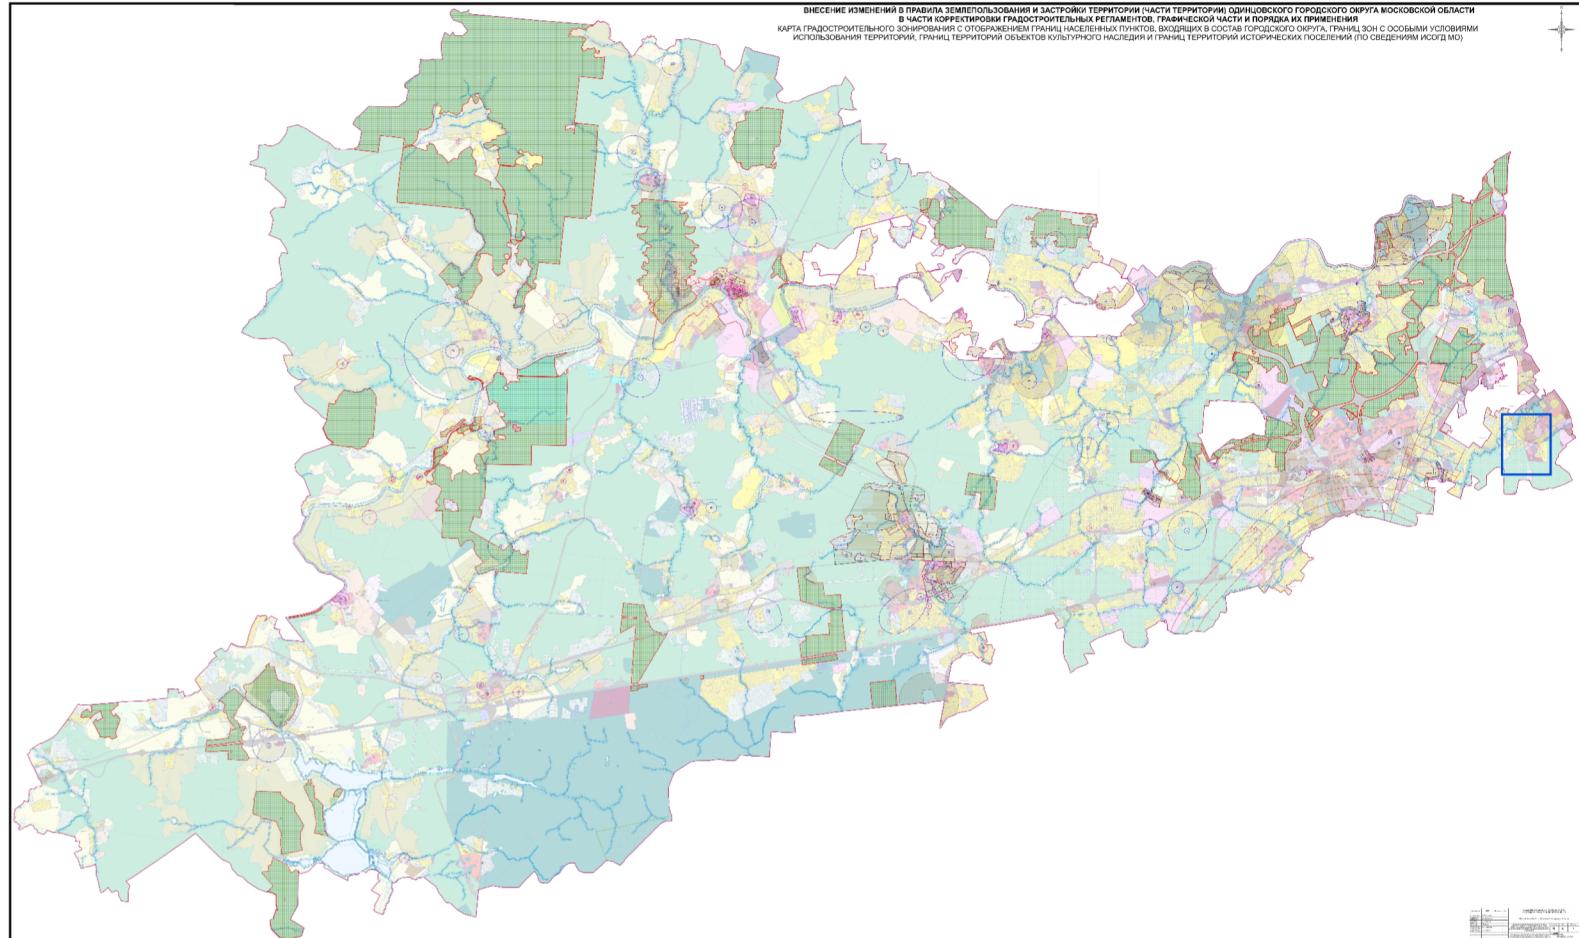


ВНЕСЕНИЕ ИЗМЕНЕНИЙ В ПРАВИЛА ЗЕМЛЕПОЛЬЗОВАНИЯ И ЗАСТРОЙКИ (ЧАСТИ ТЕРРИТОРИИ) ОДИНЦОВСКОГО ГОРОДСКОГО ОКРУГА МОСКОВСКОЙ ОБЛАСТИ ПРИМЕНИТЕЛЬНО К ЗЕМЕЛЬНОМУ УЧАСТКУ С КАДАСТРОВЫМ НОМЕРОМ

50:20:0020202:526

Карта градостроительного зонирования с отображением границ населенных пунктов, входящих в состав городского округа, границ зон с особыми условиями использования территорий, границ территорий объектов культурного наследия и границ территорий исторических поселений (по сведениям ИСОГД МО)

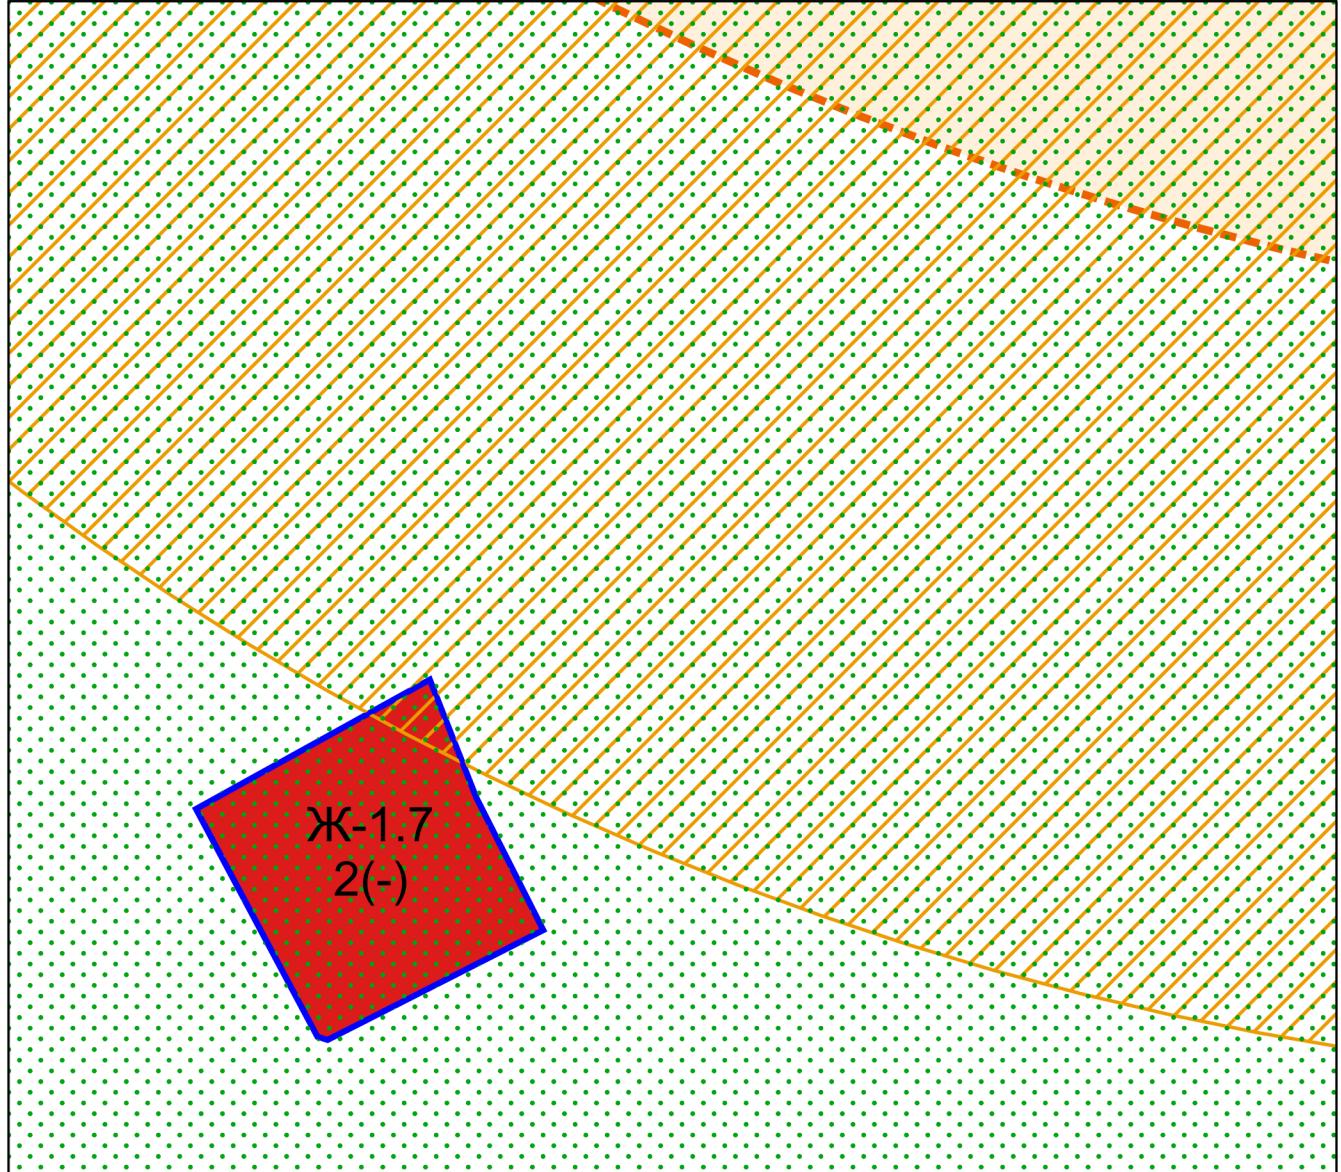

Условные обозначения:

Границы:

Границы разработки

Территориальные зоны

■ Зона многоквартирной жипой застройки

Зоны с особыми условиями использования территории

Приаэродромные территории

 Зона охраняемого объекта

 Зона охраняемого объекта в соответствии с приказом ФСО России от 15.05.2025 № 67

Подписи территориальных зон
Ж-1.7 - Виды территориальных зон
2 - предельное количество надземных этажей
(-) - Предельная высотность (в метрах)

Изм.	Кол.уч.	Лиц.	№ док.	Подпись	Дата
Ген.директор	Е.И.	Смирнова			
Нач.отдела	Д.З.	Гричев *			
С					



Договор № 5-5/3-24-Р

Московская область. Одинцовский городской округ

Внесение изменений в правила землепользования и застройки территории (части территории) Одинцовского городского округа Московской области применительно к земельному участку с кадастровым номером 50:20:002002002:636

Агентство
Территориального
Планирования

Карта градостроительного зонирования с отображением границ населенных пунктов, входящих в состав городского округа, границ зон с особыми условиями использования территорий, границ территорий объектов культурного наследия и границ территорий исторических поселений (по сведениям ИСОГД МО)
Разработана в масштабе 1:10000