


ВНЕСЕНИЕ ИЗМЕНЕНИЙ В КАРТУ ПЛАНИРУЕМОГО РАЗМЕЩЕНИЯ ОБЪЕКТОВ МЕСТНОГО ЗНАЧЕНИЯ ОДИНЦОВСКОГО ГОРОДСКОГО ОКРУГА МОСКОВСКОЙ ОБЛАСТИ ПРИМЕНительно К НАСЕЛЕННОМУ ПУНКТУ СЕЛО НЕМЧИНОВКА

КАРТА ПЛАНИРУЕМОГО РАЗМЕЩЕНИЯ ОБЪЕКТОВ МЕСТНОГО ЗНАЧЕНИЯ

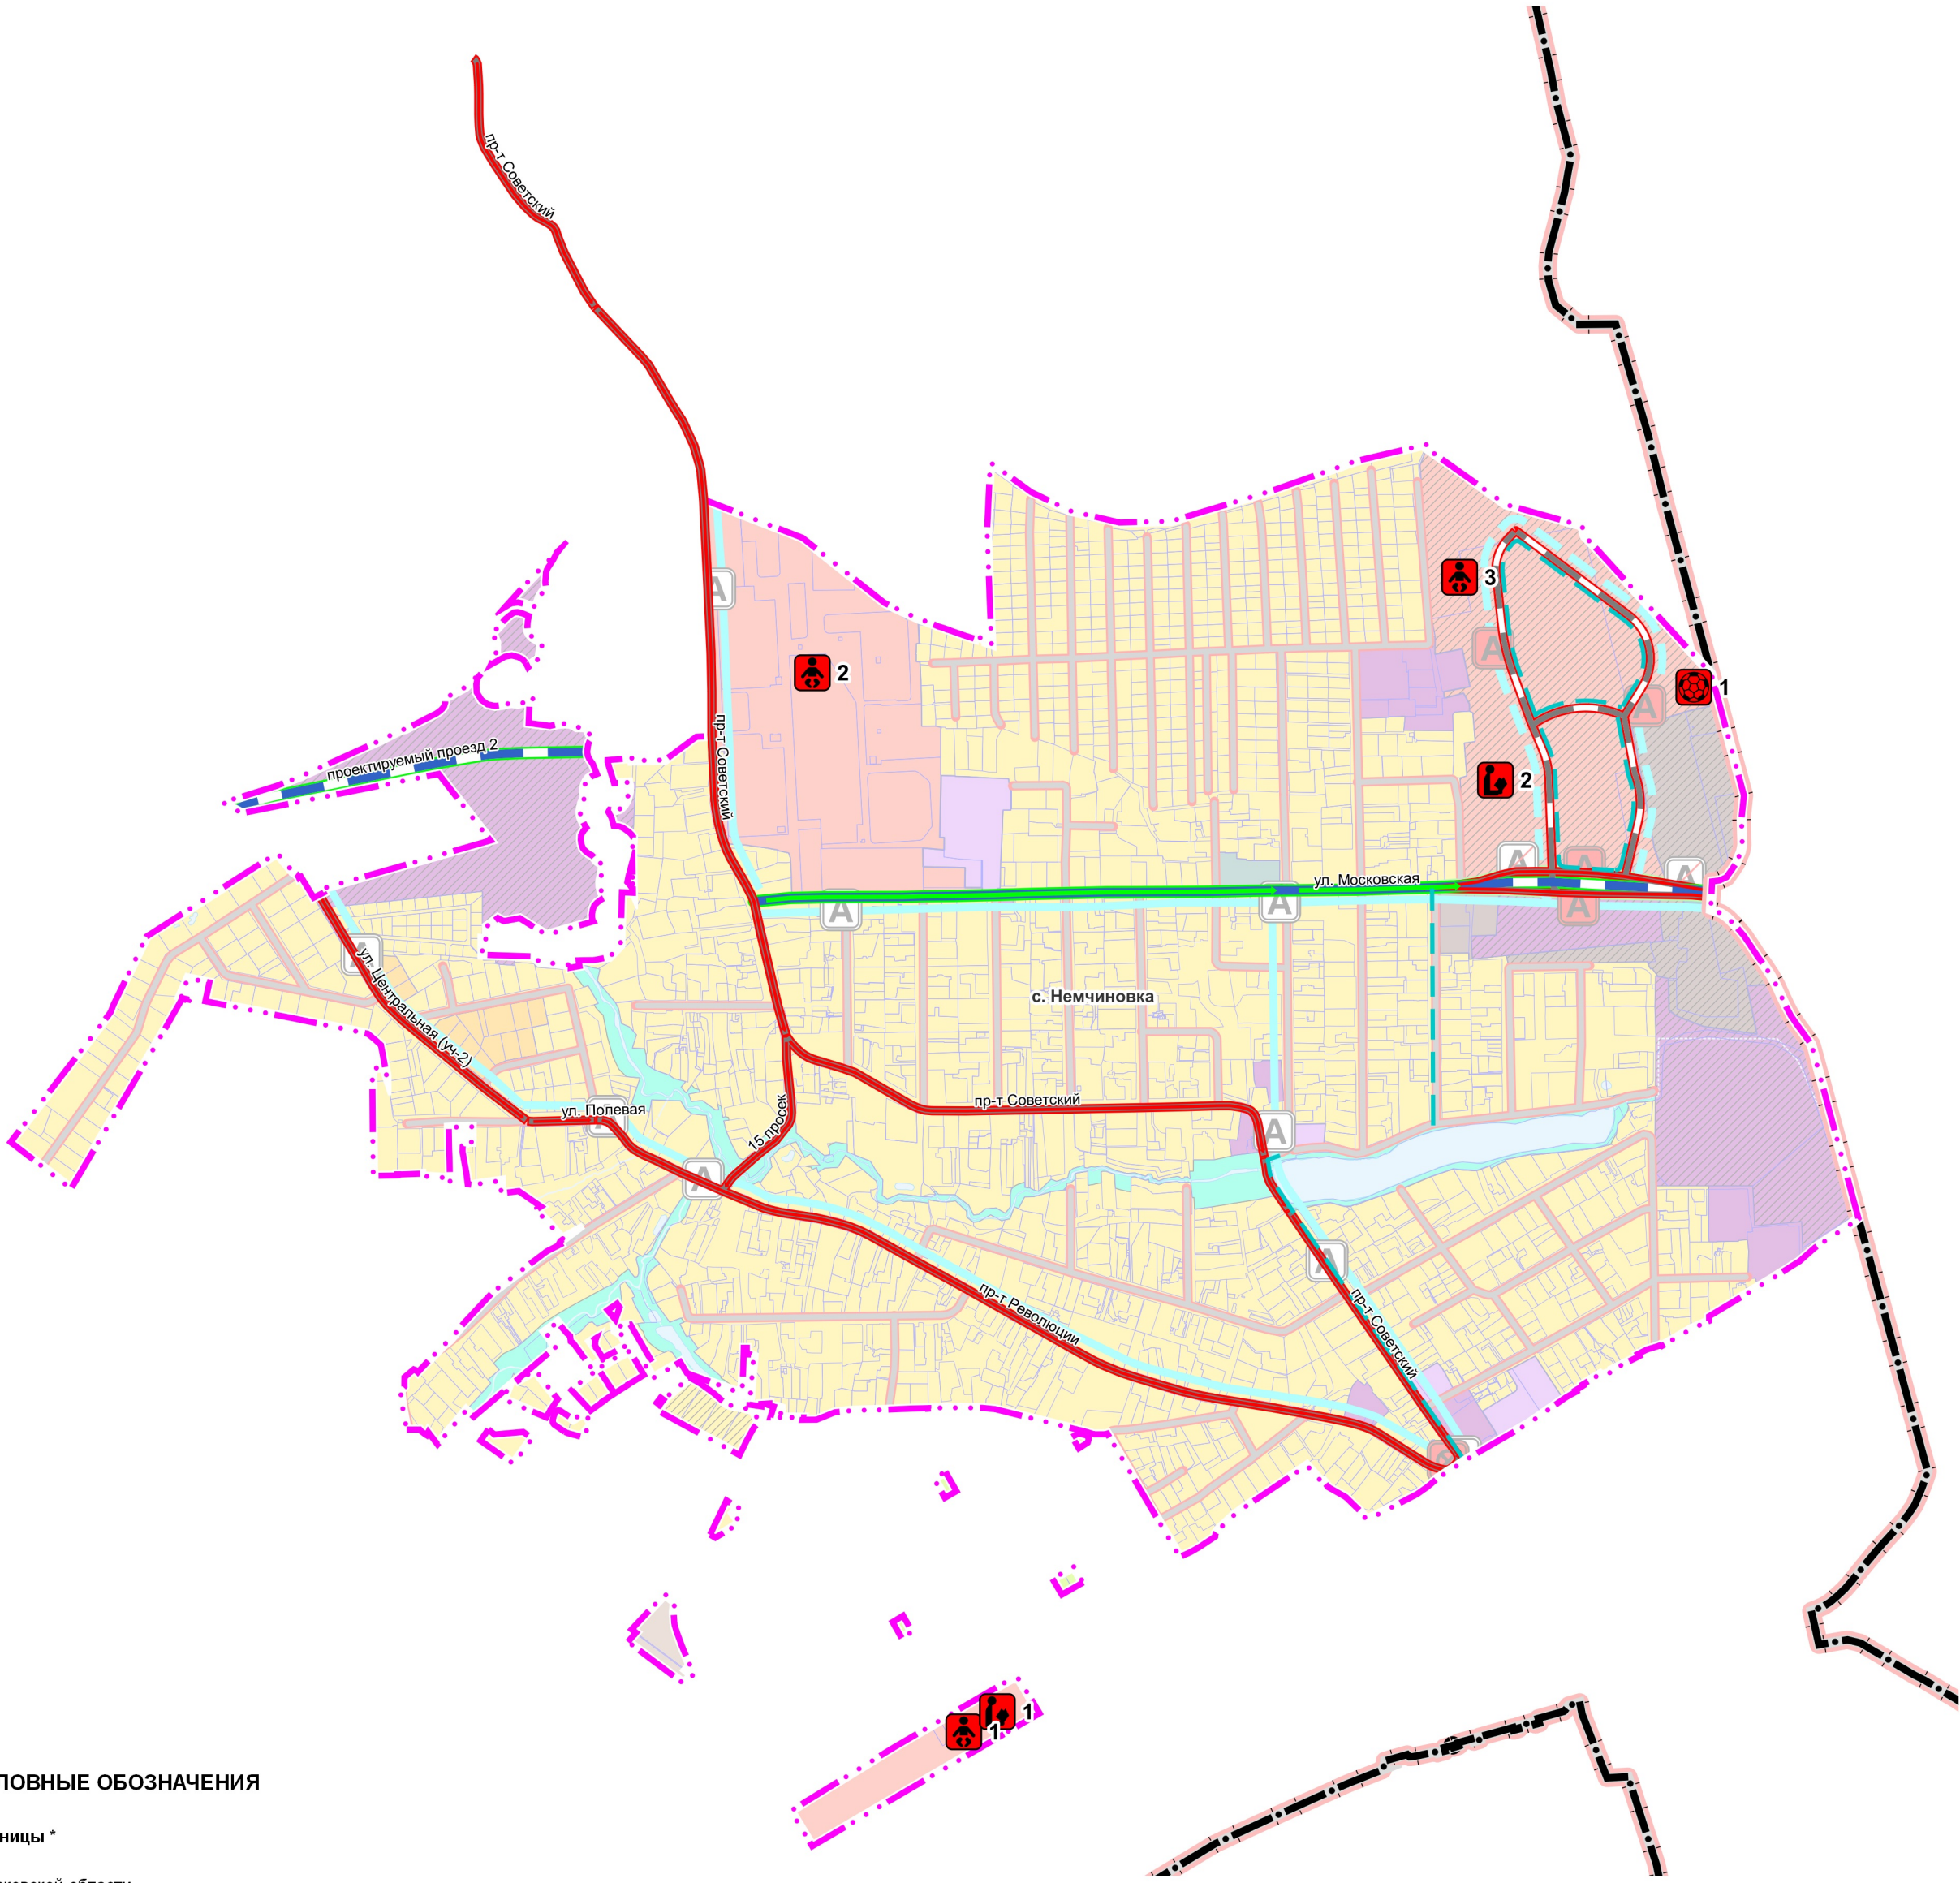

УСЛОВНЫЕ ОБОЗНАЧЕНИЯ

Границы *

- Московской области
- Одинцовского городского округа Московской области
- населенного пункта с. Немчиновка (утверждаемые)
- земельных участков, поставленных на кадастровый учет

Функциональные зоны *

- Зона застройки многоквартирными жилыми домами
- Зона застройки индивидуальными и блокированными жилыми домами
- Зона смешанной малозэтажной жилой застройки
- Многофункциональная общественно-деловая зона
- Зона специализированной общественной застройки
- Общественно-производственная зона
- Коммунально-складская зона
- Зона транспортной инфраструктуры
- Зона озелененных территорий (лесопарки, парки, сады, скверы, бульвары, городские леса и другие)
- Зона объектов отдыха и туризма
- Зона, предназначенная для ведения садоводства и огородничества

Поверхностные водные объекты *

- Водоток (река, ручей, канал)
- Водопропускная труба
- Земли, покрытые поверхностными водами

* Отображены в информационных целях, не являются предметом утверждения карты планируемого размещения объектов местного значения

Планируемые объекты местного (иного) значения

- номер объекта согласно утверждаемой части
- Дошкольная образовательная организация (планируемая)
- Общеобразовательная организация (планируемая)
- Объект спорта, включающий раздельно нормируемые спортивные сооружения (объекты) (в т.ч. физкультурно-оздоровительный комплекс) (планируемый)
- Дорожка велосипедная (планируемая)
- Основная улица (планируемая)
- Основная улица (реконструируемая)
- Улицы в жилой застройке, проезды (планируемые)
- Улицы в жилой застройке, проезды (реконструируемые)

Общественный пассажирский транспорт **

- Автобусная линия (существующая)
- Автобусная линия (планируемая)
- Остановочный пункт (существующий)
- Остановочный пункт (планируемый)
- Остановочный пункт (ликвидируемый)
- Конечные остановочные пункты и (или) разворотные кольца общественного транспорта (планируемые)

** Приводится для обеспечения информационной целостности документа и не является предметом утверждения карты планируемого размещения объектов местного значения

Планируемые объекты инженерной инфраструктуры местного значения отображены на Карте планируемого размещения объектов местного значения - сведения ограниченного доступа

Должность	ФИО	Подпись	Дата	Договор № 236-2025-Э от 17.04.2025			
Руководитель МГП	П.С. Богачев			Московская область, Одинцовский городской округ			
Зам. нач. отд. № 3 МГП	Н.В. Макаров						
Ведущий инженер отд. № 3 МГП	Е.В. Кимяева						
ГИП отд. № 3 МГП	А.В. Макаров						
				Внесение изменений в карту планируемого размещения объектов местного значения Одинцовского городского округа Московской области применительно к населенному пункту село Немчиновка	Стадия	Лист	Листов
						1	1
					НИИПИ градостроительства		
					ГАУ МО «НИИПИ градостроительства»		
Проверил	Н.В. Макаров			Карта планируемого размещения объектов местного значения Масштаб 1:10000			