


КАРТА ГРАДОСТРОИТЕЛЬНОГО ЗОНИРОВАНИЯ С УСТАНОВЛЕННЫМИ ТЕРРИТОРИЯМИ, В ГРАНИЦАХ КОТОРЫХ ПРЕДУСМАТРИВАЮТСЯ ТРЕБОВАНИЯ К АРХИТЕКТУРНО-ГРАДОСТРОИТЕЛЬНОМУ ОБЛИКУ ОБЪЕКТОВ КАПИТАЛЬНОГО СТРОИТЕЛЬСТВА

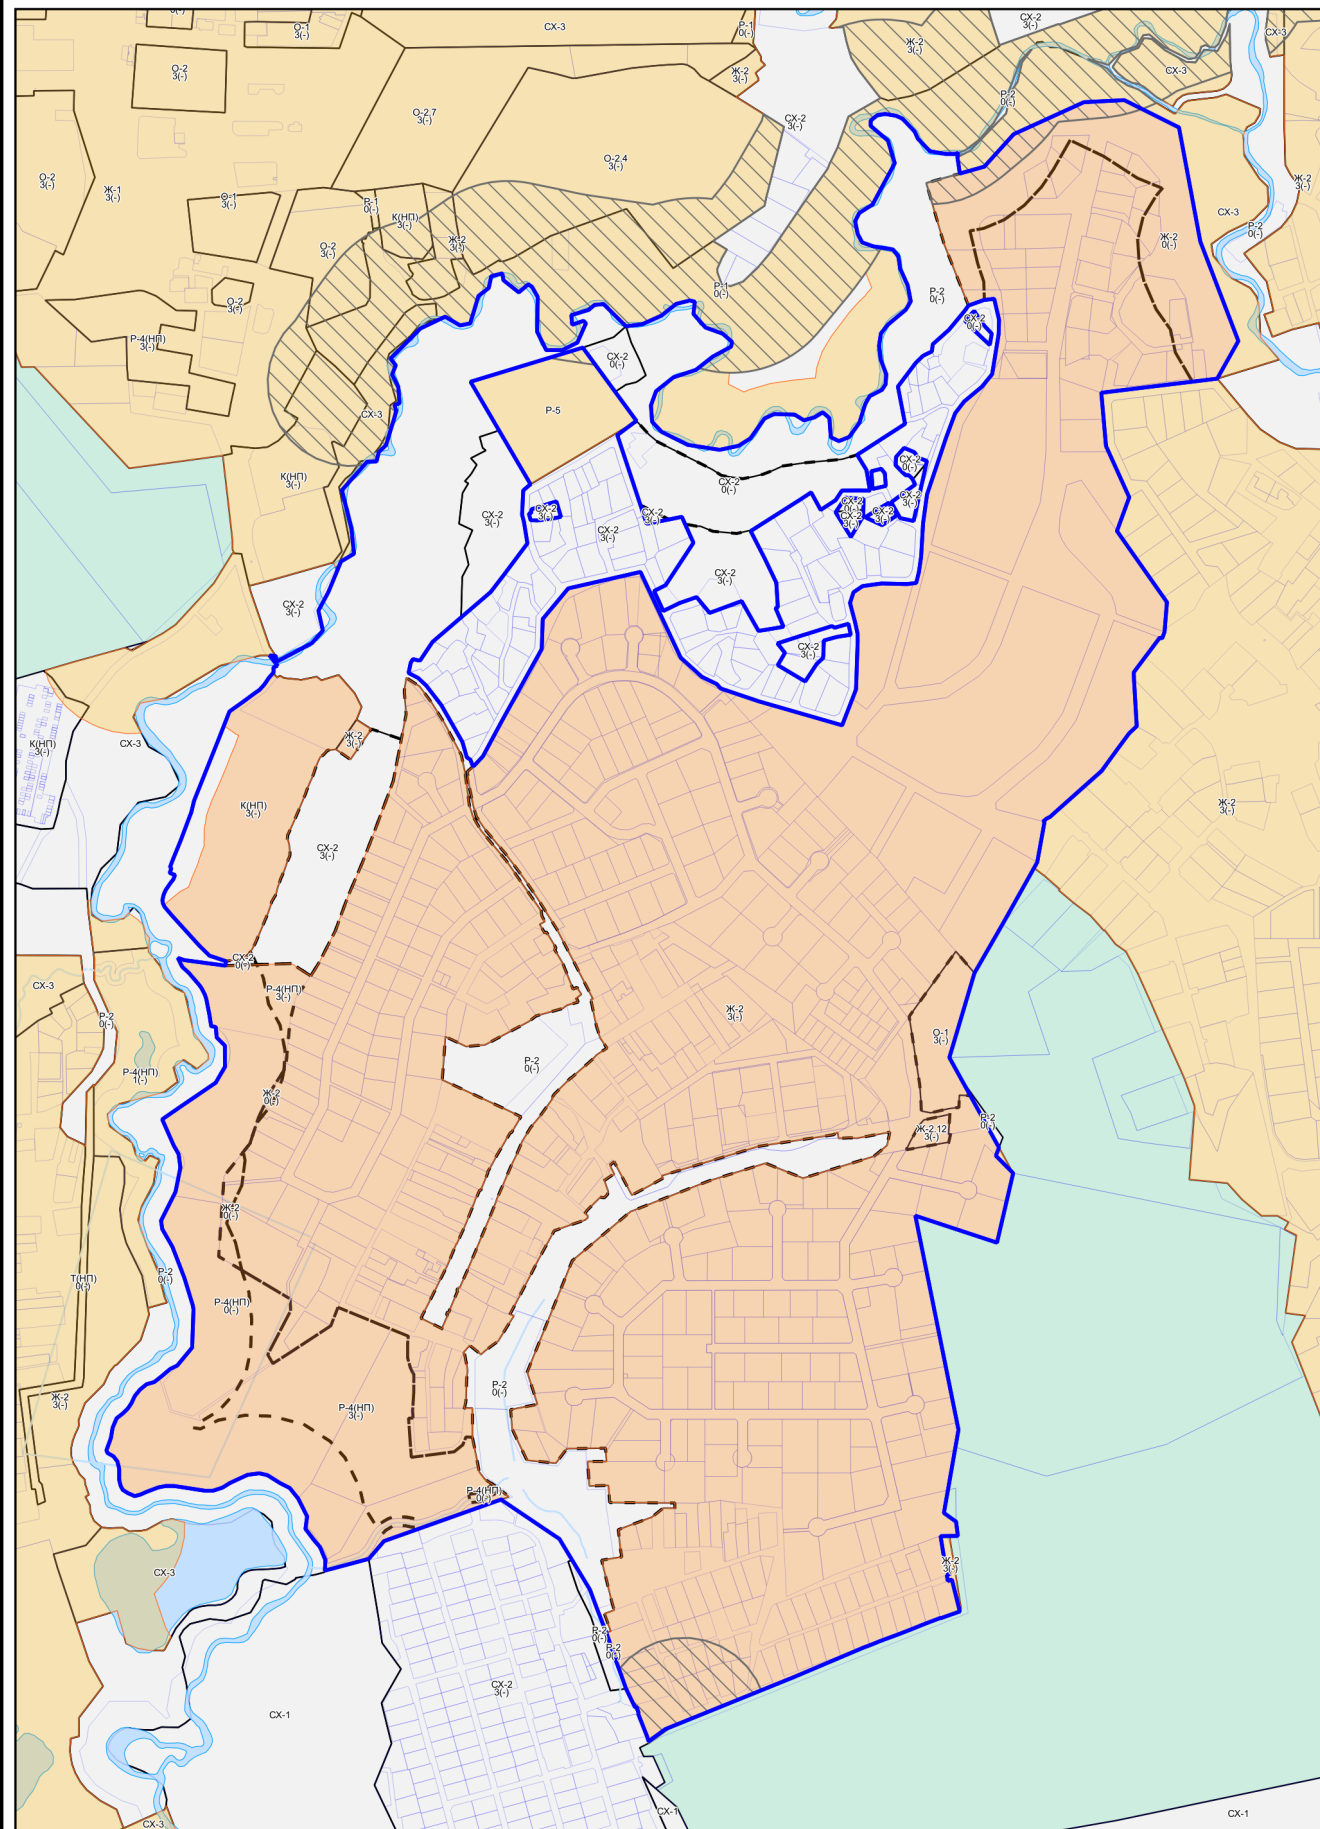

Границы

- | | |
|---|-------------------------------------|
|  | Населённого пункта |
|  | Территориальных зон |
|  | Подзон |
|  | Земельных участков (по данным ЕГРН) |

- Земли, покрытые поверхностными водами
- Леса
- Территории, в границах которых требования

Территории, в границах которых предусматриваются требования к архитектурно-градостроительному облику объектов капитального строительства

-  Тип 1
 Тип 1.1
 Тип 2
 Тип 2.1

Подписи территориальных зон

- | | |
|-----|------------------------------------|
| О-1 | - Виды территориальных зон |
| 3 | - Предельное количество надземных |
| (-) | - Предельная высотность (в метрах) |

Примечание:
- Требования к архитектурно-градостроительному облику распространяются на объекты капитального строительства и территории, полностью или частично размещаемые в пределах частей земельных участков, расположенных в границах территорий (Тип 1, Тип 1.1, Тип 2, Тип 2.1). Перечень видов разрешенного использования земельных участков, полностью или частично расположенных в границах территорий (Тип 1, Тип 1.1, Тип 2, Тип 2.1), в отношении которых предусматриваются требования к архитектурно-градостроительному облику объектов капитального строительства, определен в статье «Требования к архитектурно-градостроительному облику объектов капитального строительства» настоящих Правил.

Должность	ФИО	Подпись	Дата	Договор от 04.06.2025 № 301-2025			
Зам. нач. отд. №1 МГП	Д.М. Пападопулос			Московская область, Одинцовский городской округ			
ГИП отд. № 1 МГП	Д.А. Косенко						
ГИП отд. № 1 МГП	А.В. Складорова						
ГИП отд. № 1 МГП	Е.С. Головенкова			Внесение изменений в Правила землепользования и застройки территории (части территории) Одинцовского городского округа Московской области применительно к населенному пункту д. Папушево	Стадия	Лист	Листов
Вед. инж. отд. № 3 МГП	Г.Г. Юрин				ГД	3	4
				Карта градостроительного зонирования с установленными территориями, в границах которых предусматриваются требования к архитектурно-градостроительному облику объектов капитального строительства Масштаб 1:10000	НИИПИ градоостроительства ГАО МО «НИИПИ градоостроительства»		
Проверил	Д.М. Пападопулос						