

КАРТА ГРАДОСТРОИТЕЛЬНОГО ЗОНИРОВАНИЯ С ОТОБРАЖЕНИЕМ ГРАНИЦ НАСЕЛЕННЫХ ПУНКТОВ, ГРАНИЦ ЗОН С ОСОБЫМИ УСЛОВИЯМИ ИСПОЛЬЗОВАНИЯ ТЕРРИТОРИЙ, ГРАНИЦ ТЕРРИТОРИЙ ОБЪЕКТОВ КУЛЬТУРНОГО НАСЛЕДИЯ И ГРАНИЦ ТЕРРИТОРИЙ ИСТОРИЧЕСКИХ ПОСЕЛЕНИЙ (ПО СВЕДЕНИЯМ ИСОГД МО)

Границы

- ## Территории

- ## Территориальные зоны

- ## Особо охраняемые природные территории

- Особо охраняемая природная территория

Зоны с особыми условиями использования территорий

- | | |
|---|--|
|  | Водоохранная зона |
|  | Прибрежная защитная полоса |
|  | Третья подзона приаэродромной территории аэропорта Шереметьево с учетом комплекса ВПП-3 (в соответствии с Приказом об установлении приаэродромной территории аэродрома Москва (Шереметьево) от 17.04.2020 № 395-П) |
|  | Третья подзона аэродрома Москва (Внуково) (в соответствии с Приказом об установлении приаэродромной территории аэродрома Москва (Внуково) от 17.04.2020 № 394-П) |
|  | Пятая подзона аэродрома Москва (Внуково) (в соответствии с Приказом об установлении приаэродромной территории аэродрома Москва (Внуково) от 17.04.2020 № 394-П) |
|  | Шестая подзона аэродрома Москва (Внуково) (в соответствии с Приказом об установлении приаэродромной территории аэродрома Москва (Внуково) от 17.04.2020 № 394-П) |
|  | Приаэродромная территория |

Иные территории и зоны с особыми режимами использования территорий


- Береговая полоса

Подписи территориальных зон

МФ-18 - Виды территориальных зон

3 - Предельное количество надземных этажей

(-) - Предельная высотность (в метрах)

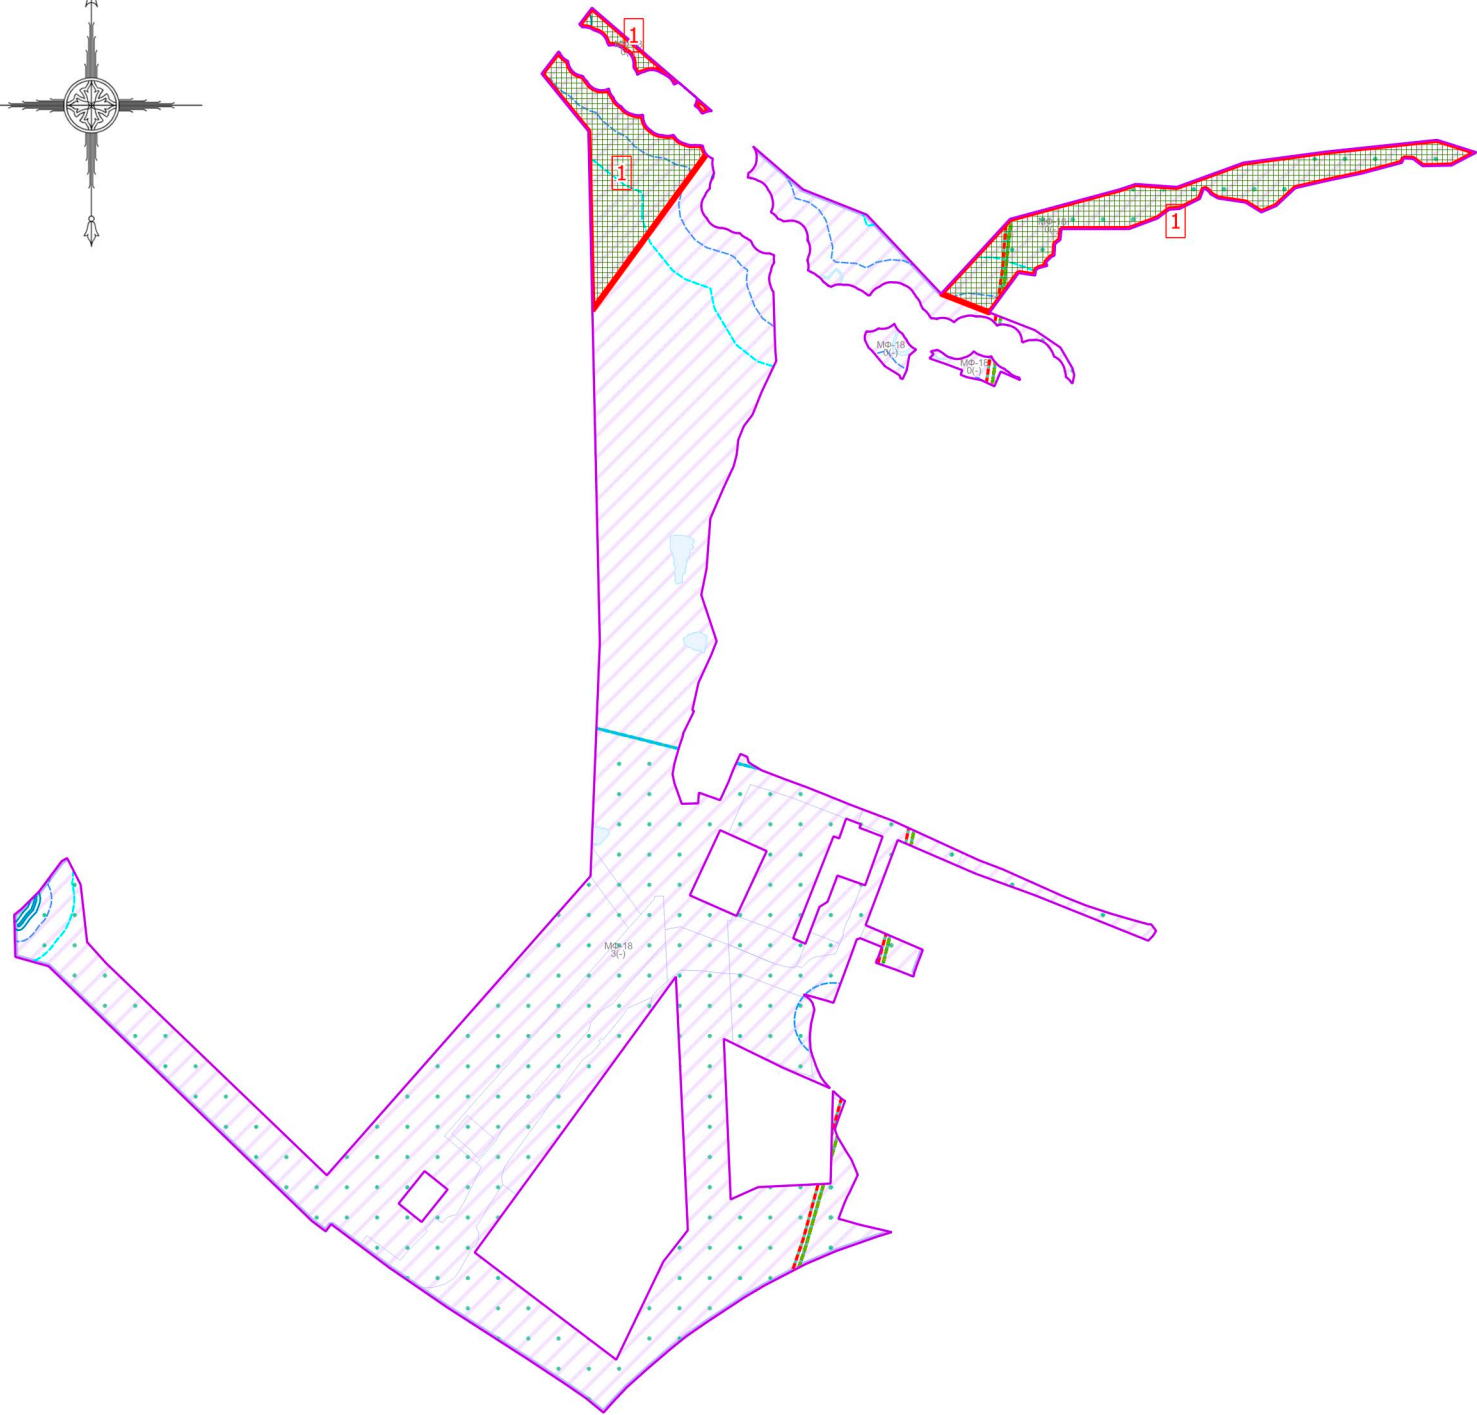

1 Экспликация Особо охраняемых природных территорий (ООПТ)

Должность	ФИО	Подпись	Дата	Договор от 10.06.2025 № 292-2025			
Зам. нач. отд. №1 МГП	Д.М. Пападопулос			Московская область, Одинцовский городской округ			
ГИП отд. № 1 МГП	Д.А. Косенко						
ГИП отд. № 1 МГП	А.В. Скларова						
ГИП отд. № 1 МГП	Е.С. Головенкова			Внесение изменений в Правила землепользования и застройки территории (части территории) Одинцовского городского округа Московской области применительно к территориальной зоне МФ-18 «многофункциональная зона»	Стадия	Лист	Листов
Бед. инж. отд. № 3 МГП	В.Ю. Парамонов				ГД	2.1	5
				Карта градостроительного зонирования с отображением границ населенных пунктов, границ зон с особыми условиями использования территорий, границ территорий объектов культурного наследия и границ территорий исторических поселений (по сведениям ИСОГД МО) Масштаб 1:10000	 НИИПИ градостроительства	ГАУ МО «НИИПИ градостроительства»	
Проверил	Д.М. Пападопулос						