

Утверждена

от \_\_\_\_\_ № \_\_\_\_\_

**Схема размещения гаражей, являющихся некапитальными сооружениями, стоянок технических или других средств передвижения инвалидов вблизи их места жительства**

Местоположение/кадастровый №: Московская область


Одинцовский г.о., г.Одинцово,ул.Маршала Жукова, кадастровый номер квартала 50:20:0030102

Площадь земельного участка: 12 кв.м.

Категория земель: земли населенных пунктов

Вид разрешенного использования: в соответствии с территориальной зоной

Обеспечение доступа: земли общего пользования

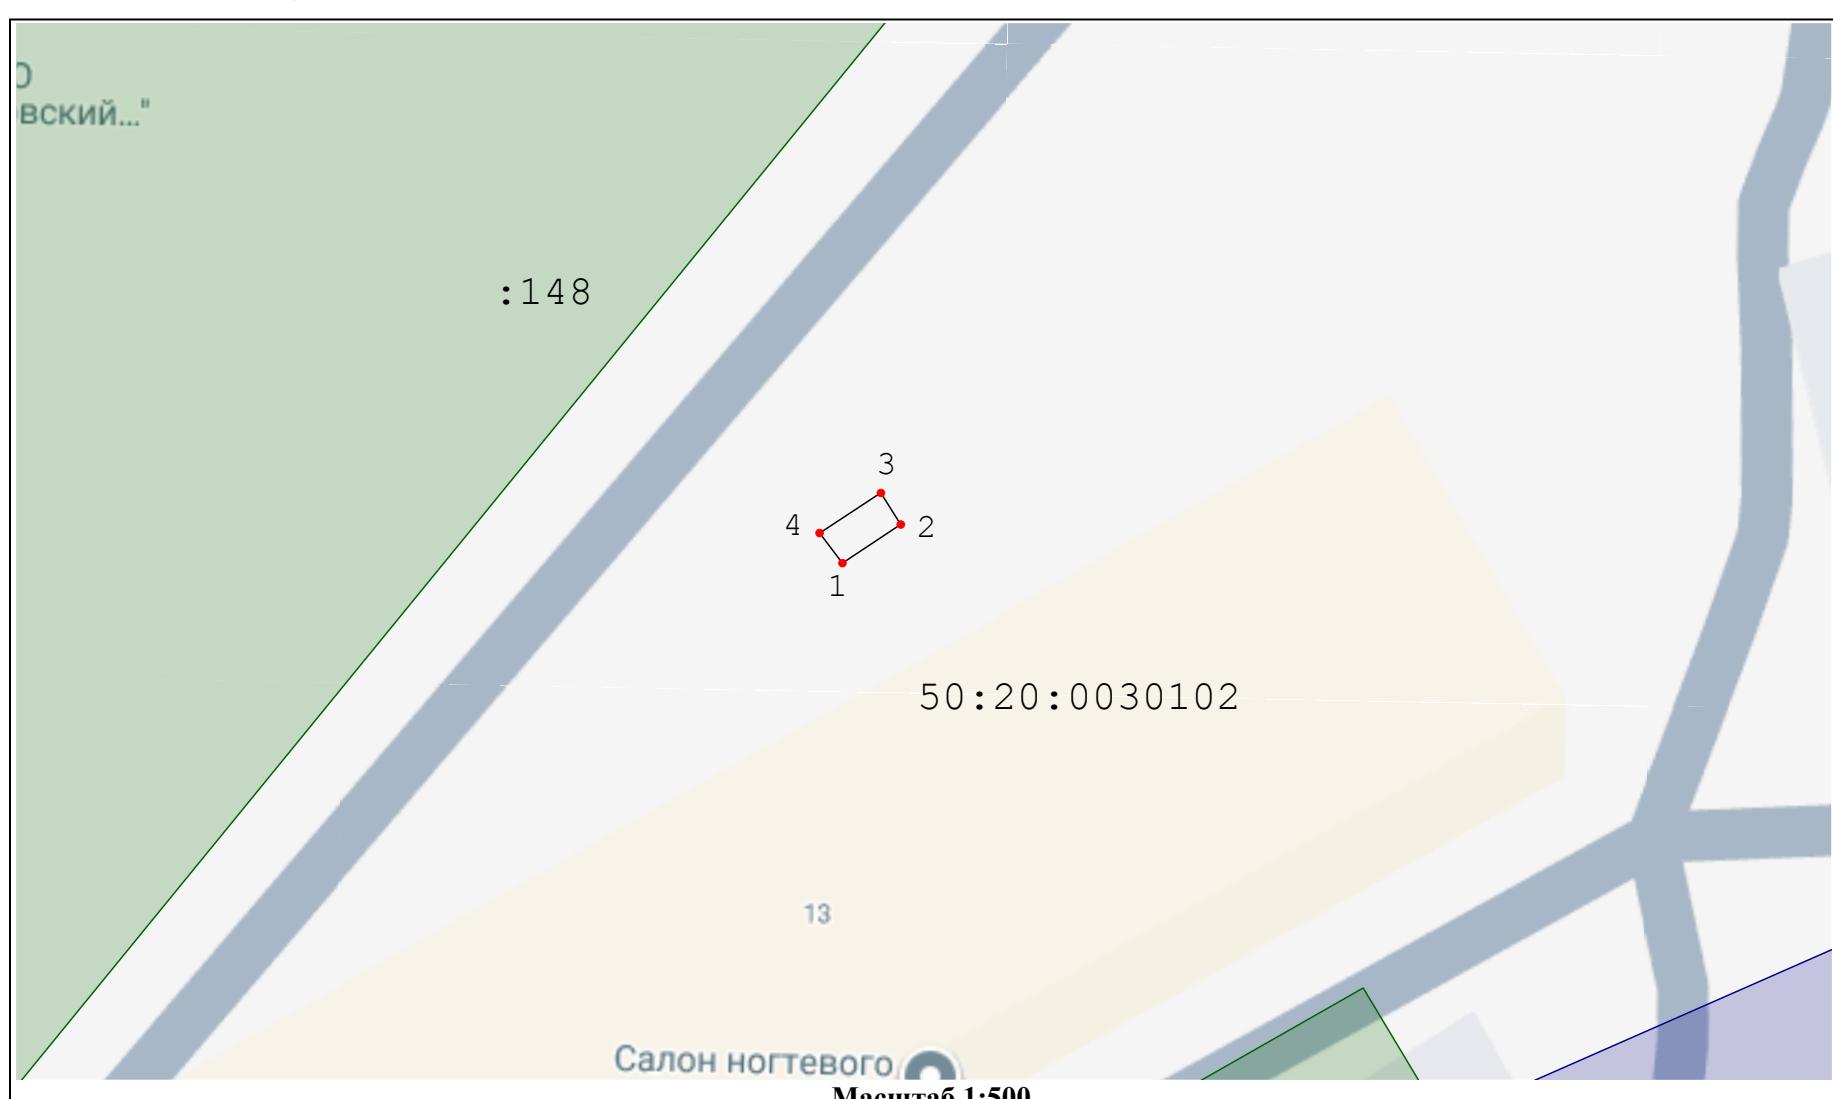

**Условные обозначения:**

— существующая часть границы, имеющиеся в ЕГРН сведения о которой достаточны для определения её на местности

— вновь образованная часть границы, сведения о которой достаточны для определения ее местоположения

50:20:0010518 - кадастровый номер квартала

:321 - кадастровый номер земельного участка по сведениям ЕГРН

:3У1 - обозначение образуемого земельного участка

● - характерная точка границы земельного участка, сведения о которой отсутствуют в ЕГРН, местоположение которой определено при кадастровых работах (новая характерная точка)

1 - обозначение характерной точки границы, сведения о которой позволяют однозначно определить ее положение на местности

50.20.1.399 - зона с особыми условиями использования территорий

- земли общего пользования

Описание границ смежных землепользователей  
от 1 до 1 - земли неразграниченной гос.собственности  
МСК-50, зона 2

**Геоданные**

№ п/п	Имя точки	X, м	Y, м	Дирекцион. угол	S, м
:3У1					
1	1	460 775,92	2 172 814,60		
2	2	460 778,48	2 172 818,46	56° 25,9'	4,63
3	3	460 780,56	2 172 817,15	327° 53,4'	2,47
4	4	460 777,91	2 172 813,09	236° 49,5'	4,85
	1	460 775,92	2 172 814,60	142° 51,1'	2,50

**Экспликация земель**

Кадастровый номер	Площадь, кв.м.
<input type="text"/>	<b>12 кв.м.</b>

- земли неразграниченной государственной собственности