


ВНЕСЕНИЕ ИЗМЕНЕНИЙ В ПРАВИЛА ЗЕМЛЕПОЛЬЗОВАНИЯ И ЗАСТРОЙКИ ТЕРРИТОРИИ (ЧАСТИ ТЕРРИТОРИИ) ОДИНЦОВСКОГО ГОРОДСКОГО ОКРУГА МОСКОВСКОЙ ОБЛАСТИ ПРИМЕНИТЕЛЬНО К ЗЕМЕЛЬНЫМ УЧАСТКАМ С КАДАСТРОВЫМИ НОМЕРАМИ 50:20:0020208:9025, 50:20:0020208:9026, 50:20:0020208:9060

КАРТА ГРАДОСТРОИТЕЛЬНОГО ЗОНИРОВАНИЯ С ОТОБРАЖЕНИЕМ ГРАНИЦ НАСЕЛЕННЫХ ПУНКТОВ, ГРАНИЦ ЗОН С ОСОБЫМИ УСЛОВИЯМИ ИСПОЛЬЗОВАНИЯ ТЕРРИТОРИЙ, ГРАНИЦ ТЕРРИТОРИЙ ОБЪЕКТОВ КУЛЬТУРНОГО НАСЛЕДИЯ И ГРАНИЦ ТЕРРИТОРИЙ ИСТОРИЧЕСКИХ ПОСЕЛЕНИЙ (ПО СВЕДЕНИЯМ ЕГРН)

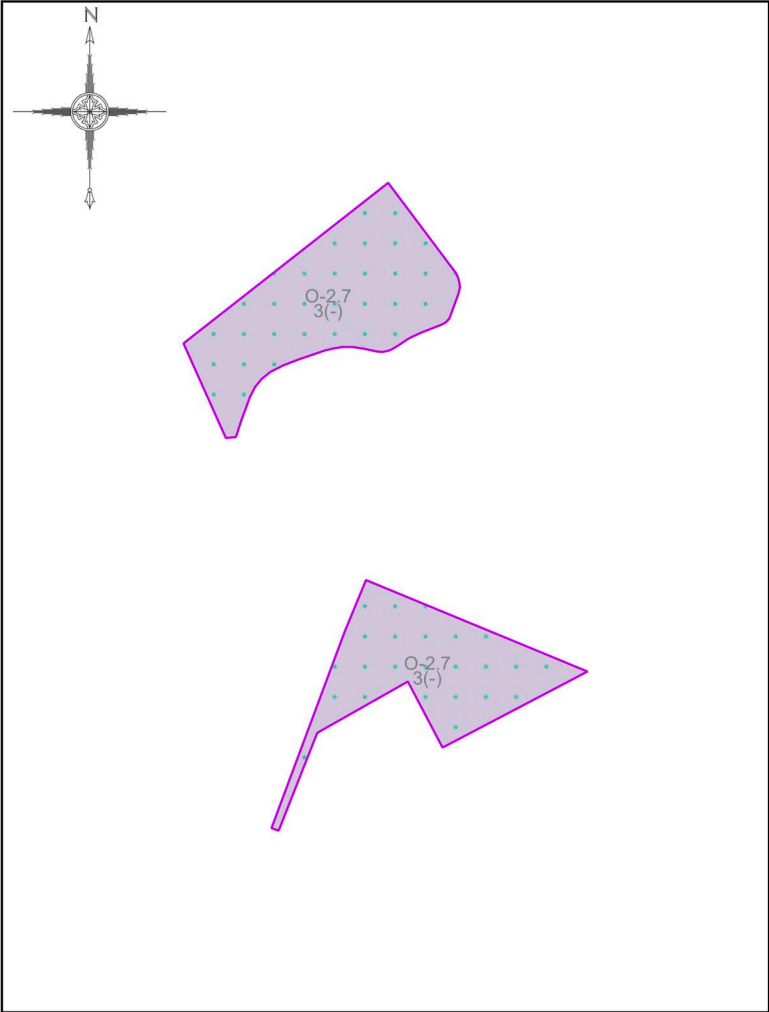

Условные обозначения:

Границы

- Разработки
- Земельных участков (по данным ЕГРН)
- Территориальных зон

Территориальные зоны

- O-2.7 - Зона специализированной общественной застройки

Зоны с особыми условиями использования территорий

- Приаэродромная территория

Подписи территориальных зон

- O-2.7 - Виды территориальных зон
- 3 - Предельное количество надземных этажей
- (-) - Предельная высотность (в метрах)

Примечание:

Рассматриваемая территория полностью расположена в зоне с особыми условиями использования территорий (по сведениям ЕГРН):
- Приаэродромная территория ;

Должность	ФИО	Подпись	Дата	Договор от 03.04.2025 №192-2025-Э			
Зам. нач. отд. №1 МГП	Д.М. Пападопулос			Московская область, Одинцовский городской округ			
ГИП отд. № 1 МГП	Д.А. Косенко						
ГИП отд. № 1 МГП	А.В. Склярова						
Вед. инж. отд. №3 МГП	Т.С. Арефьева			Внесение изменений в Правила землепользования и застройки территории (части территории) Одинцовского городского округа Московской области применительно к земельным участкам с кадастровыми номерами 50:20:0020208:9025, 50:20:0020208:9026, 50:20:0020208:9060	Стадия	Лист	Листов
Вед. инж. отд. № 3 МГП	Г.Г. Юрин				ГД	2.2	3
Проверил	Д.М. Пападопулос			Карта градостроительного зонирования с отображением границ населенных пунктов, границ зон с особыми условиями использования территорий, границ территорий объектов культурного наследия и границ территорий исторических поселений (по сведениям ЕГРН) Масштаб 1:10000 (Разработано в М 1:10000, выведено на печать в М 1:5000)			
				НИИПИ градо­стро­итель­ства ГАОУ МО «НИИПИ градо­стро­итель­ства»			