



ГЛАВНОЕ



ГЛАВА ОКРУГА
АНДРЕЙ ИВАНОВ
ВЫСТУПИЛ
С ОТЧЁТОМ О
ПРОДЕЛАННОЙ
РАБОТЕ
ЗА 2022 ГОД

Сегодня наше главное слово – ВМЕСТЕ

● В областном «Рейтинге-45» Одинцовский округ занял первое место. Наш муниципалитет признан лучшим в регионе по 32 из 45 показателей и по 40 показателям попал в «зеленую зону».

Андрей Иванов подчеркнул, что это общий успех команды округа: «Мы достигли такого высокого результата все вместе – чиновники и волонтеры, предприниматели и общественники, сотруд-

ники правоохранительных органов и работники образования, здравоохранения, коммунальных служб. Все, кто честно трудится на Одинцовской земле. Мы вместе помогаем и помогаем фронту, семьям наших военных, Донбассу и всем освобожденным территориям. Вместе боремся за то, чтобы Одинцовский округ развивался, чтобы продолжались перемены на благо наших жителей. Чтобы про-

цветало Подмосковье, а Россия была непобедимой». *Полный текст обращения главы округа опубликован на сайтах <https://odinweek.ru/> и <https://odin.ru/>.*



МЫ ВМЕСТЕ

«РОССИЯ ОТВЕТИТ НА ЛЮБЫЕ ВЫЗОВЫ, ПОТОМУ ЧТО ВСЕ МЫ ОДНА СТРАНА, ОДИН БОЛЬШОЙ И СПЛОЧЕННЫЙ НАРОД. МЫ УВЕРЕНЫ В СЕБЕ, УВЕРЕНЫ В СВОИХ СИЛАХ. ПРАВДА – ЗА НАМИ!»

ВЛАДИМИР ВЛАДИМИРОВИЧ ПУТИН
ПРЕЗИДЕНТ РОССИЙСКОЙ ФЕДЕРАЦИИ



ЭКОНОМИКА ЦЕНТР ОНКОТЕРАНОСТИКИ В ЛАПИНО

СРОК СДАЧИ —
ДО КОНЦА 2025-ГО

ОБЪЕМ
ИНВЕСТИЦИЙ **5 МЛРД** РУБЛЕЙ

БЮДЕТ
СОЗДАНО **130** РАБОЧИХ
МЕСТ



ПМЭФ 2023
ПРОЕКТ ЦЕНТРА В ЛАПИНО

ОБРАЗОВАНИЕ СТРОЯЩИЕСЯ ОБЪЕКТЫ

К 1 СЕНТЯБРЯ:

- 📍 ДЕТСКИЙ САД В НОВОЙ ТРЕХГОРКЕ - 400 МЕСТ
- 📍 ДЕТСКИЙ САД В НОВОИВАНОВСКОМ - 300 МЕСТ
- 📍 НОВЫЙ КОРПУС ГИМНАЗИИ №14 - 500 МЕСТ



СТРОИТЕЛЬСТВО ПЕРЕСЕЛЕНИЕ ИЗ АВАРИЙНОГО ЖИЛЬЯ

С 2014 ГОДА

РАССЕЛЕНА **96** ВЕТХИХ И АВАРИЙНЫХ
ЖИЛЬНЫХ ДОМОВ

ЭТО **1507** СЕМЕЙ
3760 ЧЕЛОВЕК



ОБРАЗОВАНИЕ ДЕТСКИЙ САД В «ГУСАРСКОЙ БАЛЛАДЕ»

- 400 МЕСТ
- ИГРОВЫЕ ПЛОЩАДКИ
- ЯСЕЛЬНЫЕ ГРУППЫ
- МЕДИЦИНСКИЙ КАБИНЕТ



БЛАГОУСТРОЙСТВО ПРОЕКТЫ



«МАЛИНОВЫЙ ОВРАГ» СКВЕР «ЛИПА ЧЕХОВА»

Владимир Путин: «Всех объединило и сплотило главное – ответственность за судьбу Отечества»

Президент России Владимир Путин на территории Московского Кремля выступил перед личным составом подразделений Минобороны, Росгвардии, ФСБ, ФСО и Министерства внутренних дел, которые обеспечили порядок и законность во время мятежа.



Собравшихся на исторической Соборной площади солдат и офицеров глава государства назвал настоящими защитниками Отечества, которые в трудный для страны час вместе с боевыми товарищами встали на пути смуты, результатом которой неизбежно был бы хаос.

«Вы защитили конституционный строй, жизнь, безопасность и свободу наших граждан, уберегли нашу Родину от потрясений, фактически остановили гражданскую войну. В непростой ситуации вы

действовали четко, слаженно, делом доказали свою верность народу России и воинской присяге, проявили ответственность за судьбу Родины и ее будущее», – сказал президент.

Владимир Путин считает, что именно решимость и мужество преданных присяге военнослужащих, как и консолидация всего российского общества, сыграли определяющую роль в стабилизации

обстановки. Люди, которых втянули в мятеж, увидели, что армия, народ не с ними. А бы-

строе и четкое развертывание подразделений силовых структур позволило пресечь крайне



опасное развитие обстановки в стране, не допустить жертв среди мирного населения.

В тот же день в Кремле Владимир Путин встретился с военнослужащими Министерства обороны и поблагодарил за их подготовку к отражению вооруженного мятежа.

«Я хочу, чтобы мы все поняли, что происходило и что бы было, если бы вы не сделали то, что сделали, не исполнили бы своего воинского долга и не проявили бы верности присяге и российскому народу. Всегда и везде происходит одно и то же: после вооруженных мятежей наступает полный хаос и гражданская война. Вот что вы предотвратили. И за это, как Верховный Главнокомандующий, хочу выразить вам слова благодарности», – сказал президент.



Владимир Путин:
«Из тех (военнослужащих), кто проявляет себя должным образом в боевой работе, и должен формироваться в ближайшем будущем и на перспективу костяк руководства Вооруженных сил».

АКТУАЛЬНО

Михаил Мишустин поддержал инвалидов и ветеранов



Председатель правительства России Михаил Мишустин подписал распоряжение о дополнительном финансировании в размере 7,5 млрд рублей на предоставление компенсаций расходов на оплату ЖКУ отдельным категориям граждан.

Речь идет о мерах социальной поддержки федеральных льготников – инвалидов, ветеранов боевых действий, а также пострадавших из-за радиационных или техногенных катастроф. Таким гражданам предоставляется компенсация – до 50 процентов от стоимо-

Михаил Мишустин выделил федеральным льготникам 7,5 млрд рублей на компенсации расходов по оплате ЖКУ.

сти жилищно-коммунальных услуг. Расходы регионов на эти цели возмещаются за счет федерального бюджета.

Предусмотренные распоряжением средства будут направлены 37 регионам в связи с дополнительной потребностью. Кроме того, финансирование поступит в Донецкую и Луганскую народные республики, Запорожскую и Херсонскую области, которые уже интегрированы в российскую систему предоставления компенсаций расходов на оплату ЖКУ отдельным категориям граждан.

Всего на такие компенсации в 2023 году в федеральном бюджете предусмотрено более 105 млрд рублей. Вопрос был рассмотрен и одобрен на заседании правительства 27 июня.



В ДИАЛОГЕ

Экономика России сохраняет положительную динамику

► На заседании правительства России под председательством премьер-министра Михаила Мишустина было рассмотрено исполнение федерального бюджета за I квартал 2023 года.

«Несмотря на непростые внешние условия, удалось сохранить значительную часть положительной динамики. Серьезно изменилось соотношение источников поступления доходов, что свидетельствует об увеличении роли несырьевых частей экономики. Как подчеркнул президент, реальный сектор, его обрабатывающие предприятия, сфера торговли и услуг развиваются и набирают обороты», – сказал председатель правительства.

Приток от них вырос более чем на 10 процентов по сравнению с аналогичным периодом прошлого года и превысил 70 процентов. Это означает, что отрасли, не связанные с добычей природных ресурсов, обеспечивают свыше двух третей доходов, делая бюджет более устойчивым.

И самое главное, по мнению главы кабинета министров, что за первые три месяца года в приоритетном порядке профинансированы все необходимые меры поддержки людей и предприятий.

Михаил Мишустин обратил внимание коллег на необходимость и дальше максимально эффективно расходовать бюджетные средства и обеспечить полное выполнение социальных обязательств перед гражданами.

Главное, что профинансированы все необходимые меры поддержки людей и предприятий



Андрей Воробьев встретился с победителями и призерами Всероссийской олимпиады школьников из Подмосковья

Встреча с одаренной молодежью прошла в Одинцовском филиале МГИМО. Губернатор поздравил ребят с успехами на олимпиадах и ЕГЭ и ответил на их вопросы. Поговорили об образовании, развитии олимпиадного и молодежного движений, поддержке начинающих литераторов, искусственном интеллекте, популярных профессиях, трудоустройстве.



Подмосковье занимает второе место в стране по качеству образования. В этом году на Всероссийской олимпиаде школьников регион представляли почти полмиллиона человек. В прошлом году в Московской области было 309 призеров и победителей заключительного

этапа, а в этом школьники получили уже 375 дипломов. На международных олимпиадах одаренные ребята заработали 38 медалей.

Андрей Воробьев оценил круг интересов и любознательность своих собеседников, их позитивные амбиции («вы такие крутые!») и подчеркнул,

насколько важно в жизни умение знакомиться и общаться. Одно из неординарных знакомств с выдающимся человеком произошло в ходе встречи. Представляя молодым людям ректора знаменитого МГИМО, академика Анатолия Торкунова, губернатор подчеркнул важность симбиоза молодости

и опыта. «Я благодарен, что именно сейчас, в эти сложные времена, молодежь активно помогает нашим защитникам на передовой, старшему поколению. Это почетная миссия, это новые дела и новые идеи. И мы, старшие, стараемся быть в курсе всех дел нашей молодежи, помогать целеустремлен-

ности, общественной активности подрастающего поколения. Главное, что мы разговариваем на одном языке, что мы тоже учимся у молодежи. Это партнерство и сотрудничество всегда дает результат. И благодаря этому в общественную жизнь включается все больше пассионарных личностей».

НОВЫЕ ПРАВИЛА

С 1 января 2024 года Подмосковье переходит на новую, унифицированную схему техобслуживания газового оборудования в многоквартирных домах. Об этом сообщил губернатор Андрей Воробьев.

В Московской области вводится новый стандарт обслуживания газового оборудования



Вопросом будет заниматься «Мособлгаз» – компания, заслужившая доверие клиентов. Здесь работают квалифицированные специалисты, есть необходимая техника и ресурсы. На переходный период уже сформирован реестр из 12 субподрядных компаний, разработана и утверждена дорожная карта.

«Важно, чтобы для жителей это решение не было сюрпризом, поэтому все оставшееся время нужно последовательно и терпеливо разъяснять, что вводится прозрачный и четкий стандарт обслуживания. Люди должны понимать, какой набор услуг входит в ТО, с какой периодичностью проходят проверки, как должен представляться газовик», – подчеркнул Андрей Воробьев, поручив создать еди-

ное окно для обратной связи, чтобы в случае сомнений или вопросов каждый знал, куда звонить или писать.

В настоящее время, помимо «Мособлгаза», в регионе работают еще несколько сотен компаний, предлагающих свои услуги по обслуживанию внутриквартирного газового оборудования. К сожалению, делают они это не всегда добросовестно. Передача с 1 января этих полномочий одной организации позволит повысить контроль за качеством

оборудования и избежать трагедий.

Кроме того, это защитит граждан, особенно пожилого возраста, от мошенников, предлагающих установить оборудование в несколько раз дороже. С переходом на систему единого обслуживания удастся застраховать доверчивых потребителей от обмана. А отличить газовика от мошенника можно будет по удостоверению с QR-кодом, проверить который просто на сайте «Мособлгаза».

С 20 декабря также на сайте «Мособлгаза» будет опубликован график техобслуживания. Оно проводится раз в год и включает устранение утечек газа, теплоносителя или воды, очистку оборудования от загрязнений, проверку тяги дымохода и вентиляционных каналов, схем подключения и счетчика, элементов системы безопасности, настройку параметров сжигания газа и инструктаж по газовой безопасности в быту.

Сейчас в Подмосковье больше двух миллионов квартир с газовым оборудованием. До 1 декабря планируется перезаключить действующие соглашения и проверить каждую из них.

Андрей Воробьев призвал жителей региона отнестись с пониманием и пропускать газовиков в квартиры – от этого зависит безопасность всех в многоквартирном доме. Кроме того, если в квартире не будет проведено техническое обслуживание оборудования, поставщик будет обязан перекрыть газ.

ПРЯМАЯ РЕЧЬ



Клавдия Гендина, председатель окружной ветеранской организации «Вдовы стратегических ракетчиков»:

– Газовые плиты стоят у многих представителей старшего поколения. Им так привычнее и удобней. Но, к сожалению, некоторые пренебрегают требованиями безопасности и игнорируют плановое техобслуживание. Считают, что это бессмысленно, однако печальные новости, которые то и дело приходят из разных городов, опровергают это житейское упрямство. Пожилые люди подозрительны и зачастую боятся пускать газовиков в квартиры, опасаясь мошенников. Но сотрудников «Мособлгаза» узнать просто по их яркой форме и фирменному синему удостоверению. Те, кто пользуется смартфоном, могут также отсканировать QR-код с личной карты специалиста и увидеть о нем подробную информацию. Поэтому призываю всех более ответственно относиться к этому вопросу.



Ведущее учреждение службы крови – Московский областной центр крови принимает доноров без выходных с 8:00 до 14:00 по адресу: г. Москва, ул. Metallургов, 37А. Как стать донором и что для этого нужно, можно узнать по телефону координационного центра донорства крови 8 (495) 305-77-00.

ОБСЛЕДОВАНИЕ НА ПРОГУЛКЕ

Акцию «Проверь здоровье в парке» в минувшие выходные в очередной раз провели в подмосковных парках. Их посетители во время прогулки на свежем воздухе заодно смогли проверить и состояние своего здоровья. Почти 350 человек прошли антропометрию, измерили артериальное и внутриглазное давление, сдали общий анализ крови. Результаты обследования придут в личный кабинет пациента на региональном портале «Госуслуги».

Всего же за время проведения акции «Проверь здоровье в парке» осмотры прошли без малого 2,5 тысячи человек. При необходимости выдавались направления для более углубленного обследования в медицинских учреждениях.

БОЛЬШЕ ДОНОРОВ – БОЛЬШЕ СПАСЁННЫХ ЖИЗНЕЙ

Традиционно жители Подмосквья заботятся не только о своем здоровье, но и о спасении жизни других людей. Многие делают это, сдавая кровь или ее компоненты, так необходимые для помощи пострадавшим в ДТП, пациентам с сильной кровопотерей и ожогами, травмами, больным онкологией и заболеваниями крови, новорожденным с различными патологиями.

С начала года в Московской области донорами стали уже свыше 35,5 тысячи человек, что почти на тысячу больше, чем в прошлом году.

Ведущее учреждение службы крови – Московский областной центр крови принимает доноров без выходных с 8:00 до 14:00 по адресу: г. Москва, ул. Metallургов, 37А. Как стать донором и что для этого нужно,



Новости Подмосквья:

КОРОТКОЙ
СТРОКОЙ

«диспансеризация» – в парке и парковочная дисциплина для электросамокатов



можно узнать по телефону координационного центра донорства крови 8 (495) 305-77-00.

ПАРКОВКИ ЭЛЕКТРО- САМОКАТОВ БЕРУТСЯ НА КОНТРОЛЬ

Сообщить о брошенных электросамокатах, их стихийной парковке, которая мешает проходу по тротуару, теперь можно в один клик на портале «Добродел».

Новая опция уже стала доступна пользователям этого электронного сервиса – в функционал «Добродела» добавлена новая тема – мобильные средства перемещения.

Чтобы оставить сообщение, нужно авторизоваться на портале с помощью подтвержденной учетной записи ЕСИА, перейти в раздел «Со-

общить о проблеме», выбрать категорию «Общественный транспорт» и тему «Электросамокаты». После чего необходимо описать проблему и отправить сообщение. Ход решения вопроса можно будет отследить онлайн в личном кабинете.

ЕСЛИ «ДРУГ» ОКАЗАЛСЯ ВДРУГ... НА ШТРАФСТОЯНКЕ

А вот владельцы автомобилей, припарковавшие своего «железного коня» в неподобающем месте, все чаще по возвращению могут не найти его там, где оставили. Только за минувшую неделю в регионе эвакуировали более 2,5 тысячи неправильно припаркованных машин – на 380 больше, чем неделей ранее.

Владельцы эвакуированного автомобиля могут узнать о его местонахождении по телефону Единой справоч-

ной службы по перемещенным транспортным средствам 8 (495) 734-78-81 или проверить самостоятельно на сайте Центра безопасности дорожного движения. Будем надеяться, что расходы, понесенные нерадивыми автомобилистами, чтобы вернуть свое средство пере-

движения со штрафстоянки, надолго отобьют охоту впредь бросать его в неподобающих местах.

БОРЩЕВИК: АТАКА НА УНИЧТОЖЕНИЕ

Более 20 тысяч гектаров земель муниципальной и неразграниченной государственной собственности Подмосквья обработаны от борщевика. Это практически весь объем первого этапа.

Сразу же начинается второй этап борьбы с крайне опасным сорняком, входящим в активную стадию роста. В это время с ним надо быть особенно осторожным, чтобы не получить болезненные ожоги.

Борщевик активно завоевывает новые территории, а значит, уничтожать его приходится быстро, чтобы не допустить созревания семян.

Сообщить о брошенных электросамокатах, их стихийной парковке, которая мешает проходу по тротуару, теперь можно в один клик на портале «Добродел».



Бороться с борщевиком на территории своих участков должны и частные землевладельцы. Если это сделают органы местного самоуправления, оплачивать расходы все равно придется собственнику земли.

ТРАВА ТРАВой, А СОН – ПО РАСПИСАНИЮ

Пока на улице стоят теплые и влажные дни, коммунальщики активно борются не только с борщевиком, но и с растущей травой. Однако это благое дело порой оборачивается потерей покоя обычных граждан.

Скоро мучительных звуков мотокосы за окнами жители сквозь сон не услышат – коммунальным службам Подмосковья придется соблюдать определенные временные ограничения.

Главное управление по содержанию территории Московской области акцентировало внимание ответственных организаций на соблюдении тишины и покоя граждан в утренние часы и позднее вечернее время при окосе травы.

Шумные работы отныне не рекомендуется проводить в будние дни с 20:00 до 8:00 утра, в выходные и праздничные дни – с 22:00 до 10:00, а также ежедневно в обеденное время с 13:00 до 15:00.

ОДИНЦОВО – ЛИДЕР ПО РЕМОНТУ ПЕРЕЕЗДОВ

В этом году запланировано отремонтировать 246 железнодорож-



ных переездов более чем в 40 городских округах Московской области. После завершения работ движение транспорта через железнодорожные пути станет безопаснее и комфортнее.

На сегодняшний день почти на половине переездов уже устранены ямы и заменено покрытие – 82 переезда отремонтированы в рамках программы этого года, еще 32 привели в норму по просьбам жителей.

Наибольший объем работ выполнен в Одинцовском округе, где отремонтировали более 20 переездов через железнодорожные пути.

НЕЛЕГАЛЬНОЕ ПИВО «ЗАСВЕТИТСЯ» НА ПРИЛАВКАХ

Отследить качество пивной продукции станет намного проще с помощью мобильного приложения «Честный знак». Уже с 1 октября этого года начнется обязательная маркировка пива, сидра, пуаре и медовухи в пластиковой и стеклянной таре. А с 15 января 2024 года должно будет маркироваться пиво и в других видах упаковки, например, в алюминиевых банках.

Производителю или импортеру пива придется приобрести в системе «Честный знак» числовой код маркировки, после чего код преобразуют в штрихкод и нанесут на упаковку или кегу.

С помощью этого штрихкода жители Подмосковья смогут самостоятельно провести «народный контроль» и проверить легальность продукции в магазине, а в случае нарушений, сообщить об этом в контролирующие органы через портал «Добродел».

С 15 января 2025 года продажа немаркированного пива будет запрещена на всей территории РФ.

Новая система позволит вести дистанционный контроль качества продукции, делая прозрачным весь путь товара от производителя до магазина.

66

Шумные работы отныне не рекомендуются проводить в будние дни с 20:00 до 8:00 утра, в выходные и праздничные дни – с 22:00 до 10:00, а также ежедневно в обеденное время с 13:00 до 15:00.

ЖК «ЛАЙКОВО» ТЕПЕРЬ НЕ ДОЛГОСТРОЙ



На кадастровый учет оперативно поставлен дом № 20 жилого комплекса «Лайково» в Одинцовском округе. Жилой комплекс стал последним введенным в эксплуатацию долгомостроем группы компаний «Урбан Групп», не справившейся с обязательствами

и признанной банкротом. В эксплуатацию постепенно вводят последние 12 зданий, где обустроили свыше трех тысяч квартир, ключи от которых в итоге получают почти две тысячи дольщиков. Их права удалось восстановить, благодаря поддержке Фонда

развития территорий.

Постановка дома на кадастровый учет дает гражданам возможность оформить право собственности на свои квартиры, получить регистрацию по месту жительства и осуществлять другие юридические действия.



ГУБЕРНАТОРСКАЯ ПРОГРАММА

СОЦИАЛЬНАЯ ПОДДЕРЖКА

Повышение зарплаты 110 тысячам жителей Подмосковья

В обращении к жителям региона губернатор Московской области Андрей Воробьев объявил о мерах социальной поддержки отдельных категорий работников и индексации с 1 июля их зарплат.

Увеличение заработной платы от 8 до 10 процентов коснется порядка 110 тысяч медиков, учителей, работников культуры и социальных работников, а уровень доплат (в зависимости от позиций) составит от 5 до 12 тысяч рублей.

«Год назад мы ввели доплаты педагогам и директорам тех школ, которые дают высокие результаты, находятся в «зеленой зоне». Я благодарен, что это новшество приняли, эти преобразования внедряются в каждой школе. В итоге выигрывает, конечно, ребенок, который получает высокие базовые знания и планирует поступить в достойные, хорошие вузы», – отметил руководитель региона.

Теперь вводятся доплаты директорам, педагогам и мастерам 10 лучших колледжей Подмосковья. Это лишнее подтверждение того, что в регионе стараются максимально увеличить количество выпускников рабочих и технических специальностей. Получат доплаты и педагоги школ искусств.



«Дальше будем внимательно смотреть, куда направить ресурсы, чтобы качество образования и всего того, что связано с этими благородными профессиями, у нас росло», – подчеркнул Андрей Воробьев.



Алексей Поляков, директор Одинцовской средней школы № 17:

«НЕ СРЕДНЯЯ ЗАРПЛАТА В СРЕДНЕЙ ШКОЛЕ»

– За последние годы и федеральным, и правительством Подмосковья сдела-

но немало для достойной зарплаты педагогов. В 2018 году введена доплата за классное руководство в размере 5000 рублей, а в 2020 году ее подняли до 11000 рублей. С сентября 2022 года педагоги стали получать от правительства Московской области стимулирующие выплаты в размере 5000 рублей за напряженный труд. Кроме того, сегодня образовательные организации гранты от подмосковного правительства могут в течение года распределять на доплаты сотрудникам. Наша школа уже два года пользуется этой возможностью. Все эти инициативы позволили увеличить среднюю зарплату педагога в нашем округе до 70000 рублей. Немаловажную поддержку учителям дает и программа «Социальная ипотека». Мои коллеги участвуют в ней с 2017 года, некоторые уже переехали в новое жилье.

НАШЕ ПОДМОСКОВЬЕ МЫ ВМЕСТЕ

ЕЖЕГОДНЫЙ ОТЧЁТ
ГЛАВЫ ОДИНЦОВСКОГО ОКРУГА
АНДРЕЯ ИВАНОВА

Добрый день, уважаемые коллеги, жители округа, депутаты, представители духовенства, правоохранительных органов, общественности!

Дорогие наши ветераны!

Как вы знаете, предварительные итоги 2022 года мы анализировали в декабре – в новом для нас формате. В течение трех недель мои заместители публично подводили результаты работы по всем направлениям и рассказывали о наших планах на 2023 год.

Все доклады проходили здесь, в актовом зале администрации, в виде открытых встреч и прямого диалога с жителями. Каждый мог прийти, задать вопросы или высказать свои предложения.

Кроме того, три сотни вопросов мы собрали в соцсетях – там же вели онлайн-трансляции и выкладывали все финальные видео.

Формат оказался очень востребованным у жителей. А нам он помогает сверять и корректировать решения, ориентируясь на людей. На их пожелания, замечания и запросы. Ведь именно в этом – смысл нашей работы. И такую задачу ставит губернатор Андрей Юрьевич Воробьев.

Поэтому я поручил своим заместителям проводить детальные отчеты не один раз в год, а один раз в квартал.

Сегодня же давайте поговорим о самом главном, обозна-

Думаю, что для нас – для всей нашей большой команды – лейтмотив и символ, отражающий дух года прошедшего и года наступившего, это слово «вместе».

Главное и определяющее.

Мы вместе – начиная с 24 февраля 2022 года – собрали и отправили бойцам в зону СВО более 400 тонн гуманитарных грузов. И еще 300 тонн – жителям Луганской и Донецкой народных республик, Запорожской и Херсонской областей.

чим итоги крупными мазками. И ВМЕСТЕ проанализируем, что удалось и что предстоит сделать в каждой из сфер.

Многие из вас наверняка знают, что лингвисты, ведущие институты и в России, и в других странах выбирают «слово года». Есть такая традиция. Лидером становится термин, который пользователи интернета чаще всего либо искали, либо использовали в своих постах.

Например, в 2020 году это была «самоизоляция». В 2021 – «Спутник». В 2022-м институт русского языка имени Пушкина словом года в России назвал «наследие».

Важное понятие, возвращающее нас к основам, к нашей исто-

рии и преемственности поколений. Но хотел бы его дополнить.

Думаю, что для нас – для всей нашей большой команды – лейтмотив и символ, отражающий дух года прошедшего и года наступившего, это слово «вместе». Главное и определяющее.

Мы вместе – начиная с 22 февраля 2022 года – собрали и отправили бойцам в зону СВО более 400 тонн гуманитарных грузов. И еще 300 тонн – жителям Луганской и Донецкой народных респу-

блик, Запорожской и Херсонской областей.

Школьники, ребята из детских садов, их родители сразу включились и больше года регулярно участвуют в подмосковной акции «Доброе дело». Передают для Донбасса необходимые вещи, трогательные рисунки, книги, игрушки.

Предприниматели и пенсионеры, силовики и творческие работники присоединились к гуманитарной миссии.

Отдельно, конечно, хочу отметить наших волонтеров. Движение добровольцев, его мощный костяк сформировался в период пандемии. Их помощь была неоценима и тогда, и сейчас.

Наши волонтеры совершили уже 25 поездок в зону СВО. Ребята не только сортируют, доставляют грузы и письма, тактическое оснащение, инструменты, маскировочные сети, медикаменты. Они общаются с военными, поддерживают защитников на передовой.

В ежедневном режиме работает и наш Центр поддержки семей военнослужащих. Он был открыт в октябре прошлого года по поручению губернатора. Сотрудники Центра, а также наши депутаты решают самые разные вопросы, с которыми обращаются жены, родственники бойцов – от юридических до бытовых.

Круглосуточно на связи руководители территориальных управлений, мои заместители и я лично. А в фокусе внимания – все, кого призвала страна: добровольцы, мобилизованные, кадровые военные. Правда, их супруги, их родители – люди скромные, очень нетребовательные. Поэтому мы стараемся не ждать, когда придут и что-то попросят, и помощь оказываем проактивно.

Не перестану повторять своим коллегам: близкие всех бойцов должны чувствовать наше плечо и понимать: мы –



По итогам 2022 года Одинцовский округ занял первое место, стал лидером среди муниципалитетов Подмосковья в «Рейтинге-45»



рядом! Мы – вместе!

По указу президента Владимира Владимировича Путина создан государственный фонд поддержки участников специальной военной операции «Защитники Отечества». В конце мая открылось Московское областное отделение фонда, которое возглавляет жительница Кубинки, супруга военного командира Ольга Владимировна Ермакова. Она не просто председатель – она душа женского совета воинской части. И кроме того – координатор регионального штаба Комитета семей воинов Отечества. Чуткий, отзывчивый, неравнодушный и деятельный человек.

Социальные координаторы фонда «Защитники Отечества» в дальнейшем будут дежурить и в Одинцовском центре поддержки.

Один из актуальных вопросов сегодня – организация летнего отдыха детей. Благодаря губернатору Андрею Юрьевичу Воробьеву, 438 детишек наших земляков, участвующих в спецоперации, поедут в лучшие оздоровительные лагеря – «Литвиново» в Наро-Фоминске, «Лазурный берег» в Геленджике, «Алмаз» в Рузе и «Горизонт» в Клину.

Подчеркну: эти путевки выделены дополнительно, ни в коем случае не в ущерб другим ребятишкам из наших многодетных или малообеспеченных семей.

У Одинцовского округа есть и собственные ресурсы, и масштабная поддержка правительства области для выполнения всех взятых социальных обязательств. А планку, вы знаете, мы всегда поднимаем максимально – без отсылок на «сложное время» и «объективные трудности». И получаем результат.

По итогам 2022 года Одинцовский округ занял первое место, стал лидером среди муниципалитетов Подмосковья в «Рейтинге-45».

Эта система жесткой оценки включает 45 конкретных и самых важных показателей, напрямую влияющих на качество жизни людей. Наш округ в «зеленой зоне» по 40 показателям из 45, причем по 32 из них – на первом месте.

Напомню, что в 2014 году мы стартовали почти с хвоста – с 48 места. А сегодня стали лучшими в Подмосковье.

Это честная и наша общая большая победа. Высота, которую можно взять только ВМЕСТЕ – и только ВМЕСТЕ удерживать.

ЭКОНОМИКА

Несмотря на все известные трудности и непростую для страны ситуацию, 2022 год был для нашего округа экономически успешным.

В прошлом году в муниципальный бюджет поступило больше 36 миллиардов рублей. Это почти на треть больше, чем доходы 2021 года.

Общий объем отгруженной продукции крупными и средними предприятиями увеличил-

МЫ ВМЕСТЕ

«УСПЕШНЫЙ СТАРТ РОССИЙСКИХ КОМПАНИЙ, НЕБОЛЬШИХ СЕМЕЙНЫХ ПРЕДПРИЯТИЙ — ЭТО УЖЕ ПОБЕДА. ОТКРЫТИЕ СОВРЕМЕННЫХ ЗАВОДОВ И КИЛОМЕТРОВ НОВЫХ ДОРОГ — И ЭТО ПОБЕДА. НОВАЯ ШКОЛА ИЛИ ДЕТСКИЙ САД — ЭТО ПОБЕДА. НАУЧНЫЕ ОТКРЫТИЯ И ТЕХНОЛОГИИ — ЭТО, КОНЕЧНО ЖЕ, ТОЖЕ ПОБЕДА. ВКЛАД КАЖДОГО В ОБЩИЙ УСПЕХ — ВОТ ЧТО ВАЖНО»

ВЛАДИМИР ВЛАДИМИРОВИЧ ПУТИН

ПРЕЗИДЕНТ РОССИЙСКОЙ ФЕДЕРАЦИИ



ЭКОНОМИКА

РАСШИРЕНИЕ ПРОИЗВОДСТВА



ЗАВОД «КОМУС-УПАКОВКА» В БОЛЬШИХ ВЯЗЕМАХ



КОМПАНИЯ «ДОРХАН ОДИНЦОВО» В АКУЛОВО

ся почти на 40% и составил 301 миллиард рублей. При этом рост промышленности – более 6%.

Колоссальные санкции, которые были введены против России, не могли не ударить по производству. Тем не менее ни одно предприятие округа в 2022

году не закрылось. Не было ни одного случая массового увольнения сотрудников.

Реализуются и новые инвестиционные проекты. Прямо сейчас в работе их 26. Это 35 миллиардов рублей привлечен-

ДОХОД
36,275
МЛРД РУБ.

+31% К 2021 ГОДУ



ных средств и потенциально еще 13 тысяч рабочих мест. Это новые склады, предприятия, гостиницы и дома отдыха, производственные цеха.

А всего за 2022 год у нас прибавилось большее 4,5 тысячи рабочих мест. И это, повторюсь, в непростой экономической период для нашей страны. Еще не меньше пяти тысяч рабочих

ТОЧКИ РОСТА

ЦЕЛЫЙ РЯД ПРЕДПРИЯТИЙ ПРОДОЛЖИЛ МОДЕРНИЗАЦИЮ И РАСШИРИЛ СВОЁ ПРОИЗВОДСТВО:

- «Мясницкий ряд»,
- «Одинцовская кондитерская фабрика», больше известная под именем «Коркунов»,
- «Комус-Упаковка»,
- «Дорхан»,
- «Русская косметика» – известная брендом «Красная линия».

Шесть наших предприятий активно участвуют в программах импортозамещения – они делают качественную продукцию, которая ничем не уступает иностранным конкурентам, а во многом даже превосходит их. Та же «Русская косметика» в прошлом году инвестировала в импортозамещение 200 миллионов рублей, создала десятки новых рабочих мест только по этому направлению.

ЭКОНОМИКА

НОВЫЕ ОБЪЕКТЫ

В 2022 ГОДУ:

+35 МЛРД РУБЛЕЙ

+13 ТЫСЯЧ РАБОЧИХ МЕСТ



НОВЫЙ РЕКРЕАЦИОННО-ОЗДОРОВИТЕЛЬНЫЙ ЦЕНТР

В 2022 году мы ввели в эксплуатацию новый офис врача общей практики в Звенигороде. Он рассчитан на 31 посещение в смену, а всего обслуживает семь тысяч человек.

По программе губернатора завершилось строительство офиса врача общей практики в селе Саввинская Слобода. К нему прикреплено две тысячи жителей, офис способен обслуживать до 40 пациентов в смену. Здесь предусмотрена комфортная квартира для проживания врача и его семьи, а это значит, что он сможет оказать оперативную помощь в экстренном случае.

ПРЯМАЯ РЕЧЬ



Мария Тагирова, заведующая структурным подразделением Клинического центра восстановительной медицины и реабилитации Одинцовской областной больницы:

«ПРИЯТНО СОЗНАВАТЬ СЕБЯ ЧАСТЬЮ БОЛЬШОЙ КОМАНДЫ ПРОФЕССИОНАЛОВ»

Медицинские работники, как никто другой, замечают кардинальные изменения в этой сфере. Клинический центр восстановительной медицины и реабилитации обновлен. Теперь здесь семь новых операционных на 300 койко-мест, что позволило сделать наше учреждение многопрофильным. Мы оказываем медицинскую помощь по разным направлениям – терапия, реабилитация, пульмонология, хирургия, нейрохирургия, травматология. Я считаю, что это уникальное учреждение в Одинцовском округе.

В конце 2022 года по федеральному проекту мы получили более 95 позиций ультрасовременного оборудования для реабилитации пациентов, оборудованы кабинеты физиотерапии для быстрого восстановления после травм, инсультов, ковида.



ЗДРАВООХРАНЕНИЕ



В поликлиники и больницы округа за год поступило 348 единиц нового оборудования – это аппараты УЗИ, электрокардиографы, видеобронхоскопы, техника для реабилитации и физиотерапии.

В Никольское и Звенигородское подразделения поставлено тяжелое оборудование – современные аппараты для компьютерной томографии.

Завершился первый этап капитального ремонта приемного отделения и регионального сосудистого центра Одинцовской больницы.

После капитального ремонта открылась Акуловская амбулатория в Кубинке-10, диагностическое отделение в Звенигороде, а также филиал Голицынской поликлиники в Городке-17.

Закуплено четыре единицы санитарного автотранспорта и автомобиль для предоставления паллиативной помощи, а также 19 автомобилей для неотложной помощи.

Уже в начале 2023 года в Одинцово открылся Центр дис-

пансеризации «Здоровье Подмоскovie».

Пройти первичный профосмотр здесь можно за два часа и в комфортных условиях, не пересекаясь с болеющими пациентами. В Центре есть комната матери и ребенка, оборудованы кабинеты функциональной диагностики, УЗИ, эндоскопический кабинет, кабинеты для проведения флюорографии и маммографии. Все результаты сохраняются в личном кабинете на Госуслугах.

Всего почти 110 тысяч жи-

66
В начале 2023 года в Одинцово открылся Центр диспансеризации «Здоровье Подмоскovie».
Пройти первичный профосмотр здесь можно за два часа и в комфортных условиях, не пересекаясь с болеющими пациентами.

телей Одинцовского округа прошли диспансеризацию в прошлом году. Это больше, чем где-либо в Московской области.

В ноябре 2022 года на базе хирургического корпуса открыты Центр ЭКМО и Центр острого диализа.

Оснащены аппаратами для проведения заместительной почечной терапии поликлиника № 1, Перхушковское подразделение, Звенигородское и Никольское подразделения и КЦВМИР.

На базе поликлиники № 1 заработал специализированный кабинет для пациентов с хронической сердечной недостаточностью.

Но, конечно, никакое оборудование, никакие новые здания и кабинеты не дадут результата без грамотных специалистов. Поэтому значительные усилия мы тратим на то, чтобы привлечь профессионалов.

За прошлый год Одинцовская больница приняла на работу 853 сотрудника. Укомплектованность специалистами выросла до 92%.

Добиться этого удалось в том числе благодаря программам мотивации. Это предоставление служебного жилья, компенсация аренды, социальная ипотека, приоритетное зачисление детей в школы и детские сады.

В этом году завершится строительство поликлиники в Ромашково на 350 посещений в смену. Уже в сентябре поликлиника начала принимать пациентов.

Осенью этого года должен открыться и офис врача общей практики на территории квартала «Семейный» в ЖК «Одинград». Он будет рассчитан на 97 посещений в смену.

Еще один знаковый объект, которого ждут жители, – поликлиника в микрорайоне «Гусарская баллада» на 500 посещений в смену, ее построят в течение ближайших трех лет.

Медицинский комплекс в Новой Трехгорке будет одновременно поликлиникой, дневным стационаром и станцией скорой помощи. Работы должны начать в следующем году.

Подчеркну, что все эти объекты будут строиться по поручению губернатора Андрея Юрьевича Воробьева и благодаря тому вниманию, которое оказывает Одинцовскому округу правительство Московской области.

Также даю поручение профильному заместителю сопровождать работу по привлечению кадров. Для нас важно, чтобы все медучреждения были укомплектованы на 100 процентов. Как врачами первичного звена, так и узкими специалистами.

ЗДРАВООХРАНЕНИЕ КАДРЫ

853 ПРИНЯТО СОТРУДНИКОВ

87,5 % 92 %

УКОМПЛЕКТОВАННОСТЬ ВЫРОСЛА



ЗДРАВООХРАНЕНИЕ ПРОГРАММЫ

«ЗЕМСКИЙ ДОКТОР»

ВЫПЛАТЫ: ВРАЧИ – ДО 1,5 МЛН РУБЛЕЙ,
СРЕДНИЙ МЕДИЦИНСКИЙ ПЕРСОНАЛ - ДО 750 ТЫС

«ПРИВЕДИ ДРУГА»

СОТРУДНИК БОЛЬНИЦЫ МОЖЕТ ПОЛУЧИТЬ ПРЕМИЮ ЗА ТРУДОУСТРОЙСТВО ПРИВЛЕЧЕННОГО ИМ СПЕЦИАЛИСТА

- ДО 40 ТЫС. РУБЛЕЙ - ЗА ВРАЧА
- ДО 25 ТЫС. РУБЛЕЙ - ЗА ФЕЛЬДШЕРА ИЛИ МЕДСЕСТРУ



ЗДРАВООХРАНЕНИЕ ОБОРУДОВАНИЕ

ПОСТАВЛЕНЫ АППАРАТЫ ДЛЯ ПРОВЕДЕНИЯ ЗАМЕСТИТЕЛЬНОЙ ПОЧЕЧНОЙ ТЕРАПИИ

- ☑ ПОЛИКЛИНИКА № 1
- ☑ ПЕРХУШКОВСКОЕ ПОДРАЗДЕЛЕНИЕ
- ☑ ЗВЕНИГОРОДСКОЕ ПОДРАЗДЕЛЕНИЕ
- ☑ НИКОЛЬСКОЕ ПОДРАЗДЕЛЕНИЕ
- ☑ КЛИНИЧЕСКИЙ ЦЕНТР ВОССТАНОВИТЕЛЬНОЙ МЕДИЦИНЫ И РЕАБИЛИТАЦИИ ГОРБОЛЬНИЦЫ № 45





ОБРАЗОВАНИЕ



Наша система образования – это 53 школы и 84 детских сада. Это почти 4 тысячи педагогических сотрудников, из которых больше половины – учителя. Это 22,5 тысячи воспитанников в садах и 56 тысяч школьников, в том числе 6 тысяч первоклассников. Каждый год их число растёт.

В 2022-м мы открыли два новых детских сада – на 330 мест на улице Армейской в Кубинке и на 400 мест в микрорайоне «Гусарская баллада».

В Кубинке удалось полностью закрыть очередь для детей от двух до семи лет. Что касается «Гусарской баллады», строительство детских садов здесь не закончилось. Ещё один садик на 110 мест мы сейчас возводим на месте старого недостроя. Завершим его до конца этого года, и проблема с очередью в «Гусарской балладе» будет решена.

Там же, в «Гусарской балладе», сейчас строится и самая большая школа в Московской области – на 2200 мест. Новая школа будет современной, комфортной, а ее открытие позволит полностью закрыть проблему огромного микрорайона.

Строительство этих объектов в «Гусарской балладе» Андрей Юрьевич Воробьев обсуждал и прорабатывал вместе с жителями. Микрорайон, который еще недавно считался проблемным, становится по-настоящему комфортным для жизни.

ОБРАЗОВАНИЕ

СТРОЯЩИЕСЯ ОБЪЕКТЫ

ДО КОНЦА 2023 ГОДА:

- ШКОЛА В НЕМЧИНОВКЕ - 550 МЕСТ
- НОВЫЙ КОРПУС ШКОЛЫ №8 ("НАДЕЖДА") - 200 МЕСТ
- ДЕТСКИЙ САД В ЖК "ОДИНГРАД" - 170 МЕСТ
- ДЕТСКИЙ САД В ЖК "ЛАЙКОВО" - 380 МЕСТ
- ДЕТСКИЙ САД В ЖК "РАВНОВЕСИЕ" - 360 МЕСТ

Благодаря президентскому проекту «Образование» каждый год проводится капитальный ремонт наших учреждений.

В 2022 году была реконструирована Введенская школа № 3 в Звенигороде. Здесь проведена колоссальная работа, и, по сути, это уже новая школа. Как снаружи, так и внутри. В этом году делаем полноценный стадион.

В планах капитального ремонта на 2023 год – сразу четыре объекта. Это школа № 2 имени Безбородова в Кубинке, детские сады № 10 и № 55 в Одинцово, а также коррекционная школа-интернат в Старом Городке.

Поручение – до 1 сентября завершить работы на всех объектах.



В 2022-м открыты два новых детских сада – на 330 мест на улице Армейской в Кубинке и на 400 мест в микрорайоне «Гусарская баллада».

Отдельно хотелось бы поговорить о результатах, которые дает наша муниципальная система образования.

За прошлый учебный год 29 выпускников округа получили 100 баллов на экзамене.



А выпускник Звенигородской школы «КвантУм» Алексей Романенко сдал «на сто» сразу два предмета – русский язык и химию.

В 2022 году по итогам учебного года медалей «За особые успехи в учении» удостоены 302 школьника.

Стипендиями губернатора Московской области награждены 12 одаренных ребят. В том числе трое детей-инвалидов – из коррекционной школы «Надежда», Одинцовской лингвистической гимназии и Первой школы имени Пронина в Звенигороде. Стипендиатами главы округа стали 100 ребят.

В сотню лучших образовательных учреждений Подмосковья попали Одинцовская лингвистическая гимназия и Лесногородская школа.

ПРЯМАЯ РЕЧЬ



Денис Майданов, депутат Государственной Думы: «В ОДИНЦОВСКОМ ОКРУГЕ СОЗДАНА ВЫСОКОПРОФЕССИОНАЛЬНАЯ УПРАВЛЕНЧЕСКАЯ КОМАНДА»

Мы живем в сложное с геополитической и экономической точек зрения время. Пройти его без потерь можно только при условии объединения усилий. Будущий успех страны зависит от каждого из ее граждан.

Главе Одинцовского округа удалось создать высокопрофессиональную управленческую команду. В 2022 году она по праву заняла первое место в «Рейтинге-45» Московской области. Горжусь тем, что являюсь частью этой команды и вношу свой вклад в развитие нашего муниципалитета.

ВМЕСТЕ, шаг за шагом, мы будем воплощать программу в жизнь. Финальная цель – сделать наш округ лидером в сфере среднего образования!

ПОРУЧЕНИЯ

► До 1 сентября обеспечить открытие двух строящихся детских садов – на улице Кутузовской в Новой Трехгорке на 400 мест и в Новоивановском на 300 мест, а также двух школ – в «Гусарской балладе» на 2200 мест и нового корпуса гимназии № 14 на 500 мест.

► До конца года обеспечить завершение строительства школы на 550 мест в Немчиновке и нового корпуса школы № 8 на 200 мест, которую мы готовим под коррекционную школу «Надежда».

► Кроме того, до конца 2023 года должны быть завершены объекты, которые возводят застройщики в рамках социальных обязательств. Это, в частности, детские сады на 170 мест в ЖК «Одинград», на 380 мест в ЖК «Лайково» и на 360 мест в ЖК «Равновесие».

► Задача управления образованием – заранее собрать профессиональные коллективы педагогов, чтобы современные здания укомплектовать такими же современными и продвинутыми директорами и учителями.

СТО ЛУЧШИХ ШКОЛ ПОДМОСКОВЬЯ

- ОДИНЦОВСКАЯ ЛИНГВИСТИЧЕСКАЯ ГИМНАЗИЯ
- ЛЕСНОГОРОДСКАЯ ШКОЛА





БЛАГОУСТРОЙСТВО

Огромная работа была проведена по благоустройству Звенигорода.

В 2022 году город праздновал 870-летний юбилей. По поручению Андрея Юрьевича Воробьева мы начали готовиться к этой дате за несколько лет. Главной задачей было привести в порядок исторический центр.

Единый пешеходный маршрут связал сразу несколько новых общественных пространств. Это «Малиновый овраг», улица Красная гора и сквер «Липа Чехова».

Реконструирована улица Московская, вся центральная часть города стала более опрятной, красивой, ухоженной.

Преображается территория Саввино-Сторожевского монастыря. К юбилею мы сделали пешеходные тропинки, парковки, отремонтировали купель. Также благоустроили лестницу, которая ведет к источнику на Городке.

Все работы старались вести максимально бережно, чтобы не исказить, сохранить уникальный исторический облик города.

БЛАГОУСТРОЙСТВО ПАРК «СОЮЗНЫЙ»

2+га
ПЛОЩАДЬ ПАРКА
«СОЮЗНЫЙ»

В РАМКАХ I ЭТАПА:

- СОЗДАНА ДОРОЖНО-ТРОПИЧНАЯ СЕТЬ
- СЦЕНА
- МАЛЫЕ АРХИТЕКТУРНЫЕ ФОРМЫ
- ПАРКОВКА НА 53 МАШИНО-МЕСТА
- ДЕТСКАЯ ПЛОЩАДКА
- ОСВЕЩЕНИЕ
- ЛИВНЕВАЯ КАНАЛИЗАЦИЯ
- ВЫСАДИЛИ ДЕРЕВЬЯ И КУСТАРНИКИ



Говоря о благоустройстве, не могу не коснуться других важных проектов, которые мы реализовали в прошлом году.

Площадь у памятника «Павшим за Родину» в Кубинке мы превратили в современное общественное пространство. Отремонтировали и сам памятник. Зажжен Вечный огонь. Теперь это важная городская точка притяжения и место для проведения городских мероприятий.

Возле музея-заповедника Пушкина в Больших Вяземах благоустроен сквер. Здесь сделана прогулочная зона и новая детская площадка.

В прошлом году мы привели в порядок 49 дворовых территорий, а 7 новых детских игровых площадок появились благодаря программе губернатора. Отмечу, что после зимы во дворах было оцифровано и ликвидировано 3,5 тысячи ям.

В рамках программы губернатора «Народные тропы» благоустроены 27 тропинок в тех местах, где удобно ходить людям. Теперь это полноценные пешеходные дорожки.

Более 4 тысяч светильников заменены на энергоэффективные.

Внутри жилых микрорайонов можно и нужно создавать полноценные общественные пространства – в том числе парки и скверы.

В 8-м микрорайоне Одинцово застройщик благоустроил первую очередь парка культуры, спорта и отдыха. Для детей построили современный игровой городок. В парке поставили сцену с трибунами – теперь здесь можно проводить лекции, мастер-классы и городские праздники.

Сейчас благоустраивается набережная вдоль реки, строится зона воркаута, устанавливаются столы для настольного тенниса, рампы для скейтбордистов. Будет и площадка для выгула собак – мы знаем, как это востребовано. В сентябре мы должны торжественно открыть вторую очередь парка.

Постепенно приводим в порядок и лесопарк в Новой Трехгорке. Одних только сухостоев и больных деревьев удалено больше тысячи! Мы также очистили каскад прудов в рамках программы губернатора «100 прудов и озер», привели в порядок береговую линию, возле водоемов установили лавочки. Вместе с жителями обсуждаем концепцию, разрабатываем проект и выходим на госэкспертизу. Масштабное благоустройство проведем уже в следующем году.

В планах на 2023 год – парк в микрорайоне Супонево в Звенигороде, благоустройство улицы Интернациональной в Одинцово, сквер возле памятника героям-землякам в деревне Жуковка.

Обязательно будем проводить благоустройство во дворах, в том числе на удаленных территориях. Отремонтируем и модернизируем 37 детских и спортивных площадок, а также поставим 9 новых игровых комплексов по программе губернатора.

ПОРУЧЕНИЯ

- ▶ Комплексно благоустроить не менее 29 дворовых территорий.
- ▶ Подать заявку на участие в конкурсе Минстроя, чтобы получить грант для проведения в 2024 году благоустройства Центральной площади Одинцово.
- ▶ Завершить благоустройство воркаут-площадки на улице Генерала Вотинцева в Кубинке.

ПРЯМАЯ РЕЧЬ



Нина Беляева,
староста села Луцино:
**«МЫ САМЫЙ
ЗЕЛЁНЫЙ ОКРУГ В
ПОДМОСКОВЬЕ, И ЭТО
НАДО СОХРАНИТЬ»**

В отчете сказано как о достижениях в крупных сферах – строительстве, образовании, культуре, так и о работе «на земле». Для меня, как для старосты села Луцино, это очень важно.

Рада, что у нас ведутся большие стройки, благоустраиваются детские площадки, реализуется программа «Народные тропы», реконструируются школы, ведь дети – это будущее, завтра это народ.

Еще хотелось бы сказать о доверии к руководству, что очень важно. Работа с обманутыми дольщиками, привлечение медицинских работников и, конечно, экология. Одинцовский округ по праву считается самым зеленым в Московской области, наша задача – его сохранить. И не сомневаюсь, что первое место в областном рейтинге мы удержим.



Любовь Петрова,
председатель общественной
организации ветеранов войны,
труда, Вооруженных сил и
правоохранительных органов
Звенигорода:
**«НАШ ГОРОД
ПРЕОБРАЖАЕТСЯ
НА ГЛАЗАХ»**

В нашей ветеранской организации две тысячи человек. Сейчас общество сплотилось как никогда. И мы не остались в стороне. Ветераны вяжут теплые носки, администрация нам помогает с пряжей. Лейтмотивом выступления Андрея Робертовича стало слово «вместе». Мы действительно все вместе помогаем участникам СВО. Звенигородцы очень чуткие во всем, что касается помощи участникам специальной военной операции и жизни города.

Я живу в Звенигороде почти 50 лет и видела времена, когда город приходил в упадок. Теперь же с удовольствием прогуливаю по обновленным улицам, в городском парке. А как жители радуются возрожденному стадиону «Спартак» – не передать словами! Наш город развивается, преобразается на глазах.

БЛАГОУСТРОЙСТВО ПРОЕКТЫ

49 ДВОРОВЫХ
ТЕРРИТОРИЙ
7 НОВЫХ ДЕТСКИХ
ИГРОВЫХ ПЛОЩАДОК

ПО ПРОГРАММЕ ГУБЕРНАТОРА
МОСКОВСКОЙ ОБЛАСТИ
АНДРЕЯ ЮРЬЕВИЧА ВОРОБЬЕВА



ЖКХ **ОЧИСТНЫЕ «ВЕРХНИЙ ПОСАД» В ЗВЕНИГОРОДЕ**

ПОСТРОЕНЫ В 1987 ГОДУ

ПРИНИМАЮТ СТОКИ ОТ:

- 280 МНОГОКВАРТИРНЫХ ДОМОВ
- 1580 ЧАСТНЫХ ДОМОВЛАДЕНИЙ
- 12 СОЦИАЛЬНЫХ ОБЪЕКТОВ

СТЕПЕНЬ ИЗНОСА СОСТАВЛЯЛА 90%



ЖКХ

Большая работа проводилась и проводится в сфере модернизации жилищно-коммунального хозяйства. Она не так заметна, как благоустройство, но влияет на жизнь людей не меньше. В прошлом году мы заменили более 7 тысяч метров тепловых сетей и почти 1300 метров сетей водоснабжения.

В поселке Горбольницы № 45 нам передали в собственность совершенно «убитую» котельную. Износ оборудования составлял 90%. Зимой почти 800 человек просто мерзли. Занимались этой проблемой в ручном режиме. Сначала установили две мобильные дизельные котельные. В условиях санкций нашли качественные российские котлы, в кратчайшие сроки закупили их и уже установили. Многолетняя проблема поселка решена.

Еще один вопрос, которым приходилось заниматься в ручном режиме, – проблема очистных сооружений «Верхний Посад» в Звенигороде. Неприятный запах накрывал окрестности, на это регулярно жаловались жители. Вместе с минэкологии Московской области мы провели множество исследований и замеров, а затем запустили процесс модернизации объекта. Ремонтировали оборудование, заменили систему аэрации, накрыли очистные сооружения куполом. В итоге удалось устранить запахи и пресечь вредные сбросы в Москву-реку. Объект попал в федеральную программу «Чистая Волга». Мы привлекли значительные федеральные средства, и в этом году начинаем полноценную реконструкцию очистных. Завершение реконструкции намечено на 2024 год.

В прошлом году завершена и реконструкция очистных со-

ЖКХ **РЕМОНТ**

250 ОТРЕМОНТИРОВАНО ПОДЪЕЗДОВ

КАПИТАЛЬНЫЙ РЕМОНТ В 98 ДОМАХ

+232 ДОМА КАПИТАЛЬНО ОТРЕМОНТИРУЕМ ДО 2025 ГОДА




ЖКХ **СОЦИАЛЬНАЯ ГАЗИФИКАЦИЯ**

ПУЩЕН ГАЗ В 857 ДОМАХ

ПОСТРОЕНО 79,6 КМ УЛИЧНОЙ ГАЗОВОЙ СЕТИ




ДОРОГИ И ТРАНСПОРТ

Большой запрос – на улучшение работы общественного транспорта. Весь год мы буквально в ручном режиме работали с перевозчиками. Корректировали маршруты, добивались строгого соблюдения расписаний, просили проводить работу с водителями. Несколько перевозчиков просто заменили. То, как эти компании работали, не устраивало жителей. Запущено движение по новым маршрутам 42к и 43к. Первый обеспечил связь ЖК «Высокие Жаворонки» со станциями «Голицыно» и «Жаворонки», вто-



ружений в поселке Горки-10, построены напорный коллектор и КНС в селе Успенское, сети канализации в деревне Раздоры, установлена станция очистки сточных вод в селе Введенское.

Благодаря проведенной работе, качественными услугами водоснабжения и водоотведения дополнительно обеспечено 60 тысяч жителей округа.

Комфорт в доме начинается с подъезда. По программе губернатора в прошлом году отремонтировано 250 подъездов. В 98 домах выполнены работы по капитальному ремонту. В следующие три года мы совместно с Фондом капремонта Московской области должны комплексно отремонтировать еще 232 дома.

По организации капитального ремонта домов и подъездов наш округ в прошлом году так же стал лучшим в Московской области.

ПОРУЧЕНИЯ

- ▶ В этом году необходимо установить мобильную котельную в Гарь-Покровском – отсюда поступает много обращений от жителей.
- ▶ Держать на контроле разработку проекта реконструкции очистных «Верхний Посад» и прохождение экспертизы. Проект напрямую влияет на экологию этой части Звенигорода и качество жизни 30 тысяч жителей. Важно приступить к работам уже осенью этого года.
- ▶ Начать реконструкцию водозабора и очистных в селе Каринское во второй половине 2023 года. По итогам этих работ чистую воду должны получить 3,5 тысячи человек.

ПРЯМАЯ РЕЧЬ



Игорь Шаповалов, вице-президент Торгово-промышленной палаты Московской области: «ОДИНЦОВСКИЙ ОКРУГ ПОДНЯЛСЯ В РЕГИОНАЛЬНОМ РЕЙТИНГЕ С 48-ГО НА ПЕРВОЕ МЕСТО»

Результаты муниципалитета за 2022 год впечатляют. Помимо стабильного экономического развития, можно выделить увеличение бюджета и, что особенно ценно, такой качественный показатель, как рост промышленного производства на шесть процентов.

Значительных успехов Одинцовский округ достиг и в развитии технопарков. В непростых экономических условиях этот показатель не менее важен, чем рост производства.

Сегодня из-за санкций мы ограничены в поступлении высокотехнологичной продукции. Технопарки позволяют эту проблему решать. В Одинцовском округе их несколько и появляются новые. Подписаны соответствующие соглашения.

За 10 лет Одинцовский округ проделал большую работу, поднявшись с 48-го на первое место в региональном рейтинге.



Вячеслав Киреев, руководитель фракции партии «Единая Россия» в окружном Совете депутатов: «ВАЖНО НЕ ТОЛЬКО ЗАВОЕВАТЬ ПЕРВОЕ МЕСТО, НО И УДЕРЖАТЬ ЕГО»

По большинству показателей Одинцовский округ объективно стал лучшим в Московской области. Глава поставил перед нами задачу оставаться лучшими и в дальнейшем. Важно не только завоевать первое место, но и удерживать его.

Большая работа проводится в округе и в текущем году. Депутаты от фракции партии «Единая Россия» контролируют все резонансные темы, постоянно ездят и смотрят, как идет реализация Народной программы, как расходуются выделенные на нее средства. Мы видим серьезную поддержку со стороны президента и губернатора.

рой – ряда деревень и поселков со станцией «Петелино».

В 2022 году открыт новый маршрут № 19к, который соединил микрорайон «Одинград Семейный» с социальными объектами и станцией МЦД «Одинцово».

Отмечу, что мы корректируем старые маршруты и вводим новые всегда по итогам общения с жителями. График и маршрут прорабатываем ВМЕСТЕ с ними.

Благодаря совместной работе губернатора Московской области Андрея Юрьевича Воробьева и мэра Москвы Сергея Семеновича Собянина открыта станция МЦД «Лесной городок».

ДОРОГИ И ТРАНСПОРТ

КАПИТАЛЬНЫЙ РЕМОНТ АВТОДОРОГ

ВЫПОЛНЕН
КАПИТАЛЬНЫЙ РЕМОНТ 8 ДОРОГ

- ПРОТЯЖЕННОСТЬ - 6,9 КМ
- ПОДЪЕЗД К «ОДИНЦОВО-1» ПЛОЩАДЬ >4,6 ТЫСЯЧ М²
- ЭСТАКАДА ЧЕРЕЗ Ж/Д ПУТИ В РАЙОНЕ СТАНЦИИ «ОТРАДНОЕ» - ПЛОЩАДЬ 5,6 ТЫСЯЧИ М²
- ПЛОЩАДЬ КАПИТАЛЬНОГО РЕМОНТА >49 ТЫСЯЧ М²



ДОРОГИ И ТРАНСПОРТ

ОБЩЕСТВЕННЫЙ ТРАНСПОРТ

НОВЫЕ АВТОБУСЫ :

- 21 АВТОБУС ЛИАЗ-4292
- 4 АВТОБУСА БОЛЬШОГО КЛАССА НЕФА3-5299

В 2023 ГОДУ
29 АВТОБУСОВ: 10 – БОЛЬШОГО,
14 – СРЕДНЕГО И 5 – МАЛОГО КЛАССОВ



ПРЯМАЯ РЕЧЬ



Дмитрий Голубков, депутат Московской областной Думы: «ФАКТ, ЧТО ПО ВСЕМ НАПРАВЛЕНИЯМ В ОКРУГЕ ДОСТИГНУТ ПРОГРЕСС»

Позитивные результаты в развитии округа – это прежде всего повышение качества жизни. Это основа нашего будущего, и здесь не должно быть промахов, недочетов. Прогресс Одинцовского округа очевиден в развитии здравоохранения и образования, коммунального и газового хозяйства, городской среды. В первую очередь это касается Звенигорода, а также целого ряда других территорий. Но впереди экономики и политики стоит культура. Культурная основа общества и преемственность поколений – очень важная тема. В Одинцовском округе ей уделяется особое внимание.

Многочисленные благодарности жителей подтверждают, что в муниципалитете активно проходит реализация президентского проекта социальной газификации, много подключений и новых абонентов. Эта тема находится на постоянном контроле губернатора Московской области Андрея Воробьева. Здесь предстоит очень большая работа, так как программа газификации теперь стала бессрочной.

Мы, со своей стороны, построили подъездную дорогу, сделали тротуары, парковки, провели благоустройство прилегающей территории. На при вокзальной площади сделали разворотную площадку и останочные павильоны для общественного транспорта. Скорректировали маршрут автобуса №33.

Полноценно четвертый диаметр будет запущен в сентябре, при поддержке президента. С этого момента жители получат, по сути, наземное метро. Можно будет бесплатно пересаживаться на метро и МЦК, а в перспективе – доезжать без пересадок до семи вокзалов Москвы.

Дороги. Каждый год вместе с минтрансом области мы направляем большие средства, чтобы привести их в порядок. В прошлом году устранено 7,5 тысячи ям общей площадью почти 50 тысяч квадратных метров.

66

В прошлом году устранено 7,5 тысячи ям общей площадью почти 50 тысяч квадратных метров.

Отремонтированы 34 автодороги. На десяти из них применены новые асфальтобетонные смеси, которые увеличивают срок эксплуатации покрытия на 30%. На 2023 год запланирован ремонт еще шести дорог.

В рамках плановых работ прошлого года отремонтированы 34 автодороги. На десяти из них применены новые асфальтобетонные смеси, которые увеличивают срок эксплуатации покрытия на 30%. На 2023 год запланирован ремонт еще шести дорог.

Помимо текущего ремонта, делаем и капитальный.

В 2022 году выполнен капитальный ремонт восьми дорог, в том числе подъезда к «Одинцово-1» и первого этапа эстакады через ж/д пути в районе станции «Отрадное». До 15 июля должны закончить

второй этап. В нынешнем году проводим капремонт еще четырех дорог.

Эти проекты утвердил и выделил на них финансирование наш губернатор.

Весь 2022 год продолжалась реконструкция улицы Чистяковой – выезда из Трехгорки на Северный обход. Даже говорить не нужно, насколько это важный для жителей объект! Прямо сейчас работы на финальной стадии – и уже в июле мы его торжественно откроем. Этот проект изменит жизнь более 50 тысяч человек.



БЕЗОПАСНОСТЬ

Думаю, все понимают, что в 2022 году этому вопросу уделялось особое внимание. Я хочу поблагодарить всех сотрудников правоохранительных органов и силовых ведомств, с которыми мы работали и работаем бок о бок, обеспечивая защиту и безопасность наших жителей.

С полицией и ФСБ мы в течение года обеспечивали порядок на мероприятиях и работали в рамках антитеррора. С ГИБДД занимались безопасностью на дорогах. С прокуратурой много и плотно работали над проблемой обманутых дольщиков.

Конструктивное взаимодействие с правоохранительными

и надзорными органами приносит результат.

Неслучайно в 2022 году мы заняли первое место в Подмосковье по итогам смотра-конкурса на звание лучшего муниципалитета по обеспечению безопасности.

Отремонтированы и сданы в эксплуатацию два новых участка пункта полиции – в Часцах и Новоивановском. Также в Новоивановском открылся Единый центр по делам мигра-

ции, работающий в режиме одного окна.

В помощь полиции мы усиливаем в округе систему видеонаблюдения. Этот сегмент интегрирован в единую региональную систему «Безопасный регион». Более 7,5 тысячи видеокamer нами уже установлены – в школах и детских садах, других социальных объектах, в парках, скверах, на детских и спортивных площадках, автобусных остановках, торговых объектах и подъездах.

Это самый большой показатель среди округов Московской

области.

Кстати, за год с помощью системы «Безопасный регион» раскрыто 144 преступления. Это отличный показатель, который говорит о том, что система работает эффективно и приносит ощутимые результаты.

В 2022 году видеокamerами были оборудованы 1323 подъезда. В этом году мы оснастим камерами еще 100 подъездов. Также даю поручение оснастить видеонаблюдением территории наших кладбищ, чтобы не допустить новых случаев вандализма.

БЕЗОПАСНОСТЬ

ЕДДС-112

- БОЛЕЕ 10 000 ОБРАЩЕНИЙ В НЕДЕЛЮ
- ЭФФЕКТИВНОЕ ПЕРВИЧНОЕ РЕАГИРОВАНИЕ НА ЧРЕЗВЫЧАЙНЫЕ СИТУАЦИИ
- КООРДИНАЦИЯ ЭКСТРЕННЫХ ОПЕРАТИВНЫХ СЛУЖБ

565 375 ЗВОНКОВ ОБРАБОТАНО

74% ПО ЛИНИИ МЕДИЦИНСКОЙ ПОМОЩИ



БЕЗОПАСНОСТЬ

ПРАВООХРАНИТЕЛЬНЫЙ БЛОК

НА 2% УМЕНЬШИЛОСЬ ЧИСЛО ПРЕСТУПЛЕНИЙ

- РАЗБОИ — НА 10 %
- ГРАБЕЖИ — НА 3,6 %
- КРАЖИ — НА 28,9 %

ОБЩИЙ ПРОЦЕНТ РАСКРЫВАЕМОСТИ УВЕЛИЧИЛСЯ ПО СРАВНЕНИЮ С ПРОШЛЫМ ГОДОМ И СОСТАВИЛ 71,7 %

ЭКОЛОГИЯ

66

По итогам 2022 года
Одинцовский округ признан
лучшим в Подмосковье
по показателю «Защита
окружающей среды».

ПОРУЧЕНИЯ

- Необходимо обеспечить качественную эксплуатацию закрытого полигона «Часцы» после завершения технической части рекультивации.
- Провести обработку 80 гектаров территории округа от борщевика Сосновского.
- Проконтролировать ход очистки семи водных объектов по программе губернатора «100 прудов и озер».

ЭКОЛОГИЯ

РЕКУЛЬТИВАЦИЯ ПОЛИГОНА «ЧАСЦЫ»

ПРЕЗИДЕНТСКИЙ ПРОЕКТ
«ЧИСТАЯ СТРАНА»ГУБЕРНАТОРСКАЯ ПРОГРАММА
«ЭКОЛОГИЯ И ОКРУЖАЮЩАЯ
СРЕДА ПОДМОСКОВЬЯ»

2014 ГОД - ПОЛИГОН ТКО «ЧАСЦЫ» ЗАКРЫТ

- ПОСЛЕ РЕКУЛЬТИВАЦИИ ЗЕМЕЛЬНЫЙ УЧАСТОК СОКРАТИЛСЯ ДО 14 ГА
- ВЫСОТА ТЕЛА ПОЛИГОНА - 38 МЕТРОВ
- ИЗОЛЯЦИОННОЕ ПОКРЫТИЕ ТОЛЩИНОЙ БОЛЕЕ 1 МЕТРА
- НА ЗАКЛЮЧИТЕЛЬНОМ ЭТАПЕ ТЕЛО ПОЛИГОНА ПОКРЫТО СЛОЕМ ПЛОДОРОДНОЙ ПОЧВЫ, ВЫСАДИЛИ МНОГОЛЕТНИЕ ТРАВЫ



СПОРТ

В Одинцовском округе 116 спортивных сооружений. Спортом и физкультурой занимаются почти 160 тысяч человек. В том числе 8,5 тысячи детей в муниципальных учреждениях, которых у нас 12.


За прошедший год на площадках Одинцовского округа прошло 345 мероприятий. Пятьдесят пять человек получили звание мастера спорта, восемь человек – заслуженного мастера спорта. Двое – мастера спорта международного класса и гроссмейстера России.

Главная спортивная новость 2022 года для нашего округа – открытие после реконструкции стадиона «Спартак» в Звенигороде.

Событие, без преувеличения, историческое. Стадиону почти 100 лет. В былые времена он был гордостью города – здесь репетировали открытие Олимпиады 80-го года.

С нулевых годов стадион оставался заброшенным, а в какой-то момент над ним нависла угроза: территорию хотели забрать под застройку то ли жильем, то ли бизнес-центрами. Вместе с активными жителями нам удалось его отстоять!

Губернатор Подмосковья Андрей Юрьевич Воробьев поддержал идею реконструкции объекта, выделил денежные средства, и к 870-летию Звенигорода мы сделали здесь полноценную спортивную зону. Появились хоккейная и универсальная площадки, воркаут, уличные тренажеры и скейт-парк.

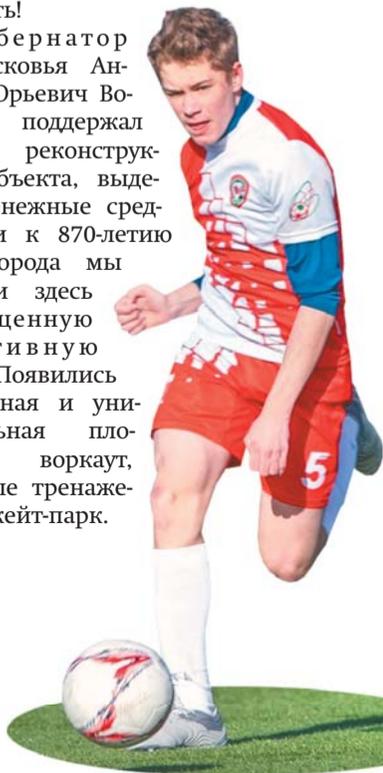

СПОРТ

НОВЫЕ ОБЪЕКТЫ

ОТКРЫТИЕ
СТАДИОНА «СПАРТАК»

- ТРИБУНЫ НА 224 МЕСТА
- ФУТБОЛЬНОЕ ПОЛЕ
- БЕГОВЫЕ ДОРОЖКИ
- ХОККЕЙНАЯ КОРОБКА
- ВОРКАУТ, СКЕЙТ-ПАРК



Зажил новой жизнью и Центральный стадион в Одинцово. Сегодня здесь проходит все больше интересных матчей и событий, а некоторые игры собирают полные трибуны! В целом Центральная площадь города превратилась в полноценный спортивный кластер.

В прошлом году удалось отремонтировать ряд важных спортивных объектов – зал единоборств Одинцовской спортшколы, скейт-парк на Центральной площади Одинцово, Волейбольный центр. Продолжаются работы в ледовом дворце «Армада» – уже 15 июля он откроется после ремонта.

В этом году разрабатываем проект капитального ремонта звенигородского

спорткомплекса «Звезда» – будем добиваться, чтобы эти работы включили в госпрограмму на 2024-2025 годы.

Буквально в прошедшую пятницу закончили экспертизу здания академии дзюдо в Звенигороде – этот объект пока остается нашей болью. В прошлом году мы получили его в муниципальную собственность, и, я считаю, дело сдвинулось с мертвой точки. Сейчас мы прорабатываем вопрос привлечения частного инвестора, который привел бы здание в порядок.

Дальнейшее развитие этого объекта будем обсуждать вместе с жителями и спортивным сообществом Звенигорода.



ПРЯМАЯ РЕЧЬ



Лариса Лазутина,
заместитель председателя Московской
областной Думы:

**«ВАЖНО, ЧТО ОСНОВНАЯ
ЧАСТЬ МУНИЦИПАЛЬНОГО
БЮДЖЕТА НАПРАВЛЕНА
НА РАЗВИТИЕ СОЦИАЛЬНОЙ
СФЕРЫ»**

Как в прошлом, так и в этом году глава округа Андрей Иванов и его команда достигли самой высокой планки абсолютно во всех направлениях. Первое место в областном рейтинге муниципалитетов – это подтверждение большой многогранной работы, которая давалась непросто. Округ масштабный. Выстроить диалог со всеми жителями, исполнить бюджет и грамотно распределить обязанности в управленческом составе сложно. Но на отчете мы подробно по всем показателям увидели, что округ уверенно движется вперед. И очень важно, что значительная часть бюджета направлена на развитие социальной инфраструктуры. По сравнению с недавним прошлым построено рекордное количество школ и детских садов в соответствии с самыми высокими требованиями. И мы говорим спасибо не только команде главы округа, но и команде губернатора. Мы работаем вместе. И депутаты округа, и депутаты Московской областной Думы работают в интересах своих избирателей, своих сограждан. Когда принимается бюджет и Одинцовского округа, и в целом Подмосковья, мы отслеживаем, включены ли те или иные программы и объекты в расходы. Здесь нужны понимание и контроль. Поэтому в течение года мы вместе инспектируем темпы строительства образовательных, медицинских и культурных объектов. Важно, чтобы они сдавались вовремя.

ПАРКИ И КУЛЬТУРА

ОДИНЦОВСКИЙ ПАРК КУЛЬТУРЫ, СПОРТА И ОТДЫХА

ТОП-10 САМЫХ ПОСЕЩАЕМЫХ
ПАРКОВ ПОДМОСКОВЬЯТОП-10 РЕЙТИНГА ПЛОЩАДОК
ДЛЯ КАТАНИЯ НА РОЛИКАХ И СКЕЙТАХ

- ПЛОЩАДЬ >400 ГА
- ЛЫЖЕРОЛЛЕРНАЯ ТРАССА
- ПАМП-ТРЕК
- СПОРТИВНЫЕ И ДЕТСКИЕ ПЛОЩАДКИ



КУЛЬТУРА И ПАРКИ

Сфера культуры Одинцовского округа – это 102 организации, где работает 1600 человек. В школах искусств и музыкальных школах занимается

почти 44,5 тысячи детей в возрасте от 5 до 18 лет.

В 2022 году открылся новый Дом культуры в поселке Горки-10. Это ультрасовременный культурно-досуговый центр –

один из лучших в Подмоскowie. С великолепной сценой, спортивным залом, удобными студиями для кружков и секций. Вся эта огромная инфраструктура направлена на одну цель – поддержать молодые таланты, сделать все для их развития и творческой реализации.

В 2023 году нам предстоит провести большую работу по повышению эффективности клубных учреждений. Проведем обучение руководителей, внедрим лучшие практики Московской области, откроем новые направления кружковой работы.

Даю поручение профильному заместителю открыть четыре новых направления в Доме культуры Горки-10 – рисования, каллиграфии, 3D-моделирования из картона и хореографии для малышей. Также совместно с МГИМО проработать концепцию открытия на базе Дома культуры колледжа креативных индустрий.

В 2023 году мы продолжим ремонтировать школу «Классика», Одинцовскую ДМШ и центр культуры и досуга в Кубинке, а также начнем капитальный ре-



ПАРКИ И КУЛЬТУРА

ПАРК МАЛЕВИЧА

ВОШЕЛ В ПЯТЁРКУ ЛУЧШИХ
РОССИЙСКИХ ПРОЕКТОВ
«ОБЩЕСТВЕННЫЕ ПРОСТРАНСТВА»

- 15,4 КМ ОСВЕЩЕННЫХ ПЕШЕХОДНЫХ ДОРОЖЕК
- КАТОК 1250 М²
- КАСКАД ВОДОПАДОВ
- ЛЫЖНЫЕ ТРАССЫ



ПАРКИ И КУЛЬТУРА

ДК ГОРКИ-10

- КОНЦЕРТНЫЙ И СПОРТИВНЫЙ ЗАЛЫ
- БИБЛИОТЕКА
- ОНЛАЙН-ЗАНЯТИЯ
- БОЛЕЕ 15 НАПРАВЛЕНИЙ КРУЖКОВОЙ РАБОТЫ



ВОЕННЫЕ ГОРОДКИ

Многие помнят, что 2022 год мы объявили Годом военных городков.

Конечно, наведение там порядка – задача не на один год. Многие из них по-прежнему находятся в плачевном состоянии. Но важно, что в части преобра-

зований мы сразу взяли хороший темп.

Люди на этих территориях много лет ждали перемен, они видели, как их городки из когда-то уютных, зеленых, безопасных и цивилизованных мест превратились в нечто прямо противоположное.

Наша задача – не решить все проблемы разом, это невозможно, а год за годом показывать ощутимый результат, показывать продвижение от аварийного затыкания дыр к системному развитию.

Ключевая проблема этих территорий – общее состояние инженерной инфраструктуры. Старые прогнившие коммуникации и находящиеся в аварийном состоянии объекты ЖКХ –

котельные, водозаборные узлы, очистные сооружения, КНС.

Изменения здесь требуются масштабные. Мы проанализировали ситуацию и подготовили комплексную программу модернизации инфраструктуры.

Техническое состояние самих жилых домов также оставляет желать лучшего. И здесь ведется большая работа при участии Фонда капитального ремонта и управляющих компаний.

За последние годы в Новом Городке на трех домах отремонтированы фасады, в четырех домах – системы газопровода. Текущий ремонт сделали в 21 подъезде. Всего же в военных городках мы за прошлый год отремонтировали 83 подъезда.

В Кубинке-10 утеплен фасад одного из домов, в поселке Покровский Городок отремонтировано 8 подъездов.

ВОЕННЫЕ ГОРОДКИ

ОБЩАЯ ИНФОРМАЦИЯ

2022 – ГОД ВОЕННЫХ ГОРОДКОВ

ВСЕГО
ГОРОДКОВ 217 ПОЛНОСТЬЮ ПЕРЕДАНЫ
МУНИЦИПАЛИТЕТУ


8 ЧАСТИЧНО

ОБЩЕЕ КОЛИЧЕСТВО
ЖИТЕЛЕЙ 32 ТЫСЯЧИ
ЧЕЛОВЕК

ВОЕННЫЕ ГОРОДКИ

РЕАЛИЗОВАННЫЕ ПРОЕКТЫ

- СКВЕР «ПАВШИМ ЗА РОДИНУ» В КУБИНКЕ-10
- ПЛОЩАДЬ БЛАГОУСТРОЙСТВА - 0,82 ГА
- ОТКРЫТИЕ АКУЛОВСКОЙ АМБУЛАТОРИИ НА 160 ПОСЕЩЕНИЙ В ДЕНЬ
- НОВЫЙ ДЕТСКИЙ САД НА УЛИЦЕ АРМЕЙСКОЙ НА 330 МЕСТ
- РЕКОНСТРУКЦИЯ ШКОЛЫ №2 ИМЕНИ БЕЗБОРДОВА

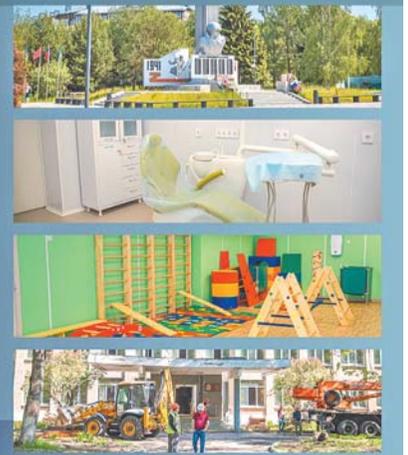

СТРОИТЕЛЬСТВО

ПРАВА ДОЛЬЩИКОВ

ОБЕСПЕЧЕНЫ ПРАВА ДОЛЬЩИКОВ

- ЖК «ЗАПАДНЫЕ ВОРОТА СТОЛИЦЫ»
- ТРЕТИЙ КОРПУС ЖК «ВОСТОЧНЫЙ»
- ЖК «ВОСТОЧНЫЙ БЕРЕГ»
- ДОМ 28 ПО УЛИЦЕ НЕКРАСОВА В ЗВЕНИГОРОДЕ
- 12 ДОМОВ В ЖК «ЛАЙКОВО»



СТРОИТЕЛЬСТВО И ДОЛЬЩИКИ

Важную работу проводит строительный блок администрации. И это не только возведение новых объектов, ремонт и оснащение существующих учреждений. Но и ликвидация долгостроев и аварийных объектов – всего того, что уродует облик наших городов и поселков. Убрать все эти «гнилые зубы» – поручение губернатора. Всего было выявлено 845 таких объектов. Из них 697 уже ликвидировали – это почти 83%. В том числе 167 – в прошедшем, 2022 году.

По итогам года Одинцовский округ занял 1 место по показателю «Ликвидация самовольных, недостроенных и аварийных объектов». Задача на этот год – ликвидировать не менее 95 таких сооружений.

В прошлом году мы переселили 232 жителя из семи домов, признанных аварийными. В том числе из шести домов в Звенигороде. В этом году уже расселили дом № 4 в поселке Усово-Тупик, расселяем дом № 5 по улице Институт в Больших Вяземах и дома на 1-й Вокзальной улице в Одинцово. Всего планируем обеспечить нормальными жилищными условиями 423 человека, это 156 семей.

С 2014 года расселены 96 ветхих и аварийных жилых домов. Это 1,5 тысячи семей, 3760 человек.

По программе губернатора обеспечиваются квартирами дети-сироты. В прошлом году ключи от полностью отремон-

тированных квартир получили 29 ребят, которым исполнилось 18 лет. В этом году обеспечим благоустроенным жильем еще 16 детей-сирот.

Программа работает с 2016 года – за это время детям выделено 152 квартиры.

Всего по разным основаниям свои жилищные условия в прошлом году улучшили 109 семей. В том числе – очередники, семьи медицинских работников, учителей, сотрудников правоохранительных органов, погорельцы, а также молодые семьи, участвующие в соответствующей программе.

В 2022 году обеспечены права дольщиков шести «проблемных» объектов. Этого удалось достичь благодаря совместной работе с министерством жилищной политики Московской области и корпорацией Дом.РФ.



Были введены в эксплуатацию корпуса для дольщиков одного из самых известных долгостроев в Подмосковье – жилищного комплекса «Западные ворота столицы», который начали строить еще в 2001 году. Несмотря на все сложности, мы выполнили обязательства перед людьми, которые столько лет этого ждали.

Обеспечены права дольщиков и третьего корпуса в ЖК «Восточный», ЖК «Ликино», ЖК «Восточный берег» и дома 28 по улице Некрасова в Звенигороде. А буквально месяц назад – еще двенадцати домов жилого комплекса «Лайково».

Всего с 2014 года ключи или компенсацию получили 10 тысяч обманутых дольщиков Одинцовского округа.

Задача на 2023 год – сделать так, чтобы обманутых дольщиков больше не осталось. Это поручение президента России Владимира Владимировича Путина и губернатора Московской области Андрея Юрьевича Воробьева.

В Одинцовском округе осталось четыре проблемных объекта: четыре корпуса ЖК «Центральный», три корпуса в микрорайоне Восточный в Звенигороде, а также два дома в Одинцово.

До 1 января 2024 года все оставшиеся дольщики получат либо выплаты по рыночной стоимости, либо ключи от своих квартир.

ОТ ПЕРВОГО ЛИЦА



УВАЖАЕМЫЕ КОЛЛЕГИ! ДОРОГИЕ ДРУЗЬЯ!

Местное самоуправление – самый близкий к людям уровень публичной власти. От нашей с вами работы во многом зависит не только решение повседневных задач, но и доверие к государству в целом, социальное благополучие граждан, их уверенность в успешном развитии страны.

Именно так – почти дословно цитирую – сказал в послании президент России Владимир Владимирович Путин.

И мы с вами «на земле» это отлично понимаем.

Прежде всего, к нам жители округа обращаются со своими нуждами и проблемами. Ждут не только их оперативного решения, но и поддержки своих инициатив.

Конечно, речь не только о сферах, которые напрямую относятся к муниципальным полномочиям.

Доверие к государству напрямую зависит от качества медицинской помощи на местах – от того, насколько внимательны и профессиональны врачи. От комфорта в наших больницах, поликлиниках и времени прибытия скорой помощи.

Доверие к государству зависит от работы полиции и прокуратуры. Ведь безопас-

ность и правовая защита граждан – базовая потребность.

Доверие к государству зависит от труда педагога, который учит наших детей. И от того, как четко ходит общественный транспорт и корректен водитель той же маршрутки. Насколько честен и ориентирован на потребителя предприниматель.

У каждого – своя ответственность.

И я хочу еще раз сказать спасибо всем, кто трудится на совесть, с душой подходит к своему делу. Спасибо всем жителям округа, активным и неравнодушным! Готовым в диалоге, в критике, а по итогу – в партнерстве – находить решение проблем. Шаг за шагом. И только ВМЕСТЕ!



Наш приоритет – чуткое, точное исполнение запросов жителей. Задача – держать позицию лучшего округа в Подмосковье. Наши ориентиры – президент и губернатор.

ПРЯМАЯ РЕЧЬ

Ирина Каклюгина, вице-губернатор Московской области:

«ОДИНЦОВСКИЙ ОКРУГ СТАЛ ФЛАГМАНОМ РАЗВИТИЯ СОЦИАЛЬНОЙ СФЕРЫ»

Не будет преувеличением сказать, что Одинцово действительно является многопрофильным, разносторонним флагманом развития социальной сферы. И те проекты, о которых сегодня говорили, тому подтверждение. В их числе школа, которая строится в «Гусарской балладе», – самая большая шко-

ла в истории Московской области! Огромное, суперсовременное здание.

Одинцово является округом, в котором хочется жить, учить своих детей, гулять

по прекрасным паркам. И, конечно,

ничего бы этого не было без

большой креативной команды,

которая здесь работает. Огромное

спасибо всем директорам, педагогам,

врачам, медсестрам, всем, кто работает в округе и выдает

трясающие результаты. Самое

главное – не останавливаться на достигнутом и помнить, что

лучше победы может быть только новая победа.



МЦУР

- ЗА 2022 ГОД ПОСТУПИЛО БОЛЕЕ 100 ТЫС. ОБРАЩЕНИЙ ЖИТЕЛЕЙ
- В СРАВНЕНИИ С 2021 ГОДОМ - УВЕЛИЧЕНИЕ НА 38% (НА 39 ТЫС. ОБРАЩЕНИЙ БОЛЬШЕ)
- «ДОБРОДЕЛ» - БОЛЕЕ 80 ТЫС. ОБРАЩЕНИЙ, УВЕЛИЧЕНИЕ НА 27% (+22 ТЫС.)
- СОЦИАЛЬНЫЕ СЕТИ - БОЛЕЕ 16 ТЫС. ОБРАЩЕНИЙ, УВЕЛИЧЕНИЕ НА 62% (+10 ТЫС.)
- ПОС - БОЛЕЕ 9 ТЫС. ОБРАЩЕНИЙ, УВЕЛИЧЕНИЕ НА 22% (+7 ТЫС.)
- 69% ОТМЕЧЕНО КАК УСПЕШНО РЕШЕННЫЕ, УВЕЛИЧЕНИЕ НА 24%
- 6% ОБРАЩЕНИЙ, ГДЕ ЖИТЕЛЬ НЕ СОГЛАСИЛСЯ С КАЧЕСТВОМ, СНИЖЕНИЕ НА 3%

На пороге полувекового юбилея

Самая крупная общественная организация Одинцовского округа – Совет ветеранов войны, труда, Вооруженных сил и правоохранительных органов отмечает на этой неделе 49 лет и готовится к своему полувековому юбилею.

ТЕКСТ Ирина КОМЕЛЬ |
ФОТО Евгения ДЁМИНА
и из архива организации

Подготовка к знаковой дате начинается уже сегодня, и «НЕДЕЛЯ» планирует публикации по истории объединения, о тех, кто был у истоков его основания. И, конечно, о том, чем сегодня живет Совет ветеранов.

В ДИАЛОГЕ

ДЛЯ НАЧАЛА ЗАГЛЯНЕМ В АРХИВЫ

Днем своего основания организация считает 28 июня 1974 года. Именно этим числом датировано решение исполкома Одинцовского горсовета о создании Совета ветеранов войны и Вооруженных сил города Одинцово. Исторический документ сохранился. Но все же первоначально объединение ветеранов складывалось из сообществ, возникших гораздо раньше. Вернувшиеся с войны фронтовики-однополчане, дивизионные, корпусные и армейские объединения искали возможность общаться и поддерживать друг друга.

Совет ветеранов «прописался» в Одинцовском гарнизонном Доме офицеров. Здесь же прошло первое организационное собрание с утверждением положения общественной организации и ее состава. Для решения текущих вопросов ветераны избрали бюро из 25 человек, включая председателя, его заместителя, секретаря и руководителей комиссий.

За всю историю существования Совет организации возглавляли шесть руководителей. Пятеро из них были фронтовиками Великой Отечественной. Первый председатель ветеранского Совета генерал-майор Павел Степанович Шильковский руководил организацией шесть лет. Далее его сменили генерал-майор Григорий Лаврентьевич Осюков, генерал-майор Борис Антонович Акимов, генерал-майор, герой Советского Союза Константин Иосифович Малоненков, полковник Алексей Васильевич Казаков, капитан 1 ранга Олег Константинович Стрижов.



Нынешний лидер Николай Якушев провел большую архивную работу, подключил поисковые отряды округа, с которыми организация сотрудничает долгие годы. Были найдены важные документы и сведения, на основании которых «НЕДЕЛЯ» расскажет обо всех, кто стоял у истоков организации и трудился, развивая и совершенствуя ее деятельность.

ЧЕТВЕРТЬ ВЕКА ПОЛНОГО ДОВЕРИЯ

Николай Якушев возглавил организацию в 1998 году. Он коренной одинцовец, участник боевых действий в Египте, был лидером объединения ветеранов необъявленных войн. В момент избрания новый председатель был значительно моложе тех, кого ему предстояло воз-



главить. Но старшее поколение поддержало и продолжает поддерживать его и доверять вот уже 25 лет.

С приходом Николая Якушева в организацию вошли многие ветеранские объединения. Появились новые направления работы. В первых списках Совета ветеранов было около ста человек. Сегодня в его состав входят организации тружеников тыла, несовершеннолетних узников фашистских лагерей, блокадников Ленинграда, «Боевое братство», ветеранские организации, работающие на территории управлений, участники локальных войн и военных конфликтов. Это отразилось и в названии организации, куда добавились ветераны труда и правоохранительных органов.

За время работы Николая Романовича Якушева налажены братские отношения и проводятся совместные акции с ветеранскими организациями Витебска, Минска, Смоленской области, городов Малоярославца, Астрахани и Волгограда. По Беларуси была организована поездка для ветеранов войны и школьников – победителей военно-спортивной игры «Зарница». Кстати, и в организации «Зарниц» ветераны Совета принимали самое деятельное участие.

В первых списках Совета ветеранов было около ста человек. Сегодня в его состав входят организации тружеников тыла, несовершеннолетних узников фашистских лагерей, блокадников Ленинграда, «Боевое братство», ветеранские организации, работающие на территории управлений, участники локальных войн и военных конфликтов.





В юбилейные даты братской республики Беларусь в Одинцовский район, где было много участников Великой Отечественной войны, освобождавших Белоруссию, приезжали ветераны со всей страны. Их собирал Совет ветеранов и организовывал большие поздравительные концерты с участием лучших артистов. Для гостей из Астрахани наш Совет ветеранов организовал экскурсию в парк «Патриот».

Важнейшее направление работы организации связано с поисковыми отрядами «Китеж» и «Свечок». Ветераны выезжают на раскопки, привозят поисковикам продукты, раньше – даже миноискатели из воинских частей. Участвуют и в перезахоронениях с воинскими почестями найденных останков наших бойцов. Если удается обнаружить смертные медальоны, Совет ветеранов совместно с военкоматом участвует в поиске родственников тех, кто погиб в наших краях.

Налажено постоянное сотрудничество с администрацией округа, управлениями образования и здравоохранения, коми-

“
Если удастся обнаружить смертные медальоны во время раскопок, Совет ветеранов совместно с военкоматом участвует в поиске родственников тех, кто погиб в наших краях.

тетом по делам молодежи, культуре и спорту, Пенсионным фондом, с руководителями территориальных управлений, командирами воинских частей, военным комиссариатом, областным Советом ветеранов и его подразделениями.

По инициативе ветеранов в городе Одинцово появились мемориальные доски на домах, где проживали Герои Советского

Союза и полные кавалеры ордена Славы. В Одинцовском историко-краеведческом музее создана экспозиция полных кавалеров ордена Славы – Василия Семеновича Боряка и Василия Ивановича Черноротова. Члены ветеранских организаций совместно с военкоматом традиционно принимают участие в Дне призывника.

Николай Якушев – инициатор и спортивных мероприятий. В Одинцово проводится открытый турнир на кубок «Боевого братства» по дворовому футболу, турниры по стрельбе из пневматических винтовок, семинары по каратэ и боевым единоборствам, которые организует Одинцовская федерация традиционного каратэ совместно с окружным отделением «Боевого братства».

Одним из направлений большой патриотической работы является издание мемуаров членов организации «От солдата до генерала», «Записки фронтовика», юбилейных памятных буклетов. Ветераны – частые гости в школах. Вместе с учащимися проходит и ежегодный выезд на историческую линию обороны Москвы, по памятным местам нашего округа.

Продолжая традиции своих предшественников, особое внимание Николай Якушев уделяет заботе о членах организации, помогает решать их проблемы и проблемы их семей.

Его общественная деятельность отмечена орденом «За службу России», памятной медалью «Патриот России», знаками губернатора Московской области «За ратную доблесть», «Благодарю», «За труды и усердие» и знаком Преподобного Сергия Радонежского. Николай Якушев награжден знаком областной организации «Почетный ветеран Подмосковья», почетным знаком Мособлдумы «За трудовую доблесть» и удостоен высшей награды Одинцовского округа – медали «За доблестный труд на благо Одинцовского муниципального района».



МИМО КОЛБАСНОГО ЦЕХА – К ПРИЗАМ КУБКА ЕВРАЗИИ

Дракон и две Алины

«НЕДЕЛЯ» 17 марта текущего года рассказала о конно-спортивном клубе «Юникорн» в Кобяково, сотрудники которого спасают с Пензенской бойни приговоренных к смерти лошадей. Их уже пять, и среди них прекрасный пегий Дракарис.

До отлова он жил на воле, водил за собой табун и совсем не знал людей и конюшен. С дикими лошадьми сложнее всего, их почти никто не хочет забирать. Но «юникорновцы» рискнули и приобрели такого жеребца. В октябре 2022 года Дракарис приехал в конно-спортивный клуб – абсолютно дикий, видевший людей в поле лишь издали. Никаких иллюзий никто не питал, но дикарь всех приятно удивил, приняв заботу и любовь тех, кто его спас.

Спортсмены и лошади со всех уголков России, а также Татарстана, Кыргызстана и Узбекистана собрались на одном из крупнейших турниров – Кубке Евразии по конкуру (преодоление препятствий на лошади). Высокие, мускулистые лошади, напоянная амуниция, нарядные всадники – конный спорт всегда был не только одним из самых захватывающих, но и самых красивых.

Среди рослых, настоящих спортивных бойцов, стоит Дракарис, слегка растерянно озираясь по сторонам. Впервые в своей жизни он оказался на таком «массовом мероприятии». По правилам, Дракон и до лошади не дотянул – при высоте в холке до 150 сантиметров он попал в класс «спортивные пони». Но, как известно, пони тоже кони, да еще какие!

Дракон выступал с двумя всадницами – с Алиной Качаловой во взрослом зачете, а с Алиной Христачевой в детском. Для первых серьезных стартов результат у него великолепный – призовые второе и четвертое места! И как интересно все сложилось! Мама Алины Христачевой Юлия – одна из первых откликнулась на просьбу помочь выкупить Дракона с бойни, а се-



годня ее дочь на пьедестале вместе с конем, которому она спасла жизнь.

Дракон после выступлений послушно заходит в коневозку. Он не нервничает и не боится. Понимает, что едет домой, где уже стал всеобщим любимцем.



За этим неблагоприятным занятием их и «застукали» инспекторы эконадзора министерства экологии и природопользования Московской

области. В СНТ они приехали по обращению жителей близлежащих поселков, которые неоднократно жаловались на неприятный запах и дым. Они думали, что воздух загрязня-

На «адской кухне» – садоводы

Сэкономить на сжигании отходов решили обитатели СНТ «Кубинка-60». Порубочные остатки, растительные отходы и бытовой мусор они сжигали прямо на территории поселка – в большой печи.

подготовил Фёдор МИХАЙЛОВ

ют какие-то промышленные предприятия. Но в действительности все оказалось гораздо проще – дымил соседнее садовое товарищество, решившее не платить за вывоз мусора.

От СНТ потребовали прекратить незаконную утилизацию отходов и привести территорию в порядок. Садоводам напомнили, что их действия нарушают Федеральный закон «Об охране атмосферного воздуха».

НАПРАСНО ЗАКАЗЧИКИ ЖДАЛИ ЩЕБЁНКУ...

Тяжелый грузовик, перевозящий щебенку, вернулся на ЦКАД недалеко от деревни Кезьино. ДТП произошло во второй половине дня 19 июня. Одна из возможных причин аварии – слишком резкий маневр груженой машины. Не исключена и

вероятность технической неисправности или лопнувшего колеса. К счастью для остальных участников дорожного движения в момент опрокидывания рядом с самосвалом никого не оказалось. По предварительной информации, водитель не пострадал.



СОБАЧЬЯ ЖИЗНЬ И СОБАЧЬЯ СМЕРТЬ

Два стаффордширских терьера загрызли 12-летнюю овчарку в одном из домовладений в селе Лайково. Трагедия произошла 23 июня. Породистую собаку держали во дворе на привязи. Это обстоятельство и численное преимущество нападавших не дали ей возможности отбиться и защи-

тить себя. Хозяева услышали непривычный жалобный визг, выбежали во двор и прогнали нападавших стаффов. Израненную овчарку отвезли к ветеринару. Ее прооперировали, но спасти не удалось.

Хозяева написали заявление в полицию, ведутся поиски владельцев бойцовских собак.



ДТП С ПОДРОСТКОМ – КТО ВИДЕЛ, КТО ЗНАЕТ?

По предварительным данным, 21 июня 2023 года в 16:00 в ПСК «Раздоры», напротив дома 8/25, д. Раздоры Одинцовского городского округа Московской области неустановленный водитель на а/м ГАЗ-2752 совершил наезд на человека, пересекавшего проезжую часть дороги на двухместном электровелосипеде, и с места ДТП скрылся.



В результате дорожно-транспортного происшествия несовершеннолетний пассажир велосипеда получил травмы. По данному факту проводится проверка, в результате которой будут установлены все обстоятельства случившегося.

Просьба очевидцев данного происшествия сообщить имеющуюся информацию по телефонам: 8 (495) 598-26-02, 8 (495) 598-28-87.

МАЗДА «ВПИСАЛАСЬ» В ЦВЕТЫ

Вечером 23 июня в Новой Трехгорке, рядом с подъездом одного из многоквартирных



домов, на клумбе «вырос» кроссовер Mazda CX-9. Очевидно, по какой-то причине водитель перепутал педали газа и тормоза. В итоге внушительных размеров автомобиль перескочил бордюр, сбил ограждение цветника и остановился в одном из самых живописных мест микрорайона. По всей видимости, машина получила не только косметические повреждения, но и «пробой» подвески. Поскольку модель, судя по фотографии, достаточно старая, ремонт обойдется владельцу недешево.

ЧУЖИЕ СРЕДИ СВОИХ

Непрошенных гостей засекли камеры внутripодъездного видеонаблюдения в микрорайоне Новая Трехгорка. Двое неизвестных попытались вскрыть квартиру в доме № 2 по улице Кутузовской. На счастье хозяев, попытка оказалась неудачной. Пользователи местных пабликов призывают жителей быть предельно осторожными и внимательными. Особенно если в подъездах появляются незнакомые лица.



ХРОНИКА



Сводка ЕДДС

В период с 19 по 25 июня в Систему-112 Одинцовского округа поступило более 10680 обращений от граждан.

- Скорая медицинская помощь – 2741 обращение;
- полиция и ГИБДД – 1077 обращений;
- МЧС и пожарная охрана – 140 обращений;
- газовая служба – 58 обращений.

ТАКСИ, ПРИТОРМОЗИ!

Два ДТП с участием такси произошли в Одинцово с перерывом в несколько дней. Первая авария случилась 21 июня на примыкании улицы Маршала Говорова к Можайскому шоссе. В таксомотор Kia K5 сзади врезался VAZ-2114. Корейская иномарка притормозила на светофоре, а «Лада» затормозить не успела. В итоге у K5 оказался сильно поврежден задний бампер и крышка багажника, а у VAZa разбит капот и деформирован двигательный отсек.

Во втором ДТП вечером 24 июня такси «догнало» Рейндж Ровер недалеко от перекрестка Красногорского и Можайского шоссе. В этом случае автомашины пострадали не так сильно.

Причиной обоих ДТП стало несоблюдение дистанции и запоздалая реакция водителей на изменение дорожной обстановки.



ПИСТОЛЕТ И РИКОШЕТ

Пулю в живот на проходивших 23 июня в Кубинке соревнованиях по стрельбе получил маленький мальчик. К счастью, участники состязаний использовали не огнестрельное, а пневматическое оружие. Иначе последствия могли быть трагическими. Как пояснили свидетели происшествия, в какой-то момент семилетний ребенок слишком близко подошел к огневому рубежу. При очередном залпе одна из пуль неудачно срикошетила и угодила в мальчика. Раненого мальчика в состоянии средней степени тяжести госпитализировали. Врачи оказали ему своевременную медицинскую помощь, сейчас его жизни ничего не угрожает.

По вопросам рекламы
в «Одинцовской неделе»
8 (495) 773-71-79

ЧАСТНЫЕ ОБЪЯВЛЕНИЯ

www.best-windows.ru

ОКНА ПВХ

- ОКНА и ДВЕРИ **ПВХ RENAU**, алюминия
- ЛОДЖИИ - остекление и отделка
- РОЛЬСТАВНИ, ВОРОТА автоматические
- ЖАЛЮЗИ (мультифактурные, ткань, пластик, дерево, бамбук, AI)
- ШТОРЫ-ПЛИССЕ для окон ПВХ

ООО «Компания Строй-Сити»
г. Одинцово, ул. Маршала Бирюзова, дом 14, подъезд 2, офис 23.
8-926-615-06-40
https://t.me/stroycity_elena

На работу
в управляющую
компанию требуется

СЛЕСАРЬ САНТЕХНИК

8-916-521-80-00

СТРОИТЕЛЬНАЯ БРИГАДА

выполняем все виды работ из нашего материала

- ДОМА С НУЛЯ • ФУНДАМЕНТЫ • ЗАЛИВКА ПОЛОВ • КРЫШИ
- ЗАБОРЫ • САЙДИНГ • ХОЗБЛОК • БАНИ • БЕСЕДКИ • ВЕРАНДЫ
- ТЕРРАСЫ • ОТМОСТКИ • ШТУКАТУРКА • САНТЕХНИКА
- ЭЛЕКТРИКА • СТЯЖКИ ДОМОВ и др. виды работ

РАБОТАЕМ БЕЗ ПРЕДОПЛАТЫ | ВЫЕЗД БЕСПЛАТНО
ГАРАНТИЯ КАЧЕСТВА
8-995-427-23-13, 8-961-686-34-31 Юрий
ПЕНСИОНЕРАМ СКИДКА!

КУПЛЮ

● Куплю старинные: иконы и картины от 60 тыс. руб., книги до 1940 г., статуэтки, столовое серебро, сервизы, золотые монеты, буддийские фигуры, знаки, самовары, колокольчики, ювелирные украшения. Тел. 8-920-075-40-40

КУПЛЮ

комнату, 1,2,3,4 к.кв., земельный участок, дом или дачу в Одинцовском районе, Рузском районе, до 60 км от МКАД или г. Одинцово.

Помогу с оформлением документов любой сложности.

8-926-316-66-17
Александра

ООО «Виктория»
ПРИГЛАШАЕТ НА РАБОТУ

ОПЕРАТОР ЧПУ-СТАНКА
от 45 000 руб.

СЛЕСАРЬ-СБОРЩИК
от 45 000 руб.

Оформление по ТК РФ.
График: 5/2
с 8:00 до 17:00
г. Одинцово, ул. Союзная, д. 7
8-965-337-30-11

ОАО «СЕРВИССНАБ» требуются

ЭЛЕКТРОСЛЕСАРЬ от 40 000 + премия
СЛЕСАРЬ-САНТЕХНИК от 40 000 + премия
СТРОПАЛЬЩИК от 42 000 + премия
ПОДСОБНЫЙ РАБОЧИЙ от 40 000 + премия

Обучение, проживание – за счет организации.
Адрес: г. Одинцово, ул. Акуловская, д. 23
8(495)593-15-48, 8(495)593-16-57, 8-985-385-86-62

РАБОТА

● В МБУК «Одинцовский парк культуры, спорта и отдыха» на постоянную работу требуются: уборщик территории – график 5/2 с 7:00 до 16:00, з/п 38000 руб./мес. на руки; уборщик служебных помещений и общественных мест – график сменный 2/2 с 9:00 до 21:00, з/п 35000 руб./мес. на руки; слесарь-сантехник – график 5/2 с 9:00 до 18:00, з/п 43000 руб./мес. на руки. Тел. 8-926-341-20-63 (отдел кадров)

СНИМУ

дом, дачу, комнату, квартиру в любом состоянии в Одинцовском районе.

Помогу оформить договор аренды, консультация бесплатно

8-926-316-66-17
Александра

Место для вашей рекламы

8 (495) 773-71-79

СРОЧНО!!! НА РАБОТУ В СКОЛКОВО ТРЕБУЮТСЯ

Официальное трудоустройство по ТК РФ "БЕЛАЯ" зарплата стабильные выплаты, без задержек 2 раза/месяц на карту	УБОРЩИЦА ГРАФИКИ РАБОТЫ: 5/2, с 08:00 до 20:00 с воскресенья по четверг с 20:00 до 08:00 с понедельника по четверг с 22:00 до 06:00, воскресенье с 10:00 до 18:00	ЗП от 40 000	Возможность подработки Бесплатная спецодежда Официальная премия "ПРИВЕДИ ДРУГА" 5000 РУБЛЕЙ
	УБОРЩИЦА жилых помещений 5/2, с 10:00 до 19:00	ЗП от 35 000	
	ДВОРНИК 2/2, с 08:00 до 20:00	ЗП от 31 000	

8-925-010-32-82

● В новый техцентр на постоянную работу требуются: автослесарь, моторист, диагност, шиномонтажник и другие сотрудники, обеспечивающие работу автосервиса. С опытом работы. Техцентр расположен в пос. Старый Городок, ул. Почтовая, территория СФАП. Тел. 8-903-500-52-53

● Требуется сварщик и сборщик малых металлоконструкций. Работа в помещении. Полная занятость. Опыт работы от 1 года. З/п по результатам собеседования. Адрес: р.п. Калининцев, Наро-Фоминский округ. Тел. 8-926-527-23-23

● Требуется охранники. Работа в Одинцовском округе: Перхушково, Малые Вяземы. Соцпакет. Суточный график 1/2, 1/3, 2/4. Есть подработка. От 2100 руб./смена. Тел.: 8-499-783-02-26, 8-915-167-90-27

112 СЛУЖБА СПАСЕНИЯ МОСКОВСКОЙ ОБЛАСТИ

В экстренных ситуациях **ЗВОНИТЕ 112**

Помощь на расстоянии звонка

АО «Стройполимер» Одинцовский р-н, д. Хлюпино на постоянную работу требуются:

СЛЕСАРЬ ГАЗОВОЙ КОТЕЛЬНОЙ

График работы 5/2

ОПЕРАТОР ГАЗОВОЙ КОТЕЛЬНОЙ

8-977-106-48-59

УСЛУГИ

● Ремонт техники: стиральные машины, электроплиты, посудомоечные машины, холодильники, кондиционеры и прочее. Выезд бесплатный. Пенсионерам скидки. Обращайтесь, буду рад помочь. Тел. 8-995-222-15-57

Требуются сотрудники в Одинцовскую городскую прокуратуру на должность

ГОСУДАРСТВЕННОГО ГРАЖДАНСКОГО СЛУЖАЩЕГО

Официальное трудоустройство по ТК РФ.

Требования:
– Отсутствие судимости у кандидата и у близких родственников;
– Опыт работы не требуется.

8 (495) 596-05-05

ВОЕННЫЙ КОМИССАРИАТ ОДИНЦОВСКОГО ГОРОДСКОГО ОКРУГА, ГОРОДСКИХ ОКРУГОВ КРАСИОЗНАМЕНСК И ВЛАСИХАМОСКОВСКОЙ ОБЛАСТИ

ПРОИЗВОДИТ НАБОР ЮНОШЕЙ 2005 ГОДА РОЖДЕНИЯ И СТАРШИХ ВОЗРАСТОВ (годных по состоянию здоровья и подлежащих призыву в ВС РФ в осенний призыв 2023 года) В ОДИНЦОВСКУЮ АВТОШКОЛУ ДОСААФ ДЛЯ

БЕСПЛАТНОГО ОБУЧЕНИЯ по специальности – ВОДИТЕЛЬ КАТЕГОРИИ «С» (грузовые автомобили)

Льготного (50 %) обучения по специальности – ВОДИТЕЛЬ КАТЕГОРИИ «В» (легковые автомобили)

ОТВЕТЫ НА СКАНВОРД

ПО ГОРИЗОНТАЛИ:
Интервенция. Факт. Ритм. Крохи. Азк. Зона. Амбар. Канат. Кааба. Тачка. Самса. Латка. Декорум. Шайба. Обида. Балбес. Страх. Бяка. Опац. Рынок. Репа. Рецидив. Альтиметр. Фара.

ПО ВЕРТИКАЛИ:
Колесание. Драка. Краснотал. Исток. Атташе. Туризм. Ассорти. Обычай. Рутина. Барон. Аркада. Апорт. Хакер. Каско. Баобаб. Риф. Камри. Ябеда. Судак. Пир. Мелодрама. Агава.

ЕЛЕ ПОЛЗЁТ?

ПЕРЕД ОБГОНОМ ПОСМОТРИ В ЗЕРКАЛО!

Желающим обращаться в первое отделение ВОЕННОГО КОМИССАРИАТА ОДИНЦОВСКОГО ГОРОДСКОГО ОКРУГА, ГОРОДСКИХ ОКРУГОВ КРАСИОЗНАМЕНСК И ВЛАСИХАМОСКОВСКОЙ ОБЛАСТИ

г. Одинцово, ул. Союзная, д. 1 (кабинет № 207), тел. 8-495-599-14-94
8 (926) 368-21-13
(Андрей Михайлович)

3 ИЮЛЯ, ПОНЕДЕЛЬНИК



05.00 "Доброе утро"
09.00, 12.00, 15.00, 03.00 Новости
09.20 Премьера. "АнтиФейк" (16+)
09.55 "Жить здорово!" (16+)
10.45 Информационный канал (16+)
12.15 Информационный канал (16+)
15.15 Информационный канал (16+)
16.00 "Мужское / Женское" (16+)
16.50 Информационный канал (16+)
18.00 Вечерние новости
18.20 Информационный канал (16+)
19.50 Премьера. "Куклы наследника Тутти" (16+)
21.00 "Время"
22.00 Т/с "Магомаев" (16+)
23.00 "Большая игра" (16+)
00.00 ПОДКАСТ.ЛАБ "Произвольная программа" (16+)
00.40 ПОДКАСТ.ЛАБ "Пусть не говорят, пусть читают" (16+)
01.20 ПОДКАСТ.ЛАБ "Кот Шрёдингера" (16+)
02.00 ПОДКАСТ.ЛАБ "Креативные индустрии" (16+)
02.40 ПОДКАСТ.ЛАБ "Психика" (16+)
03.05 ПОДКАСТ.ЛАБ "Психика" (16+)
03.20 ПОДКАСТ.ЛАБ "Собрались с мыслями" (16+)
04.00 ПОДКАСТ.ЛАБ "20 лет спустя" До 04.57 (16+)

РОССИЯ 1

05.00 "Утро России"
09.00 Вести. Местное время
09.30 "Утро России"
09.55 "О самом главном". Ток-шоу. (12+)
11.00, 14.00, 16.00, 20.00 Вести
11.30 "60 минут". Ток-шоу. (12+)
14.30 Вести. Местное время
14.55 Х/ф "СОФИЯ" (16+)
16.30 "Малахов". (16+)
17.30 "60 минут". Ток-шоу. (12+)
21.05 Вести. Местное время
21.20 Т/с "ВСЁ КАК У ЛЮДЕЙ. ПРОДОЛЖЕНИЕ" (16+)
23.25 "Вечер с Владимиром Соловьёвым". (12+)
02.05 Т/с "РАЯ ЗНАЕТ ВСЁ!" (12+)
03.55 Т/с "СЕМЕЙНЫЙ ДЕТЕКТИВ" (16+)



06.00 "Настроение"
08.10 "Фактор БЕЗ опасности". (16+)
08.45 Детективы Анны Малышевой. "ОТЕЛЬ "ТОЛЕДО": 1, 2 с. (12+)
10.40 Д/ф "Ростислав Плятт. Интеллигентный

хулиган" (16+)
11.30, 14.30, 17.50, 22.00, 00.00 События
11.50 Х/ф "МОСКОВСКИЕ ТАЙНЫ. ГОСТЯ ИЗ ПРОШЛОГО" (12+)
13.40 "Мой герой. Евгений Папунашвили". (12+)
14.50 Город новостей
15.05 Х/ф "СМЕРТЬ В ОБЪЕКТИВЕ. МЫШЕЛОВКА" 1, 2 с. (12+)
17.00 "Фактор БЕЗ опасности". (16+)
17.35, 00.30 "Петровка, 38" (16+)
18.10 Х/ф "ОБРАТНЫЙ ОТСЧЁТ" (16+)
22.40 "Точка уязвимости". Специальный репортаж. (16+)
23.10 "Знак качества". (16+)
00.45 Д/ф "Тайная комната. Герман Геринг" (16+)
01.25 Д/ф "Звёзды из трущоб" (16+)
02.05 Д/ф "Джек и Джеки. Проклятье Кеннеди" (12+)
02.45 "Осторожно, мошенники!" (16+)
03.15 Х/ф "СМЕРТЬ В ОБЪЕКТИВЕ. МЫШЕЛОВКА" 1, 2 с. (12+)
04.40 Д/ф "Ростислав Плятт. Интеллигентный хулиган" (16+)
05.20 "Мой герой. Евгений Папунашвили". (12+)



05.00 Т/с "БЕРЕГОВАЯ ОХРАНА" (16+)
06.30 "Утро. Самое лучшее" (16+)
08.00, 10.00, 13.00, 16.00, 19.00 "Сегодня"
08.25 Т/с "ЛЕСНИК" (16+)
10.35 Т/с "ЛЕСНИК" (16+)
13.25 "Чрезвычайное происшествие"
14.00 Т/с "СКОРЯЯ ПОМОЩЬ" (16+)
16.20 "Сегодня в Москве"
16.45 Т/с "ЗИМОРОДОК" (16+)
20.00 Т/с "ПАЗЛ" (16+)
22.10 Т/с "МЕДИАТОР" (16+)
23.35 "Сегодня в Москве"
00.00 Т/с "МЕДИАТОР" (16+)
00.30 "Основано на реальных событиях" (16+)
01.35 Т/с "ГОНЧИЕ" (16+)
04.45 "Военно-исторические маршруты". До 04.55 (16+)

РОССИЯ К

06.30, 07.30, 10.00, 12.30, 17.00, 19.30
Новости культуры
06.35 "Пешком... Москва драматическая
07.00 Легенды мирового кино. Джина Лоллобриджида
07.35 Д/с "Катастрофы Древнего мира". "Исчезнувший город Гелика"
08.25 "Жизнь и судьба". (*)
08.45 Цвет времени. Марк Шагал
08.55 Х/ф "ПО СЕКРЕТУ ВСЕМУ СВЕТУ" 1 с.

10.15 "Наблюдатель"
11.15 Х/ф "НАЗЫВАЙ ЭТО УБИЙСТВОМ"
12.45 Земля людей. "Тубалары. Древняя шаманов". (*)
13.15 Д/ф "Восточный экспресс. Поезд, изменивший историю"
14.15 Х/ф "ПЕРЕХОДИМ К ЛЮБВИ"
16.30 Д/с "Влюбленные в Россию"
17.15 Мастера исполнительского искусства. Марта Аргерих
18.20 Д/с "Запечатленное время". "Когда наступает вечер"
18.45 Д/ф "Я шагаю по Москве". Летний дождь и его последствия"
19.45 Письма из провинции. Мезень (Архангельская область). (*)
20.15 Искусственный отбор
20.55 "Спокойной ночи, малыши!"
21.10 Д/с "Сцены из жизни". "Начало"
21.40 Спектакль "Женитьба"
00.15 Т/с "СПРУТ" 1 с.
01.20 Мастера исполнительского искусства. Марта Аргерих
02.25 Д/с "Запечатленное время". "Когда наступает вечер"



06.00 "Спортивный интерес" (12+)
06.30 "Магия большого спорта" (12+)
07.00, 10.00, 12.55, 14.50, 18.25, 22.30
Новости
07.05 Все на Матч! Прямой эфир
10.05 "Кубок PARI Премьер". Специальный репортаж (12+)
10.25 "Спортивный век" (12+)
11.25 Karate Combat 2023 г. Трансляция из США (16+)
12.35 Специальный репортаж (12+)
13.00 "Есть тема!" Прямой эфир
14.20 "Спортивный интерес" (12+)
14.55 "География спорта. Москва" (12+)
15.25 Х/ф "В погоне за ветром" (12+)
17.25 "Громко" Прямой эфир
18.30 Дартс. Профессиональная лига. Про Тур 4. Прямая трансляция из Москвы
20.30 Все на Матч! Прямой эфир
21.00 Бильярд. "BetBoom Кубок Чемпионов". Прямая трансляция из Москвы
22.35 Все на Матч! Прямой эфир
23.20 Бокс. Vane Kluckle FC. Рико Франко против Калеба Харриса. Трансляция из Великобритании (16+)
00.10 "Вы это видели" (12+)
01.10 "Спортивный век" (12+)
02.10 "Территория спорта" (12+)
02.40 Новости (0+)
02.45 Пляжный футбол. OLIMPBET Чемпионат России. "Кристалл" (Санкт-Петербург) - "Локомотив" (Москва) (0+)
04.00 Пляжный футбол. OLIMPBET Чемпионат России. "Краснодар-ЮМР" - "Саратов" (0+)

05.15 Специальный репортаж (12+)
05.35 "Здоровый образ. Хоккей" (12+)



06.00 Субтитры. "Ералаш" Детский юмористический киножурнал (0+)
06.30 М/с "Простоквашино" (0+)
07.15 М/с "Ну, погоди! Каникулы" (6+)
08.05 "Взрослым не понять". 7 с. Премьера (12+)
09.05 Субтитры. "БЕЛКА И СТРЕЛКА. КАРИБСКАЯ ТАЙНА". Полнометражный анимационный фильм. Россия, 2020 г. (6+)
10.45 Субтитры. "ЛЕМОНИ СНИКЕТ. 33 НЕСЧАСТЬЯ". Фэнтэзи. Германия - США, 2004 г. (12+)
12.50 Субтитры. "ЗИП И ЗАП НА ОСТРОВЕ КАПИТАНА". Приключенческая комедия. Испания, 2016 г. (6+)
14.55 Субтитры. "МОНСТР-ТРАКИ". Фантастическая комедия. США - Канада, 2016 г. (6+)
17.00 Субтитры. "Шоу "Уральских пельменей" (16+)
20.05 "ВСЁ МОГУ". Фантастическая комедия. США - Великобритания, 2015 г. (16+)
22.00 Х/ф "БАМБЛБИ" (12+)
00.15 Х/ф "РОБОТ ПО ИМЕНИ ЧАППИ" (18+)
02.25 Т/с "ВЫЖИТЬ ПОСЛЕ" (16+)
04.00 "6 кадров". Скetch-шоу (16+)
05.10 "Мультифильмы" (6+)
05.50 Субтитры. "Ералаш" Детский юмористический киножурнал (0+)



07.00 "Однажды в России. Спецдайджесты 2023" .. 12 с. (16+)
08.00 "Однажды в России. Спецдайджесты 2023" .. 39 с. (16+)
09.00 "Выжить в Дубае". Игровое шоу 2 с. (16+)
11.00 "ТРИ ТЫСЯЧИ ЛЕТ ЖЕЛАНИЙ". Фэнтэзи/драма, Австралия, США, 2022 г. (16+)
13.00 "САШАТАНЯ". Комедия. 287 с. С субтитрами (16+)

20.00 "ТАЙНА ПРОПАВШЕЙ ДЕРЕВНИ". Комедия. 1 с. (16+)

21.00 "ПОЧКА". Комедия. 9 с. (16+)
22.00 "ОТЧАЯННЫЕ ДОЛЬЩИКИ". Криминальная комедия, Россия, 2022 г. (16+)
23.55 "ЧЕСТНЫЙ РАЗВОД". Комедия, Россия, 2021 г. (16+)
01.40 "Импровизация. Команды" Программа. 50 с. (18+)
03.20 "Шоу. "Студия Союз". 2 с. (16+)
04.55 "Импровизация". 156 с. (16+)



07.00 Утро на ОТВ 12+
09.00 Мультифильмы 0+
09.10 д/ф Тайна горы мертвецов 1 с. 16+
10.00, 12.00, 16.00, 18.00 Итоги недели 12+
10.20 д/ф Тайна горы мертвецов 2 с. 16+
11.10 д/ф Загадки цивилизации. Русская версия 12+
12.25 шоу И в шутку и всерьез 12+
12.40 х/ф Необыкновенная история на Рождество 12+
14.20 Мультифильмы 0+
14.30 д/ф Ученые люди 12+
15.00 д/ф Курская битва: Время победать 12+
15.40 Мультифильмы 0+
16.25 СпецИнтервью 12+
16.50 Мультифильмы 0+
17.10 д/ф Загадки цивилизации. Русская версия 12+
18.20 т/с Две зимы и три лета 16+
20.00 Новости 12+
20.20 д/ф Библийский сюжет 12+
20.40 д/ф Ученые люди 12+
21.10 т/с От ненависти до любви 16+
22.00 Новости 12+
22.20 т/с От ненависти до любви 16+
23.10 д/ф Афера 12+
00.00 Новости 12+
00.20 ПРО Творчество 12+
00.40 т/с Вместе навсегда 16+

4 ИЮЛЯ, ВТОРНИК



05.00 "Доброе утро"
09.00, 12.00, 15.00, 03.00 Новости
09.20 Премьера. "АнтиФейк" (16+)
09.55 "Жить здорово!" (16+)
10.45 Информационный канал (16+)
12.15 Информационный канал (16+)
15.15 Информационный канал (16+)
16.00 "Мужское / Женское" (16+)
16.50 Информационный канал (16+)
18.00 Вечерние новости
18.20 Информационный канал (16+)
19.50 Премьера. "Куклы наследника Тутти" (16+)
21.00 "Время"
22.00 Т/с "Магомаев" (16+)
23.00 "Большая игра" (16+)
00.00 ПОДКАСТ.ЛАБ "Письма" (16+)
00.40 ПОДКАСТ.ЛАБ "Жизнь замечательных" (16+)
01.20 ПОДКАСТ.ЛАБ "Гори огнем" (16+)
02.00 ПОДКАСТ.ЛАБ "Мелодии моей жизни" (16+)
02.40 ПОДКАСТ.ЛАБ "Антропология" (16+)
03.05 ПОДКАСТ.ЛАБ "Антропология" (16+)
03.20 ПОДКАСТ.ЛАБ "Все хотят летать" (16+)
04.00 ПОДКАСТ.ЛАБ "Легкие деньги" До 04.57 (16+)

РОССИЯ 1

05.00 "Утро России"
09.00 Вести. Местное время
09.30 "Утро России"
09.55 "О самом главном". Ток-шоу. (12+)
11.00, 14.00, 16.00, 20.00 Вести
11.30 "60 минут". Ток-шоу. (12+)
14.30 Вести. Местное время
14.55 Х/ф "СОФИЯ" (16+)
16.30 "Малахов". (16+)
17.30 "60 минут". Ток-шоу. (12+)
21.05 Вести. Местное время
21.20 Т/с "ВСЁ КАК У ЛЮДЕЙ. ПРОДОЛЖЕНИЕ" (16+)
23.25 "Вечер с Владимиром Соловьёвым". (12+)
02.05 Т/с "РАЯ ЗНАЕТ ВСЁ!" (12+)
03.55 Т/с "СЕМЕЙНЫЙ ДЕТЕКТИВ" (16+)



06.00 "Настроение"
08.10 "Фактор БЕЗ опасности". (16+)

08.40 Детективы Анны Малышевой. "ОТЕЛЬ "ТОЛЕДО": 3, 4 с. (12+)
10.35 Д/ф "Валентина Титова. В тени великих мужчин" (16+)
11.30, 14.30, 17.50, 22.00, 00.00 События
11.50 Х/ф "МОСКОВСКИЕ ТАЙНЫ. СЕМЬ СЕСТЁР" (12+)
13.40 "Мой герой. Елена Валюшкина". (12+)
14.50 Город новостей
15.05 Х/ф "СМЕРТЬ В ОБЪЕКТИВЕ. МЫШЕЛОВКА" 3, 4 с. (12+)
17.00 "Фактор БЕЗ опасности". (16+)
17.35, 00.30 "Петровка, 38" (16+)
18.10 Х/ф "ОБРАТНЫЙ ОТСЧЁТ" (16+)
23.10 "Закон и порядок". (16+)
23.10 Д/ф "Николай Щёлоков. Тайны жизни и смерти" (16+)
00.45 Д/ф "Обжалованию не подлежит. Фотограф" (16+)
01.25 Д/ф "Прощание. Сильвио Берлускони" (16+)
02.05 Д/ф "Брежнев. Охотничья дипломатия" (12+)
02.45 "Осторожно, мошенники!" (16+)
03.10 Х/ф "СМЕРТЬ В ОБЪЕКТИВЕ. МЫШЕЛОВКА" 3, 4 с. (12+)
04.40 Д/ф "Валентина Титова. В тени великих мужчин" (16+)
05.20 "Мой герой. Елена Валюшкина". (12+)




04.55 Т/с "БЕРЕГОВАЯ ОХРАНА" (16+)
06.30 "Утро. Самое лучшее" (16+)
08.00, 10.00, 13.00, 16.00, 19.00 "Сегодня"
08.25 Т/с "ЛЕСНИК" (16+)
10.35 Т/с "ЛЕСНИК" (16+)
13.25 "Чрезвычайное происшествие"
14.00 Т/с "СКОРЯЯ ПОМОЩЬ" (16+)
16.20 "Сегодня в Москве"
16.45 Т/с "ЗИМОРОДОК" (16+)
20.00 Т/с "ПАЗЛ" (16+)
22.10 Т/с "МЕДИАТОР" (16+)
23.35 "Сегодня в Москве"
00.00 Т/с "МЕДИАТОР" (16+)
00.30 "Основано на реальных событиях" (16+)
01.25 Т/с "ГОНЧИЕ" (16+)
04.30 "Военно-исторические маршруты". До 04.55 (16+)

РОССИЯ К

06.30, 07.30, 10.00, 12.30, 17.00, 19.30
Новости культуры
06.35 "Пешком... Москва библиотечная

07.00 Легенды мирового кино. Владимир Володин
07.35 Д/с "Катастрофы Древнего мира". "Майя"
08.25 "Жизнь и судьба". (*)
08.45 Цвет времени. Василий Кандинский. "Желтый звук"
08.55 Х/ф "ПО СЕКРЕТУ ВСЕМУ СВЕТУ" 2 с.
10.15 "Наблюдатель"
11.15 Цвет времени. Жорж-Пьер Сёра
11.25 Т/с "СПРУТ" 1 с.
12.45 Земля людей. "Нимылены. Пленники моря". (*)
13.15 Д/с "Катастрофы Древнего мира". "Исчезнувший город Гелика"
14.10 Х/ф "ПЕРЕД САМИМ СОБОЙ"
16.30 Д/с "Влюбленные в Россию"
17.15 Мастера исполнительского искусства. Пааво Ярви
18.20 Д/с "Запечатленное время". "Москва. Хроники реконструкции"
18.45 Д/ф "Любовь и голуби". Что характерно! Любили друг друга!"
19.45 Письма из провинции. Саранск (Республика Мордовия). (*)
20.15 Искусственный отбор
20.55 "Спокойной ночи, малыши!"
21.10 Д/с "Сцены из жизни". "Театр"
21.40 Спектакль "Укрощение строптивой"
00.05 Цвет времени. Василий Кандинский. "Желтый звук"
00.15 Т/с "СПРУТ" 2 с.
01.20 Мастера исполнительского искусства. Пааво Ярви
02.25 Д/с "Запечатленное время". "Москва. Хроники реконструкции"

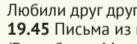

06.00 "Спортивный интерес" (12+)
06.30 "Магия большого спорта" (12+)
07.00, 10.00, 12.55, 14.50, 18.10, 22.30
Новости
07.05 Все на Матч! Прямой эфир
10.05 Специальный репортаж (12+)
10.25 "Спортивный век" (12+)
11.25 Karate Combat 2023 г. Трансляция из США (16+)
12.35 Специальный репортаж (12+)
13.00 "Есть тема!" Прямой эфир
14.20 "Спортивный интерес" (12+)
14.55 Пляжный футбол. OLIMPBET Чемпионат России. Женщины. Прямая трансляция
16.10 Все на Матч! Прямой эфир
16.25 Пляжный футбол. OLIMPBET Чемпионат России. Женщины. Прямая трансляция
17.40 "Что по спорту? Санкт-Петербург" (12+)
18.15 Все на Кубок PARI Премьер! Прямой эфир

19.00 Футбол. Кубок PARI Премьер. "Црвена Звезда" (Сербия) - "Зенит" (Россия). Прямая трансляция из Санкт-Петербурга
21.40 Все на Матч! Прямой эфир
23.35 Смешанные единоборства. UFC. Шон Стрикланд против Абуспьяна Магомедова. Трансляция из США (16+)
00.10 "Вы это видели" (12+)
01.10 "Спортивный век" (12+)
02.10 "Территория спорта" (12+)
02.40 Новости (0+)
02.45 Пляжный футбол. OLIMPBET Чемпионат России. Женщины (0+)
04.00 Пляжный футбол. OLIMPBET Чемпионат России. Женщины (0+)
05.15 Специальный репортаж (12+)
05.35 "Здоровый образ. Рerби" (12+)



06.00 Субтитры. "Ералаш" Детский юмористический киножурнал (0+)
06.30 М/с "Простоквашино" (0+)
07.15 М/с "Ну, погоди! Каникулы" (6+)
07.50 "ОКнутые люди". 2 с. . Хобби-шоу (16+)
08.50 Х/ф "МЭДИСОН. КРЕПКАЯ ДРУЖБА" (12+)
10.35 Субтитры. "ЗИП И ЗАП НА ОСТРОВЕ КАПИТАНА". Приключенческая комедия. Испания, 2016 г. (6+)
12.45 "ЛЕСНОЙ РАЗБОЙНИК" Фэнтэзийная комедия. Германия - Швейцария, 2022 г. Премьера (0+)
15.00 "ТИМ ТАЛЕР ИЛИ ПРОДАННЫЙ СМЕХ". Фэнтэзийная комедия. Германия, 2017 г. Премьера (12+)
17.00 Субтитры. "Шоу "Уральских пельменей" (16+)
20.00 Х/ф "2+1" (16+)
22.20 "СЕМЬЯ ПО-БЫСТРОМУ". Комедия. США, 2018 г. (16+)
00.45 Х/ф "ФРАНЦУЗСКИЙ ВЕСТНИК. ПРИЛОЖЕНИЕ К ГАЗЕТЕ "ЛИБЕРТИ. КАНЗАС ИВНИНГ САН" (18+)
02.40 Т/с "ВЫЖИТЬ ПОСЛЕ" (16+)
04.10 "6 кадров". Скetch-шоу (16+)
05.10 "Мультифильмы" (6+)
05.50 Субтитры. "Ералаш" Детский юмористический киножурнал (0+)



07.00 "Однажды в России. Спецдайджесты 2023" .. 6 с. (16+)

08.00 "Однажды в России. Спецдайджесты 2023" .. 7 с. (16+)
09.00 Т/с "УНИВЕР. НОВАЯ ОБЩАГА". "Майкл и Яна" 94 с. (16+)
09.30 Т/с "УНИВЕР. НОВАЯ ОБЩАГА". "Соперник" 95 с. (16+)
10.00 Т/с "УНИВЕР. НОВАЯ ОБЩАГА" 96 с. (16+)
15.00 Т/с "ИВАНЬКО" 1 с. (16+)
20.00 "ТАЙНА ПРОПАВШЕЙ ДЕРЕВНИ". Комедия. 3 с. (16+)
20.30 "ТАЙНА ПРОПАВШЕЙ ДЕРЕВНИ". Комедия. 4 с. (16+)
21.00 "ПОЧКА. 2 СЕЗОН". Комедия. 1 с. (16+)
21.30 "ПОЧКА. 2 СЕЗОН". Комедия. 2 с. (16+)
22.00 "ДЕНЬ ГОРОДА". Комедия, Россия, 2021 г. (16+)
23.50 "НЕПОСРЕДСТВЕННО КАХА". Комедия, Россия, 2020 г. (16+)
01.50 "Импровизация. Команды" Программа. 52 с. (18+)
02.40 "Импровизация. Команды" Программа. 53 с. (18+)
03.30 "Шоу. "Студия Союз". 5 с. (16+)
04.20 "Шоу. "Студия Союз". 7 с. (16+)
05.05 "Импровизация". 159 с. (16+)



07.00 Утро на ОТВ 12+
09.00 Мультифильмы 0+
09.10 т/с От ненависти до любви 16+
10.20 т/с От ненависти до любви 16+
11.10 д/ф Афера 12+
12.00 Новости 12+
12.20 д/ф Энциклопедия загадок 12+
12.40 т/с Вместе навсегда 16+
17.00 Мультифильмы 0+
14.30 д/ф Люди РФ 12+
15.00 Планерка главы Одинцовского ГО 12+
16.20 д/ф Библийский сюжет 12+
16.40 д/ф Восемь смертных грехов 12+
17.05 д/ф Энциклопедия загадок 12+
17.30 Мультифильмы 0+
18.00 Новости 12+
18.20 т/с Две зимы и три лета 16+
20.00 Новости 12+
20.20 Специальный репортаж 12+
20.40 д/ф Люди РФ 12+
21.10 т/с От ненависти до любви 16+
22.00 Новости 12+
22.20 т/с От ненависти до любви 16+
23.10 д/ф Коды Курчатова 12+
00.00 Новости 12+
00.20 Специальный репортаж 12+
00.40 т/с Вместе навсегда 16+

5 ИЮЛЯ, СРЕДА



05.00 "Доброе утро"
09.00, 12.00, 15.00, 03.00 Новости
09.20 Премьера. "АнтиФейк" (16+)
09.55 "Жить здорово!" (16+)
10.45 Информационный канал (16+)
12.15 Информационный канал (16+)
15.15 Информационный канал (16+)
16.00 "Мужское / Женское" (16+)
16.50 Информационный канал (16+)
18.00 Вечерние новости
18.20 Информационный канал (16+)
19.50 Премьера. "Куклы наследника Тутти" (16+)
21.00 "Время"
22.00 Т/с "Магомаев" (16+)
23.00 "Большая игра" (16+)
00.00 ПОДКАСТ.ЛАБ "Психика" (16+)
00.40 ПОДКАСТ.ЛАБ "Креативные индустрии" (16+)
01.20 ПОДКАСТ.ЛАБ "Произвольная программа" (16+)
02.00 ПОДКАСТ.ЛАБ "Обязательно к прочтению" (16+)
02.40 ПОДКАСТ.ЛАБ "20 лет спустя" (16+)
03.05 ПОДКАСТ.ЛАБ "20 лет спустя" (16+)
03.20 ПОДКАСТ.ЛАБ "Психика" (16+)
04.00 ПОДКАСТ.ЛАБ "Триггеры" До 04.57 (16+)

РОССИЯ 1

05.00 "Утро России"
09.00 Вести. Местное время
09.30 "Утро России"
09.55 "О самом главном". Ток-шоу. (12+)
11.00, 14.00, 16.00, 20.00 Вести
11.30 "60 минут". Ток-шоу. (12+)
14.30 Вести. Местное время
14.55 Х/ф "СОФИЯ" (16+)
16.30 "Малахов". (16+)
17.30 "60 минут". Ток-шоу. (12+)
21.05 Вести. Местное время
21.20 Т/с "ВСЁ КАК У ЛЮДЕЙ. ПРОДОЛЖЕНИЕ" (16+)
23.25 "Вечер с Владимиром Соловьёвым". (12+)
02.05 Т/с "РАЯ ЗНАЕТ ВСЁ!" (12+)
03.55 Т/с "СЕМЕЙНЫЙ ДЕТЕКТИВ" (16+)



06.00 "Настроение"
08.10 "Фактор БЕЗ опасности". (16+)
08.45 Детективы Анны Малышевой. "КЛЕТКА ДЛЯ СВЕРЧКА". 1, 2 с. (12+)
10.35 Д/ф "Игорь Скляр. Под страхом славы" (16+)

11.30, 14.30, 17.50, 22.00, 00.00 События
11.50 Х/ф "МОСКОВСКИЕ ТАЙНЫ. ОПАСНЫЙ ПЕРЕПЛЁТ" (12+)
13.35 "Мой герой. Юрий и Дмитрий Куклачёвы". (12+)
14.50 Город новостей
15.00 Х/ф "СМЕРТЬ В ОБЪЕКТИВЕ. АУРА УБИЙСТВА" 1, 2 с. (12+)
17.00 "Фактор БЕЗ опасности". (16+)
17.35, 00.30, 02.50 "Петровка, 38" (16+)
18.10 Х/ф "ОБРАТНЫЙ ОТСЧЁТ" (16+)
22.40 "Хватит слухов!" (16+)
23.10 "Прощание. Ия Саввина". (16+)
00.45 "Свадьба и развод. Иван Краско и Наталья Шевель". (16+)
01.25 "Знак качества". (16+)
02.05 Д/ф "Курск-1943. Встречный бой" (12+)
03.05 Х/ф "СМЕРТЬ В ОБЪЕКТИВЕ. АУРА УБИЙСТВА" 1, 2 с. (12+)
04.35 Д/ф "Игорь Скляр. Под страхом славы" (16+)
05.15 "Мой герой. Юрий и Дмитрий Куклачёвы". (12+)



04.55 Т/с "БЕРЕГОВАЯ ОХРАНА" (16+)
06.30 "Утро. Самое лучшее" (16+)
08.00, 10.00, 13.00, 16.00, 19.00 "Сегодня"
08.25 Т/с "ЛЕСНИК" (16+)
10.35 Т/с "ЛЕСНИК" (16+)
13.25 "Чрезвычайное происшествие"
14.00 Т/с "СКОРАЯ ПОМОЩЬ" (16+)
16.20 "Сегодня в Москве"
16.45 Т/с "ЗИМОРОДОК" (16+)
20.00 Т/с "ПАЗЛ" (16+)
22.10 Т/с "МЕДИАТОР" (16+)
23.35 "Сегодня в Москве"
00.00 Т/с "МЕДИАТОР" (16+)
00.30 "Основано на реальных событиях" (16+)
01.15 Т/с "ГОНЧИЕ" (16+)
04.25 "Таинственная Россия". До 05.00 (16+)

РОССИЯ R

06.30, 07.30, 10.00, 12.30, 17.00, 19.30 Новости культуры
06.35 "Пешком... Москва старообрядческая"
07.00 Легенды мирового кино. Рина Зеленая
07.35 Д/ф "Фабрика времени"
08.25 "Жизнь и судьба". (*)
08.45 Х/ф "ВЫШЕ РАДУГИ" 1 с.
10.15 "Наблюдатель"
11.15 Цвет времени. Ван Дейк
11.25 Т/с "СПРУТ" 2 с.
12.45 Земля людей. "Эвены. Хранители оленьего царства". (*)
13.15 Д/с "Катастрофы Древнего мира". "Майя"
14.10 Х/ф "ПРОСТИ НАС, САД..."

16.30 Д/с "Влюбленные в Россию"
17.15 Мастера исполнительского искусства. Джошуа Белл
18.15 Д/с "Запечатленное время". "Ударим автопробегом"
18.45 Д/ф "Экипаж". Запас прочности"
19.45 Письма из провинции. Гусев (Калининградская область). (*)
20.15 Искусственный отбор
20.55 "Спокойной ночи, малыши!"
21.10 Д/с "Сцены из жизни". "Любовь"
21.40 Спектакль "Тартюф"
00.00 Цвет времени. Владимир Татлин
00.15 Т/с "СПРУТ" 3 с.
01.20 Мастера исполнительского искусства. Джошуа Белл
02.10 Д/с "Забываемое ремесло". "Сваха"
02.25 Д/с "Запечатленное время". "Ударим автопробегом"



06.00 "Спортивный интерес" (12+)
06.30 "География спорта. Москва" (12+)
07.00, 10.00, 12.55, 14.50, 19.00, 22.45 Новости
07.05 Все на Матч! Прямой эфир
10.05 "Кубок PARI Премьер". Специальный репортаж (12+)
10.25 Футбол. Кубок PARI Премьер. "Црвена Звезда" (Сербия) - "Зенит" (Россия). Трансляция из Санкт-Петербурга (0+)
12.35 Специальный репортаж (12+)
13.00 "Есть тема!" Прямой эфир
14.20 "Спортивный интерес" (12+)
14.55 Пляжный футбол. OLIMPBET Чемпионат России. Женщины. Прямая трансляция
16.10 Все на Матч! Прямой эфир
16.45 Футбол. BetBoom МКС 2023 г. Амкал - ФК Деньги. Прямая трансляция
19.05 Все на Матч! Прямой эфир
19.45 Футбол. BetBoom МКС 2023 г. Матч ТВ - FC Bus. Прямая трансляция
22.00 Все на Матч! Прямой эфир
22.50 Профессиональный бокс. Григорий Дрозд против Кишиштофа Влодарчика. Трансляция из Москвы (16+)
00.10 "Вы это видели" (12+)
01.10 "Спортивный век" (12+)
02.10 "Территория спорта" (12+)
02.40 Новости (0+)
02.45 Пляжный футбол. OLIMPBET Чемпионат России. Женщины (0+)
04.00 Пляжный футбол. OLIMPBET Чемпионат России. Женщины (0+)
05.15 Специальный репортаж (12+)
05.35 "Здоровый образ. Баскетбол" (12+)



06.00 Субтитры. "Ералаш" Детский юмористический киножурнал (0+)
06.30 М/с "Простоквашино" (0+)

07.15 М/с "Ну, погоди! Каникулы" (6+)
07.40 Х/ф "БАХУБАЛИ. НАЧАЛО" (16+)
10.55 "СЕМЬЯ ПО-БЫСТРОМУ". Комедия. США, 2018 г. (16+)
13.15 Х/ф "МЭДИСОН. КРЕПКАЯ ДРУЖБА" (12+)
15.00 "МАЛЕНЬКИЙ ВОИН". Спортивная комедия. Россия, 2021 г. Премьера (6+)
16.55 Субтитры. "Шоу "Уральских пельменей" (16+)
20.00 Субтитры. "ДЕДУШКА НЕЛЁГКОГО ПОВЕДЕНИЯ". Комедия. США - Великобритания - Канада, 2020 г. (6+)
21.55 "СЛУЧАЙНЫЙ МУЖ". Комедия. США - Ирландия, 2008 г. (16+)
23.40 СВАДЕБНЫЙ ПЕРЕПОЛОХ (12+)
01.45 Т/с "ВЫЖИТЬ ПОСЛЕ" (16+)
04.00 "6 кадров". Скetch-шоу (16+)
05.10 "Мультфильмы" (6+)
05.50 Субтитры. "Ералаш" Детский юмористический киножурнал (0+)



07.00 "Однажды в России. Спецдайджесты 2023". 8 с. (16+)
08.00 "Однажды в России. Спецдайджесты 2023". 9 с. (16+)
09.00 Т/с "УНИВЕР. НОВАЯ ОБЩАГА" 107 с. (16+)
15.00 Т/с "ИВАНЬКО" 9 с. (16+)
20.00 "ТАЙНА ПРОПАВШЕЙ ДЕРЕВНИ". Комедия. 5 с. (16+)
21.00 "ПОЧКА. 2 СЕЗОН". Комедия. 3 с. (16+)
21.30 "ПОЧКА. 2 СЕЗОН". Комедия. 4 с. (16+)
22.00 Х/ф "ЖЕНИХ" (12+)
23.55 "БАБУШКА ЛЁГКОГО ПОВЕДЕНИЯ". Комедия. Россия, 2017 г. (16+)
01.30 "Импровизация. Команды" Программа. 54 с. (18+)
02.20 "Импровизация. Команды" Программа. 55 с. (18+)
03.10 "Шоу. "Студия Союз". 8 с. (16+)
03.55 "Шоу. "Студия Союз". 12 с. (16+)
04.45 "Импровизация". 162 с. (16+)
05.30 "Импровизация". 163 с. (16+)
06.20 "Импровизация". 164 с. (16+)



07.00 Утро на ОТВ 12+
09.00 Мультфильмы 0+
09.10 т/с От ненависти до любви 16+
10.00 Новости 12+
10.20 т/с От ненависти до любви 16+
11.10 д/ф Коды Курчатова 12+
12.00 Новости 12+
12.20 Специальный репортаж 12+
12.40 т/с Вместе навсегда 16+
14.10 Мультфильмы 0+
14.30 д/ф Люди РФ 12+
15.00 д/ф Курская битва: Время побеждать 12+

15.40 Мультфильмы 0+
16.00 Новости 12+
16.20 Специальный репортаж 12+
16.40 д/ф Восемь смертных грехов 12+
17.05 д/ф Энциклопедия загадок 12+
17.30 Мультфильмы 0+
18.00 Новости 12+
18.20 т/с Две зимы и три лета 16+
20.00 Новости 12+
20.20 СпецИнтервью 12+
20.40 д/ф Люди РФ 12+
21.10 т/с От ненависти до любви 16+
22.00 Новости 12+
22.20 т/с От ненависти до любви 16+
23.10 д/ф Великая тайна ДНК 12+
00.00 Новости 12+
00.20 СпецИнтервью 12+
00.40 т/с Если ты не со мной 12+

УТРО НА ОТВ

Смотрите утреннюю программу на телеканале "ОТВ"!

Только актуальная и проверенная информация, важные темы дня, интересные люди, значимые и любопытные события, произошедшие в округе, нашем регионе, в России и даже мире.

Каждый будний день с 07.00 до 09.00 смотрите «Утро на ОТВ».

6 ИЮЛЯ, ЧЕТВЕРГ



05.00 "Доброе утро"
09.00, 12.00, 15.00, 03.00 Новости
09.20 Премьера. "АнтиФейк" (16+)
09.55 "Жить здорово!" (16+)
10.45 Информационный канал (16+)
12.15 Информационный канал (16+)
15.15 Информационный канал (16+)
16.00 "Мужское / Женское" (16+)
16.50 Информационный канал (16+)
18.00 Вечерние новости
18.20 Информационный канал (16+)
19.50 Премьера. "Куклы наследника Тутти" (16+)
21.00 "Время"
22.00 Т/с "Магомаев" (16+)
23.00 "Большая игра" (16+)
00.00 ПОДКАСТ.ЛАБ "Собрались с мыслями" (16+)
00.40 ПОДКАСТ.ЛАБ "Космические истории" (16+)
01.20 ПОДКАСТ.ЛАБ "Письма" (16+)
02.40 ПОДКАСТ.ЛАБ "Кот Шрёдингера" (16+)
02.00 ПОДКАСТ.ЛАБ "Пусть не говорят, пусть читают" (16+)
03.05 ПОДКАСТ.ЛАБ "Пусть не говорят, пусть читают" (16+)
03.20 ПОДКАСТ.ЛАБ "Мелодии моей жизни" (16+)
04.00 ПОДКАСТ.ЛАБ "Легкие деньги" До 04.57 (16+)

РОССИЯ 1

05.00 "Утро России"
09.00 Вести. Местное время
09.30 "Утро России"
09.55 "О самом главном". Ток-шоу. (12+)
11.00, 14.00, 16.00, 20.00 Вести
11.30 "60 минут". Ток-шоу. (12+)
14.30 Вести. Местное время
14.55 Х/ф "СОФИЯ" (16+)
16.30 "Малахов". (16+)
17.30 "60 минут". Ток-шоу. (12+)
21.05 Вести. Местное время
21.20 Т/с "ВСЁ КАК У ЛЮДЕЙ. ПРОДОЛЖЕНИЕ" (16+)
23.25 "Вечер с Владимиром Соловьёвым". (12+)
02.05 Т/с "РАЯ ЗНАЕТ ВСЁ!" (12+)
03.55 Т/с "СЕМЕЙНЫЙ ДЕТЕКТИВ" (16+)



06.00 "Настроение"
08.10 "Фактор БЕЗ опасности". (16+)
08.45 Детективы Анны Малышевой. "КЛЕТКА ДЛЯ СВЕРЧКА". 3, 4 с. (12+)
10.40 Д/ф "Михаил Козаков. Почти семейная драма" (16+)
11.30, 14.30, 17.50, 22.00, 00.00 События
11.50 Х/ф "МОСКОВСКИЕ ТАЙНЫ. ГРАФСКИЙ ПАРК" (12+)
13.35 "Мой герой. Сергей Никоненко". (12+)
14.50 Город новостей
15.00 Х/ф "СМЕРТЬ В ОБЪЕКТИВЕ. АУРА УБИЙСТВА" 3, 4 с. (12+)
17.00 "Фактор БЕЗ опасности". (16+)
17.35, 00.30, 02.50 "Петровка, 38" (16+)
18.10 Х/ф "ОБРАТНЫЙ ОТСЧЁТ" (16+)
22.40 "10 самых... Фанаты фотошопа". (16+)
23.10 Д/ф "Дорогие товарищи. Хозяйка культуры" (16+)
00.45 "Прощание. Арчил Гомишвили". (16+)
01.30 Д/ф "Прототипы. Остап Бендер" (16+)
02.10 Д/ф "Дворцовый переворот-1964" (12+)
03.05 Х/ф "СМЕРТЬ В ОБЪЕКТИВЕ. АУРА УБИЙСТВА" 3, 4 с. (12+)
04.35 Д/ф "Михаил Козаков. Почти семейная драма" (16+)
05.15 "Мой герой. Сергей Никоненко". (12+)



05.00 Т/с "БЕРЕГОВАЯ ОХРАНА" (16+)
06.30 "Утро. Самое лучшее" (16+)
08.00, 10.00, 13.00, 16.00, 19.00 "Сегодня"
08.25 Т/с "ЛЕСНИК" (16+)
10.35 Т/с "ЛЕСНИК" (16+)
13.25 "Чрезвычайное происшествие"
14.00 Т/с "СКОРАЯ ПОМОЩЬ" (16+)
16.20 "Сегодня в Москве"
16.45 Т/с "ЗИМОРОДОК" (16+)
20.00 Т/с "ПАЗЛ" (16+)
22.10 Т/с "МЕДИАТОР" (16+)
23.35 "Сегодня в Москве"
00.00 Т/с "МЕДИАТОР" (16+)
00.30 "Основано на реальных событиях" (16+)
01.35 Т/с "ГОНЧИЕ" (16+)
04.30 "Военно-исторические маршруты". До 04.55 (16+)

РОССИЯ R

06.30, 07.30, 10.00, 12.30, 17.00, 19.30 Новости культуры
06.35 "Пешком... Москва транспортная"
07.00 Легенды мирового кино. Евгений

Евстигнеев
07.35 Д/ф "Леди Сапиенс"
08.25 "Жизнь и судьба". (*)
08.45 Х/ф "ВЫШЕ РАДУГИ" 2 с.
10.15 "Наблюдатель"
11.15 Цвет времени. Пабло Пикассо. "Девочка на шаре"
11.25 Т/с "СПРУТ" 3 с.
12.45 Земля людей. "Ассирийцы. Ладони Бога".
13.15 Д/ф "Фабрика времени"
14.15 Х/ф "ВТОРОЕ ДЫХАНИЕ"
16.30 Д/с "Влюбленные в Россию"
17.15 Мастера исполнительского искусства. Юджа Ванг
18.45 Д/ф "Доживем до понедельника". Счастье - это когда тебя понимают"
19.45 Письма из провинции. Плёс. (*)
20.15 Юбилей Тамары Синявской. Концерт в Большом зале Московской консерватории, 1986 г.
21.10 Д/с "Тамара Синявская. Сцены из жизни". "Тамара, Лена и Маквалочка"
21.40 Спектакль "Современник" "Кто бится в Вирджинии Вулф?"
00.15 Т/с "СПРУТ" 4 с.
01.20 Мастера исполнительского искусства. Юджа Ванг



06.00 "Спортивный интерес" (12+)
06.30 "Что по спорту? Санкт-Петербург" (12+)
07.00, 10.00, 12.55, 14.50, 22.25 Новости
07.05 Все на Матч! Прямой эфир
10.05 Специальный репортаж (12+)
10.25 "Спортивный век" (12+)
11.25 Смешанные единоборства. UFC. Забит Магомедшарипов против Келвина Каттара. Александр Волков против Грега Харди. Трансляция из Москвы (16+)
12.35 Специальный репортаж (12+)
13.00 "Есть тема!" Прямой эфир
14.20 "Спортивный интерес" (12+)
14.55 Пляжный футбол. OLIMPBET Чемпионат России. Женщины. Прямая трансляция
16.10 Все на Матч! Прямой эфир
16.25 Пляжный футбол. OLIMPBET Чемпионат России. Женщины. Прямая трансляция
17.40 Все на Матч! Прямой эфир
17.55 Пляжный футбол. OLIMPBET Чемпионат России. Женщины. Прямая трансляция
19.10 Все на Матч! Прямой эфир
19.30 Баскетбол 1x1. Лига Ставок - V1BOX. Прямая трансляция из Москвы
22.00 Все на Матч! Прямой эфир
22.30 Профессиональный бокс. Басир Абакаров против Шона Тернера. Прямая трансляция из Каспияска
00.30 Все на Матч! Прямой эфир
01.10 "Спортивный век" (12+)
02.10 "Территория спорта" (12+)

02.40 Новости (0+)
02.45 Пляжный футбол. OLIMPBET Чемпионат России. Женщины (0+)
04.00 Пляжный футбол. OLIMPBET Чемпионат России. Женщины (0+)
05.15 Специальный репортаж (12+)
05.35 "Здоровый образ. Фигурное катание" (12+)



06.00 Субтитры. "Ералаш" Детский юмористический киножурнал (0+)
06.30 М/с "Простоквашино" (0+)
07.25 Х/ф "БАХУБАЛИ. РОЖДЕНИЕ ЛЕГЕНДЫ" (16+)
10.40 СВАДЕБНЫЙ ПЕРЕПОЛОХ (12+)
12.45 "ЛЕСНОЙ РАЗБОЙНИК" Фантазийная комедия. Германия - Швейцария, 2022 г. (0+)
15.00 Х/ф "КАК СТАТЬ ВИКИНГОМ" (12+)
17.00 "Шоу "Уральских пельменей" (16+)
20.00 Х/ф "ОТПЕТЫЕ НАПАРНИКИ" (16+)
22.15 "ШУТКИ И СТОРОНУ-2. МИССИЯ В МАЙАМИ". Комедия. Франция, 2018 г. (16+)
00.35 "МАЛЕНЬКИЙ ВОИН". Спортивная комедия. Россия, 2021 г. (6+)
02.15 Т/с "ВЫЖИТЬ ПОСЛЕ" (16+)
03.45 "6 кадров". Скetch-шоу (16+)
05.10 "Мультфильмы" (6+)
05.50 Субтитры. "Ералаш" Детский юмористический киножурнал (0+)



07.00 "Однажды в России. Спецдайджесты 2023". 10 с. (16+)
08.00 "Однажды в России. Спецдайджесты 2023". 11 с. (16+)
08.30 "Битва пикников". Программа. 22 с. (16+)
09.00 Т/с "УНИВЕР. НОВАЯ ОБЩАГА" 120 с. (16+)
09.30 Т/с "УНИВЕР. НОВАЯ ОБЩАГА". "Марина" 121 с. (16+)
10.00 Т/с "УНИВЕР. НОВАЯ ОБЩАГА". "Недостатки-2" 122 с. (16+)
10.30 Т/с "УНИВЕР. НОВАЯ ОБЩАГА". "Ведущий" 123 с. (16+)
11.00 Т/с "УНИВЕР. НОВАЯ ОБЩАГА". "Шанс" 124 с. (16+)
11.30 Т/с "УНИВЕР. НОВАЯ ОБЩАГА". "Болезнь" 125 с. (16+)
12.00 Т/с "УНИВЕР. НОВАЯ ОБЩАГА". "Антон + Юлия" 126 с. (16+)
12.30 Т/с "УНИВЕР. НОВАЯ ОБЩАГА". "Совесть" 127 с. (16+)
13.00 Т/с "УНИВЕР. НОВАЯ ОБЩАГА". "Первый секс Вали" 128 с. (16+)
13.30 Т/с "УНИВЕР. НОВАЯ ОБЩАГА". "Ограбление" 129 с. (16+)
14.00 Т/с "УНИВЕР. НОВАЯ ОБЩАГА".

"Прощальный секс" 130 с. (16+)
14.30 Т/с "УНИВЕР. НОВАЯ ОБЩАГА". "Танцы" 131 с. (16+)
15.00 Т/с "УНИВЕР. НОВАЯ ОБЩАГА". "Возвращение Кристины" 132 с. (16+)
15.30 Т/с "УНИВЕР. НОВАЯ ОБЩАГА". "Турция" 133 с. (16+)
16.00 Т/с "УНИВЕР. НОВАЯ ОБЩАГА". "Валя алкоголь" 134 с. (16+)
16.30 Т/с "УНИВЕР. НОВАЯ ОБЩАГА". "Экспедиция" 135 с. (16+)
17.00 "ТАЙНА ПРОПАВШЕЙ ДЕРЕВНИ". Комедия. 1 с. (16+)
21.00 "ПОЧКА. 2 СЕЗОН". Комедия. 5 с. (16+)
21.30 "ПОЧКА. 2 СЕЗОН". Комедия. 6 с. (16+)
22.00 "ПРАБАБУШКА ЛЁГКОГО ПОВЕДЕНИЯ". Комедия. Россия, 2021 г. (16+)
23.55 "БАБУШКА ЛЁГКОГО ПОВЕДЕНИЯ". Комедия. Россия, 2019 г. (16+)
01.30 "Импровизация. Команды". "Фина

7 ИЮЛЯ, ПЯТНИЦА



05.00 "Доброе утро"
09.00, 12.00, 15.00 Новости
09.20 Премьера. "АнтиФейк" (16+)

РОССИЯ 1

05.00 "Утро России"
09.00 Вести. Местное время
09.30 "Утро России"
09.55 "О самом главном". Ток-шоу. (12+)



06.00 "Настроение"
08.00 "Фактор БЕЗ опасности". (16+)
08.30 Х/ф "ВОПРЕКИ ОЧЕВИДНОМУ" (12+)

17.00 "Фактор БЕЗ опасности". (16+)
17.35, 05.00 "Петровка, 38" (16+)
18.10 Х/ф "РОКОВОЕ SMS" (12+)



04.55 Т/с "БЕРЕГОВАЯ ОХРАНА" (16+)
06.30 "Утро. Самое лучшее" (16+)
08.00, 10.00, 13.00, 16.00, 19.00 "Сегодня"

РОССИЯ К

06.30, 07.30, 10.00, 12.30, 17.00, 19.30
Новости культуры
06.35 "Пешком... Москва Бове"
07.00 Легенды мирового кино. Валентина Серова

23.20 Х/ф "ДОРОГА НА БАЛИ"
00.55 Мастера исполнительского искусства. Иван Фишер
01.40 Искатели. "Ветлужский след. Версия". (*)



06.00 "Спортивный интерес" (12+)
06.30 Матч! Парад (16+)
07.00, 09.40, 12.55, 14.50, 22.30 Новости
07.05 Все на Матч! Прямой эфир

СТС

06.00 Субтитры. "Ералаш" Детский юмористический киножурнал (0+)
06.30 М/с "Простокавшино" (0+)
07.15 М/с "Ну, погоди! Каникулы" (6+)

08.00 "Взрослым не понять". 7 с. (12+)
09.00 "Стать шефом". 7 с. Премьера (16+)
11.10 "СЛУЧАЙНЫЙ МУЖ". Комедия. США - Ирландия, 2008 г. (16+)



07.00 "Однажды в России. Спецдайджесты 2023". 12 с. (16+)
08.00 "Однажды в России. Спецдайджесты 2023". 13 с. (16+)
09.00 Т/с "САШАТАНЯ" 81 с. (16+)

04.05 "Шоу. "Студия Союз". 17 с. (16+)
04.50 "Импровизация". 168 с. (16+)
05.40 "Импровизация". 169 с. (16+)



07.00 Утро на ОТВ 12+
09.00 Мультфильмы 0+
09.10 т/с От ненависти до любви 16+

ЛЕЧЕНИЕ ВАРИКОЗА В МОСКВЕ ЗА 1 ДЕНЬ!
8 июля в Одинцово! диагностика варикоза
1800р Консультация флеболога-диагноста с УЗИ вен ног
ВАРИКОЗА НЕТ
ЛИНИКА ЛАЗЕРНОЙ ХИРУРГИИ
ВАРИКОЗА.НЕТ77.РФ
ЗАПИСЫВАЙТЕСЬ!
8 (499) 490-20-20
Центр Медицинских Процедур «Sanus Fieri»
ул. Молодёжная, 46, стр. 1

8 ИЮЛЯ, СУББОТА



06.00 Телеканал "Доброе утро. Суббота"
09.45 "Слово пастыря" (0+)
10.00, 12.00 Новости
10.15 Премьера. "Поехали!" (12+)

РОССИЯ 1

05.00 "Утро России. Суббота"
08.00 Вести. Местное время
08.20 Местное время. Суббота
08.35 "По секрету всему свету"



05.55 Х/ф "МОЙ БЕЛЫЙ И ПУШИСТЫЙ" (12+)
07.30 "Православная энциклопедия". (6+)
08.00 "Случится же такое!" Юмористический концерт. (12+)



05.30 Т/с "ВОЗВРАЩЕНИЕ МУХТАРА" (16+)
06.20 Х/ф "ТОНКАЯ ШТУЧКА" (16+)
08.00, 16.00, 19.00 "Сегодня"

РОССИЯ К

06.30 "Василий Гроссман "Сикстинская"

мадонна" в программе "Библейский сюжет"
07.05 М/ф "Радуга". "Лиса и Медведь". "Кораблик". "Кот в сапогах". "Василиса Прекрасная"



06.00 Смешанные единоборства. One FC. Трансляция из Таиланда (16+)
07.00, 09.30, 15.35, 22.20 Новости
07.05 Все на Матч! Прямой эфир

Гама - "Крузейро". Прямая трансляция
02.35 Еврофутбол 2022 г. - 2023 г. Лучшие голы сезона (0+)

СТС

06.00 Субтитры. "Ералаш" Детский юмористический киножурнал (0+)
07.00 М/с "Три кота" (0+)
07.30 М/с "Отель "У овечек" 56 с. (0+)

шоу 316 с. С субтитрами (16+)
16.30 "Битва экстрасенсов" - "Финал". Паранормальное шоу 321 с. (16+)



08.00 Новости 12+
08.20 д/ф Культурное наследие России 12+
08.45 м/ф Даже мыши попадают в рай 6+



07.00 "Однажды в России. Спецдайджесты 2023". 14 с. (16+)
08.00 "Однажды в России. Спецдайджесты 2023". 15 с. (16+)



Афиша

КУДА СХОДИТЬ НА ВЫХОДНЫХ



Полная программа парков Одинцовского округа – в телеграм-канале @pro_otdih

1 ИЮЛЯ

ДЕНЬ ПАМЯТИ ВETERANОВ БОЕВЫХ ДЕЙСТВИЙ 7+

12:00, п. Назарьево, стр. 39, Культурно-досуговый центр «Назарьевский» +7 (495) 634-03-45
В программе: познавательный час, обзор книжно-иллюстративной выставки, просмотр патриотического фильма.

ПОЗНАВАТЕЛЬНАЯ ПРОГРАММА «НАРОДНЫЙ КАЛЕНДАРЬ» 3+

12:00, пос. Летний Отдых, Зеленая ул., 1А, парк «Захарово», Театр сказок +7 (926) 816-47-86 +7 (926) 814-94-34
В этой познавательной программе вы узнаете о приметах, традициях и обычаях месяца июля на Руси.

«НОВЫЙ ГОД НАОБОРОТ» 7+

12:00, п. Летний Отдых, ул. Зеленая, 9А, Захаровский сельский Дом культуры +7 (498) 694-01-90
Веселая интерактивно-развлекательная программа, в которую входят викторины, спортивные состязания, задания на логику и смекалку.

«ВОЛШЕБНАЯ СТРАНА ФОЛЬКЛОРА» 3+

13:00, г. Одинцово, ул. Трудовая, д. 36, Одинцовский Дом культуры «Солнечный» +7 (495) 591-08-03
На мероприятии «Волшебная страна фольклора» мы познакомим гостей с разнообразием фольклорных инструментов. Поиграем на ложках, трещотках, балалайке и т.д.

ВЫСТАВКА

«НАШ ЧЕХОВ» 12+

15:00, г. Звенигород, ул. Почтовая, д. 16/7, Звенигородская городская библиотека № 1. +7 (498) 697-41-62
На выставке будут представлены произведения А.П. Чехова. Особое внимание будет уделено обзору рассказов-юбиларов – «Человек в футляре», «Крыжовник», «Ионыч» и «О любви». В этом году произведениям исполнилось 125 лет.

РОК-ФЕСТИВАЛЬ

«АТМОСФЕРА» 18+

16:00, с. Дубки, ул. Советская, д. 7, Дом культуры «Дубки» +7 (498) 698-97-05
В Доме культуры «Дубки» состоится рок-фестиваль «Атмосфера», который проходит в рамках празднования Дня молодежи. Уникальный фестиваль, который объединяет



рок-коллективы Одинцовского округа. Вход свободный.

МОЛОДЕЖНЫЙ ВЕЧЕР 14+

19:00, с. Успенское, ул. Учительская, д. 40А, Культурно-досуговый центр имени И.Д. Кобзона +7 (495) 634-40-71
Музыкально-развлекательный вечер для тех, чье сердце требует действий

и развлечений, чья душа находится в вечном поиске, жаждет новых открытий и приключений! Интерактивно-развлекательная программа пройдет в фойе культурно-досугового центра имени И.Д. Кобзона. Ее проведет талантливая Вероника Поздеева. В программе: песни от солистов центра, конкурсы, дискотека.



2 ИЮЛЯ

«ЧАС НАСТОЛЬНЫХ ИГР» 3+

12:00, пос. Летний Отдых, Зеленая ул., 1А, парк «Захарово», Театр сказок +7 (926) 816-47-86 +7(926)814-94-34
Игровая программа «Час настольных игр» подойдет всем любителям кубиков, пазлов, шахмат, детского домино и других популярных известных игр. Данная программа – отличная возможность занять группу детей, а также хороший способ развить коммуникативные навыки ребят и их родителей.

ЭКСКУРСИЯ «ДЕРЕВЬЕВ ДУШИ И СЕРДЦА» 3+

13:00, пос. Летний Отдых, Зеленая ул., 1А, парк «Захарово», Поляна сказок +7 (926) 816-47-86 +7 (926) 814-94-34
Познавательная экскурсия по парку для детей и взрослых. Вы услышите рассказ о привычных нам деревьях: березке, ели, яблоне и других. Сказочные мифы, предания, легенды и много удивительно интересных фактов помогут вам по-новому взглянуть на окружающую нас матушку-природу.

ПРАЗДНИК ДВОРА 6+

18:30, пос. Горки-2, д. 43, площадь у Дома молодежи +7 (495) 637-93-32
В программе: веселые конкурсы, игры и спортивные эстафеты.



Главный редактор
Нина Владимировна ДЬЯЧКОВА
Директор по рекламе
Алена ПАТРИНА
Верстка:
Мария МАРКОВА
Екатерина КОЧЕВАЛИНА
Ответственный секретарь
Тамара СЕМЕНОВА
Корректор **Дарья ВЛАСОВА**

Учредитель: МБУ «Одинцовский информационный центр»
Газета зарегистрирована в Управлении Федеральной службы по надзору в сфере связи, информационных технологий и массовых коммуникаций по ЦФО.
Свидетельство ПИ №ТУ50-02867 от 04.12.2019г.

Адрес редакции и издателя:
143005, Московская обл., г. Одинцово, б-р Маршала Крылова, д. 3

Тел. 8 (495) 508-86-84
E-mail: 6447152@mail.ru
Рекламный отдел: 8 (495) 773-71-79

Тираж: 100 000 экз.

Отпечатано в ОАО «Московская газетная типография»
Адрес: 123995, Москва, ул. 1905 года, д. 7, стр. 1
Заказ № 1469

Дата выхода в свет: 30.06.2023
Время подписания в печать: по графику 29.06.2023 в 16:00

Распространяется бесплатно.

Точка зрения редакции не всегда совпадает с мнением авторов.
Ответственность за достоверность рекламной информации несут рекламодатели.
Телепрограмма предоставлена ЗАО «Сервис-ТВ».

В здоровом теле – здоровый дух

► Активисты одинцовского отделения «Единой России» посетили тренировку по детскому футболу на стадионе поселка Горки-2. Мероприятие прошло в рамках проектов «Детский спорт» и «Одинцовская спортивная семья». По итогам встречи депутаты-единороссы отметили хорошую оснащенность стадиона.

– Мы пообщались с детьми, посещающими секцию по

футболу, и обсудили перспективы развития спортивной отрасли на этой территории. Такие тренировки знакомят с основами футбольного мастерства, укрепляют общее физическое развитие, выносливость и развивают навыки командной игры. Занятия проводит профессиональный тренер, – рассказал депутат Совета депутатов Одинцовского округа Олег Цуцков.



В добрый путь!

► В Захаровской средней школе состоялось торжественное вручение аттестатов о среднем общем образовании выпускникам 11-х классов. По приглашению директора школы Александра Шутикова и выпускников в мероприятии приняли участие одинцовские активисты «Единой России». Партийцы поддержали мероприятие в рамках проекта «Новая школа».

– Поздравил ребят с окончанием школы и успешной

сдачей экзаменов, пожелал им удачи во взрослой жизни и добиться всего, что они задумали. Поблагодарил педагогов за их труд, а родителей – за поддержку детей. Также рассказал о развитии образования в Московской области и Одинцовском округе, строительстве новых школ и детских садов, об успехах учащихся в олимпиадах и на ЕГЭ, – сообщил депутат окружного Совета от «Единой России» Владимир Виноцкий.



ОСТОРОЖНО, ГАЗ!

Все газовое оборудование, установленное в доме или квартире, необходимо содержать в исправном состоянии, вовремя проводить комплекс работ по техническому обслуживанию и ремонту, от этого зависит здоровье и безопасность вас и ваших близких.

Напоминаем, что каждый собственник газового оборудования должен иметь договор на техническое обслуживание со специализированной организацией. Чек-лист работ в рамках ежегодного техобслуживания:

1. Устранение утечек газа;
2. Очистка элементов оборудования от загрязнений (котла, колонки, конфорок плиты);
3. Комплексное обследование оборудования (проверка



тяги дымохода и вентиляционных каналов, проверка схем подключения и счетчика). Проверка элементов системы безопасности (автоматики безопасности);

4. Проверка и настройка параметров сжигания газа (проверка и регулировка входного и выходного давления газа);

5. Рекомендации и консультации по работе газового оборудования по результатам проведенных работ.

Какие документы необходимы для заключения договора на техническое обслуживание внутридомового газового оборудования?

- Обязательные документы:
1. Копия паспорта собственника (второго и третьего развота);
 2. Документы, подтверждающие право собственности

(пользования) на домовладение. Дополнительные документы:

1. Акт проверки состояния дымовых и вентиляционных каналов. Выдается фирмой, имеющей право на соответствующий вид деятельности;

2. Акт на заземление (для электрозависимого газового оборудования). Выдается фирмой, имеющей право на соответствующий вид деятельности. Форма документа не утверждена законодательно.

3. Документ, подтверждающий состав внутридомового и (или) внутриквартирного газового оборудования и ответственность входящего в него оборудования нормативным техническим требованиям, предъявляемым к этому оборудованию (технические паспорта, сертификаты и др.)

Все видеорекамеры исправны

► Представители одинцовского отделения партии «Единая Россия» вместе с начальником управления образования муниципалитета Ольгой Ткачевой посетили детский лагерь с дневным пребыванием «Солнечный», расположенный в Одинцовском центре эстетического воспитания. Партийцы обратили внимание на пожарную безопасность, пропускной режим и наличие планов эвакуации, а также изучили журналы безопасности. Об этом рассказала председатель одинцовского Совета депутатов Татьяна Одинцова.

– На объекте находилось два охранника. Они своевременно выполняют все необходимые меры безопасности, ведут журнал регистрации. Мы также ос-



мотрели систему видеонаблюдения. Всего в лагере работает 13 видеорекамер, из которых три внутренних и 10 внешних. Все видеорекамеры исправны.

Также депутаты-единороссы ознакомились с программой

лагеря. В нее включены подготовка к фестивалю «Звездное лето» под руководством педагога-организатора ОЦЭВ. В рамках фестиваля дети представляют свои творческие номера, сочиненные и отрепетированные за время смены.

Депутат Мособлдумы от «Единой России» Дмитрий Голубков награждает активистов одинцовского отделения «Молодой Гвардии».

Вы – наша опора и будущее

Церемония была приурочена ко Дню молодежи. Парламентарий вручил юношам и девушкам благодарственные письма. Ребята также поздравили депутатов одинцовского Совета и руководитель аппарата «Молодой Гвардии» Московской области Кирилл Томашевский.

– День молодежи – это в какой-то мере общий праздник. Виновники торжества принимают поздравления, а люди постарше вспоминают свои юные годы. Вы все – очень активные, смелые и любопытные. Знаете,



чего хотите, и умеете добиваться поставленных целей. Это дорогого стоит. Ваша молодость выпала на сложное для страны время. Но, как говорится, наше дело правое. Вы делаете очень нужные вещи, и желаю вам продолжать в том же духе. Оставайтесь такими же здоровыми, крепкими и сильными, – сказал Дмитрий Голубков.

Кирилл Томашевский отметил, что «Молодая Гвардия» – это огромная семья, которая объединяет 89 российских регионов.

– Молодежь – это будущая опора нашей страны. И с такими ребятами, как вы, за судьбу России можно быть спокойным, – сказал он.

Председатель одинцовского Совета депутатов Татьяна Одинцова также наградила благодарственным письмом коллектив Одинцовского молодежного центра.

Позабывать нельзя

В рамках партийного проекта «Историческая память» одинцовские активисты «Единой России» приняли участие в акции «Свеча памяти». Мероприятия начались 22 июня ровно в 4 часа утра.

Они прошли сразу на нескольких площадках: у мемориала воинам-землякам, погибшим в годы Великой Отечественной войны в деревне Жуковка, мемориала «Вечный огонь» в Одинцово, в поселке Горки-2, а также у памятника в селе Знаменское. В митинге у мемориала воинам-землякам приняли участие депутат окружного Совета депутатов Станислав Улитин,

а также староста и жители деревни Жуковка и близлежащих населенных пунктов.

– Великая Отечественная война, которая началась 82 года назад, не обошла стороной ни одну семью в нашей стране. Она унесла миллионы жизней, и сейчас мы еще острее осознаем необходимость сохранять правду о тех событиях и роли советского народа в разгроме фашизма. Каждому жителю нашей страны важно помнить о той цене, которую наши предки заплатили за свободу и независимость Отечества, – отметил Станислав Улитин.

У мемориала «Вечный огонь» в Одинцово вместе с партийцами и ветеранами в акции «Свеча памяти» участвовали волонтеры и общественники. У памятника в поселке Горки-2 был выставлен почетный караул, возложены цветы и зажжены свечи – в память о тех, кто отдал жизнь во имя Великой Победы.



На радость малышам и взрослым

В рамках проекта «Городская среда» и отработки наказов Народной программы депутат Московской областной Думы от «Единой России» Дмитрий Голубков проверил ход благоустройства дворов и улиц в Одинцово.

Винспекции также приняли участие исполнительный секретарь местного отделения партии Лариса Андреева, депутаты-единороссы и представители «Молодой Гвардии».

Парламентарий осмотрел основание для новой детской площадки возле дома № 9 на бульваре Любы Новоселовой. Раньше на этом месте тоже находился детский игровой городок, но качели и карусели стояли на грунте, и после дождя на площадке было очень грязно. Теперь же тут появится качественное резиновое покрытие. Площадь объекта – 200 квадратных метров. Он будет готов до конца июля. Помимо игровых элементов, там установят тренажеры для детей, лавочки и урны. В рамках другого контракта будут благоустроены



ны прилегающие к площадке дороги и дворы: уложен новый асфальт, бордюрный камень и расширена зона парковки. Работы завершатся до 15 августа.


Депутат Мособлдумы также проверил ход строительства детской площадки возле дома № 45А на Можайском шоссе. Площадка будет разделена на две части – 100 квадратных метров для малышей и еще 200 для ребят постарше, от 6 до 14 лет. Объект будет готов к 11 августа. Он так же будет соответствовать всем современным требованиям.

В завершение инспекции Дмитрий Голубков оценил благоустройство парковки воз-

ле дома № 105 на Можайском шоссе.

– Как и на детских площадках, здесь работы в самом разгаре. Благо погода позволяет. Парковка будет расширена, но кроме того, для удобства автомобилистов здесь изменят проезд во двор и обновят асфальт. Таким образом движение станет лучше и безопасней. Уверен, что строители справятся с поставленными задачами. Жители давно ждали этого благоустройства и, надеюсь, останутся довольны, – сказал парламентарий.

Дмитрий Голубков добавил, что продолжит держать работы на контроле.

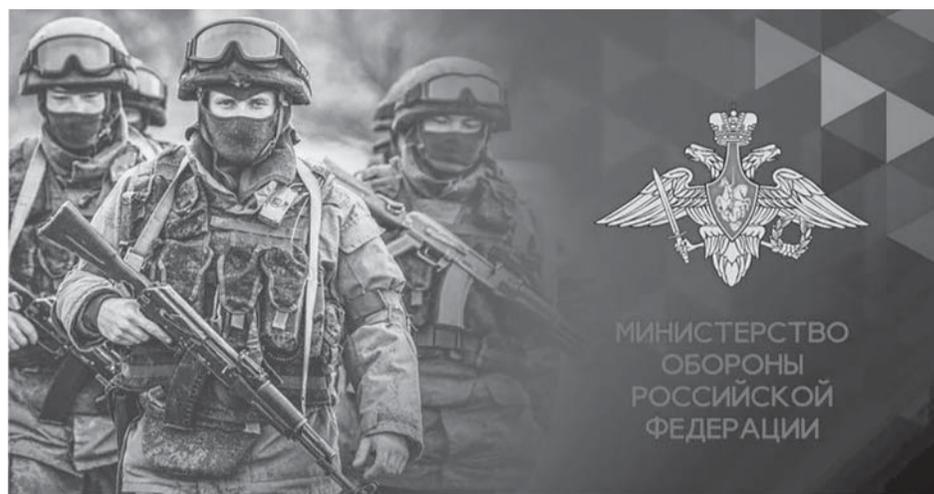

МИНИСТЕРСТВО
ОБОРОНЫ
РОССИЙСКОЙ
ФЕДЕРАЦИИ



СЛУЖБА ПО КОНТРАКТУ В ВООРУЖЁННЫХ СИЛАХ

www.

CONTRACT.MIL.RU

Как стать контрактником или добровольцем



Через личный кабинет на
сайте Минобороны

www.lkg.mil.ru



Через сервис
«Стать добровольцем
или контрактником»
на Госуслугах

[www.gosuslugi.ru/life/
details/sign_up_volunteer](http://www.gosuslugi.ru/life/details/sign_up_volunteer)



Через сайт
контракт Минобороны

<https://контракто.пф/>

Лично обратиться в военкомат Одинцовского городского округа,
городского округа Краснознаменск и Власиха МО

г. Одинцово, ул. Союзная, д. 1

8-495-593-58-73

8-925-881-38-70

СЕРГЕЙ ПЕТРОВИЧ

8-965-357-99-12

ЛЮБОВЬ ВЯЧЕСЛАВОВНА

Требования

Возраст от 18 лет
Годеен по состоянию здоровья

Контракт заключается
на 6, 8, 12 месяцев
и более



Каждый военнослужащий
также получает:

46—80 ТЫСЯЧ
В МЕСЯЦ



ЗАРПЛАТА ПРИ НАХОЖДЕНИИ
НА ТЕРРИТОРИИ РФ
(ПОЛЕВОЙ ЛАГЕРЬ)

50—300 ТЫСЯЧ
ЕДИНОВРЕМЕННО



ЗА УНИЧТОЖЕНИЕ
ВОЕННОЙ ТЕХНИКИ

(ОПРЕДЕЛЯЕТСЯ КОМАНДИРОМ ЧАСТИ);

Иные выплаты



Твоей семье полагается:

- Кредитные каникулы;
- Преимущества при сокращении в организации (с ребенком до 18 лет);
- Обучение детей на бюджетной основе в вузах (в пределах установленной квоты);
- Внеочередное зачисление в детский сад;
- Бесплатные завтрак и обед в школе (1-11 классы);
- Бесплатная продленка (1-6 классы);
- Кружки и секции;
- Бесплатные социальные услуги на дому для пожилых родителей;
- Внеочередное направление в социальный стационар пожилых родителей;
- Содействие в поиске работы;
- Организация профессионального обучения и дополнительного профессионального образования;
- Психологическая помощь;
- Консультирование по юридическим вопросам.

УСЛОВИЯ

Денежное довольствие
в учебном центре:

600 ТЫСЯЧ
ЕДИНОВРЕМЕННО



САМАЯ ВЫСОКАЯ ВЫПЛАТА
ПРИ ЗАКЛЮЧЕНИИ
КОНТРАКТА НА ГОД

200 ТЫСЯЧ
В МЕСЯЦ



ВЫПЛАТА "ЗА ЛЕНТОЙ"
(ТЕРРИТОРИЯ НОВЫХ
СУБЪЕКТОВ РФ)

- 8 ТЫС. — В СУТКИ ЗА УЧАСТИЕ В АКТИВНЫХ БОЕВЫХ ДЕЙСТВИЯХ
- УВЕЛИЧЕНИЕ РАЗМЕРА ПЕНСИИ ДЛЯ ВОЕННЫХ ПЕНСИОНЕРОВ.

Социальные льготы и гарантии:

Также ты можешь рассчитывать на:

- Кредитные каникулы;
- Приостановление исполнительного производства по просроченным обязательствам (кроме алиментов);
- Освобождение от уплаты налога на имущество (один объект каждого вида);
- Приостановление по судебным делам (административным, гражданским, арбитражным);
- Сохранение рабочего места (на период действия контракта и 3 месяца после его окончания);
- Преимущественное право поступления на работу по ранее занимаемой должности (в случае отсутствия вакансии по ранее занимаемой должности на другую вакантную должность);
- Академический отпуск.

Одинцовский районный отдел судебных приставов Главного управления Федеральной службы судебных приставов по Московской области ФССП России информирует жителей Одинцовского городского округа

об открытом наборе на вакантные должности МЛАДШЕГО СУДЕБНОГО ПРИСТАВА по ОУПДС

(Обеспечение Установленного Порядка Деятельности Судов)
для прохождения службы в органах принудительного исполнения.

ОБЯЗАННОСТИ:

- Обеспечение безопасности судей, заседателей, участников судебного процесса, свидетелей и судебных заседаний в судах.
- Обеспечение безопасности зданий и помещений судов, обеспечение пропускного режима в здании судов.
- Обеспечение безопасности судебных приставов-исполнителей, осуществление принудительных приводов граждан, уклоняющихся от явки в суд, к судебному приставу-исполнителю, к дознавателю службы.

ТРЕБОВАНИЯ К КАНДИДАТАМ:

- граждане и военнослужащие срочной службы, уволенные в запас, а также ветераны МВД или других силовых ведомств, офицеры запаса, годные по состоянию здоровья к несению службы по обеспечению безопасности;
- образование – не ниже среднеспециального профессионального, высшее;
- наличие военного билета (категория годности «А» или «Б»);
- отсутствие судимости;
- гражданство Российской Федерации.

Квалификационные требования к кандидатам, требования к физической подготовке, порядок поступления на службу в органы принудительного исполнения определены Федеральным законом от 01.10.2019 № 328-ФЗ.

Преимущества службы: конкурентное денежное содержание, полный социальный пакет, санаторно-курортное лечение в ведомственной санатории, возможность получения субсидии на приобретение жилья.

Запись на собеседование:

8-915-169-1220 (Анна Сергеевна) 8-909-958-7959 (Юрий Владимирович)

Наш адрес: Одинцовский городской округ, р. п. Большие Вяземы, строение 3042/2

ИЗВЕЩЕНИЕ

Администрация Одинцовского городского округа Московской области, рассмотрев ходатайство АО «Мособлгаз» № Р001-0048198848-72988314 от 26.06.2023 об установлении публичного сервитута с целью размещения линейных объектов системы газоснабжения, их неотъемлемых технологических частей, в соответствии со ст. 39.42 Земельного кодекса Российской Федерации, сообщает о возможном установлении публичного сервитута в отношении части земельного участка с КН 50:49:0020201:1702, расположенного в г. Звенигород, Раехинское шоссе, Одинцовского городского округа Московской области.

Заинтересованные лица могут ознакомиться с поступившим ходатайством об установлении публичного сервитута и прилагаемым к нему сведениям о границах публичного сервитута в Администрации Одинцовского городского округа по адресу: Московская область, г. Одинцово, ул. Маршала Жукова,

д. 28, каб. 437, тел. 8(495)5962025 (приемный день – пятница с 10:00 до 13:00) и на официальном сайте Администрации Одинцовского городского округа www.odin.ru.

Правообладатели земельных участков, в отношении которых испрашивается публичный сервитут, если их права не зарегистрированы в Едином государственном реестре недвижимости, в течение 15 дней со дня опубликования сообщения, предусмотренного п.п. 1 п. 3 ст. 39.42 Земельного кодекса РФ, могут подать заявление об учете их прав на земельные участки с приложением копий документов, подтверждающих эти права. В заявлении указывается способ связи с правообладателями земельных участков (почтовый адрес и (или) адрес электронной почты). Правообладатели земельных участков, подавшие такие заявления по истечении указанного срока, несут риски невозможности обеспечения их прав в связи с отсутствием информации о таких лицах и их правах на земельные участки

ИЗВЕЩЕНИЕ

Администрация Одинцовского городского округа Московской области, рассмотрев ходатайство АО «Мособлгаз» № Р001-0048198848-72988575 от 26.06.2023 об установлении публичного сервитута с целью размещения линейных объектов системы газоснабжения, их неотъемлемых технологических частей, в соответствии со ст. 39.42 Земельного кодекса Российской Федерации, сообщает о возможном установлении публичного сервитута в отношении части земельного участка с КН 50:49:0020201:1703, расположенного в г. Звенигород, Раехинское шоссе, Одинцовского городского округа Московской области.

Заинтересованные лица могут ознакомиться с поступившим ходатайством об установлении публичного сервитута и прилагаемым к нему сведениям о границах публичного сервитута в Администрации Одинцовского городского округа по адресу: Московская область, г. Одинцово, ул. Маршала Жукова,

д. 28, каб. 437, тел. 8(495)5962025 (приемный день – пятница с 10:00 до 13:00) и на официальном сайте Администрации Одинцовского городского округа www.odin.ru.

Правообладатели земельных участков, в отношении которых испрашивается публичный сервитут, если их права не зарегистрированы в Едином государственном реестре недвижимости, в течение 15 дней со дня опубликования сообщения, предусмотренного п.п. 1 п. 3 ст. 39.42 Земельного кодекса РФ, могут подать заявление об учете их прав на земельные участки с приложением копий документов, подтверждающих эти права. В заявлении указывается способ связи с правообладателями земельных участков (почтовый адрес и (или) адрес электронной почты). Правообладатели земельных участков, подавшие такие заявления по истечении указанного срока, несут риски невозможности обеспечения их прав в связи с отсутствием информации о таких лицах и их правах на земельные участки».

ПОСТАНОВЛЕНИЕ

АДМИНИСТРАЦИИ ОДИНЦОВСКОГО ГОРОДСКОГО ОКРУГА МОСКОВСКОЙ ОБЛАСТИ

07.06.2023 № 3527

О внесении изменений в перечень земельных участков для предоставления многодетным семьям Одинцовского городского округа Московской области в собственность бесплатно в 2023 году

В целях реализации Закона Московской области от 01.06.2011 № 73/2011-03 «О бесплатном предоставлении земельных участков многодетным семьям в Московской области», руководствуясь статьей 39.5 Земельного кодекса Российской Федерации, Уставом Одинцовского городского округа Московской области,

ПО СТАНОВЛЯЮ:

1. Перечень земельных участков для предоставления многодетным семьям Одинцовского городского округа Московской области в собственность бесплатно в 2023 году, утвержденный постановлением Администрации Одинцовского городского округа Московской области от 31.01.2023 № 401, дополнить строками 159 – 165 следующего содержания: Администрации – начальника Управления правового обеспечения Администрации Одинцовского городского округа Тесля А.А.

159	Московская область, Одинцовский район, д. Митькино	0,20 га	50:20:0070404:308	Земли населенных пунктов	Для индивидуального жилищного строительства	Обеспечен транспортной инфраструктурой и технической возможностью для технологического присоединения к электрическим сетям
160	обл. Московская, р-н Одинцовский, с/о Аксининский, в районе дер. Липки	0,8243 га	50:20:0050304:63	Земли населенных пунктов	Для индивидуального жилищного строительства	Обеспечен транспортной инфраструктурой и технической возможностью для технологического присоединения к электрическим сетям
161	Московская область, Одинцовский городской округ, д. Ивашково	0,11 га	50:20:0080208	Земли населенных пунктов	Для индивидуального жилищного строительства	Обеспечен транспортной инфраструктурой и технической возможностью для технологического присоединения к электрическим сетям
162	Московская область, Одинцовский городской округ, д. Бутынь	0,08 га	50:20:0070511	Земли населенных пунктов	Для индивидуального жилищного строительства	Обеспечен транспортной инфраструктурой и технической возможностью для технологического присоединения к электрическим сетям
163	Московская область, Одинцовский городской округ, д. Малые Вяземы	0,08 га	50:20:0041406	Земли населенных пунктов	Для индивидуального жилищного строительства	Обеспечен транспортной инфраструктурой и технической возможностью для технологического присоединения к электрическим сетям
164	Московская область, Одинцовский городской округ, г. Кубинка	0,59 га	50:20:0070818	Земли населенных пунктов	Для индивидуального жилищного строительства	Обеспечен транспортной инфраструктурой и технической возможностью для технологического присоединения к электрическим сетям
165	Московская область, Одинцовский городской округ, с. Ершово	1,8 га	50:20:0050509	Земли населенных пунктов	Для индивидуального жилищного строительства	Обеспечен транспортной инфраструктурой и технической возможностью для технологического присоединения к электрическим сетям

2. Опубликовать настоящее постановление в официальных средствах массовой информации Одинцовского городского округа Московской области и разместить на официальном сайте Одинцовского городского округа Московской области в информационно-телекоммуникационной сети «Интернет» <http://www.odin.ru/>

3. Настоящее постановление вступает в силу с даты его подписания.

Глава Одинцовского городского округа А.Р.Иванов

**КУРИШЬ?
ПРОВЕРЬСЯ НА РАК
ДЫХАТЕЛЬНЫХ
ПУТЕЙ!
БЕСПЛАТНО.
СЕЙЧАС.**

**ГОСУДАРСТВЕННАЯ
ПРОГРАММА
ДИСПАНСЕРИЗАЦИИ**

ОГИБДД УМВД РОССИИ ПО ОДИНЦОВСКОМУ ГОРОДСКОМУ ОКРУГУ ИНФОРМИРУЕТ

Регистрационно-экзаменационное подразделение ОГИБДД УМВД России по Одинцовскому городскому округу

► Регистрация автотранспорта и замена водительских удостоверений осуществляется гражданам, записавшимся через портал госуслуг – www.gosuslugi.ru, и по предварительной записи.

► Дни приема – вторник, среда, четверг, пятница, суббота с 9:00 до 18:00.



Подтвержденная учетная запись

помогает получать любые электронные услуги

Отдел технического надзора ОГИБДД УМВД России по Одинцовскому городскому округу осуществляет прием граждан

► По внесению изменений в конструкцию транспортных средств

Дни приема – среда 9:00-18:00, суббота 9:00-18:00.

► По выдаче свидетельства о допуске транспортных средств к перевозке опасных грузов (ДОПОГ)

Дни приема – вторник 9:00-18:00, четверг 9:00-18:00.

► Подача первоначального заявления на установку газобаллонного оборудования возможна на адрес электронной почты tn50_46241@mvd.ru.

Отдел технического надзора ОГИБДД: 8-495-598-28-54



ПОСТАНОВЛЕНИЕ АДМИНИСТРАЦИИ ОДИНЦОВСКОГО ГОРОДСКОГО ОКРУГА МОСКОВСКОЙ ОБЛАСТИ

13.06.2023 № 3623

О внесении изменений в Административный регламент по предоставлению муниципальной услуги «Выдача согласия на строительство, реконструкцию в границах полосы отвода и придорожной полосы и на присоединение (примыкание) к автомобильной дороге общего пользования муниципального значения Московской области», утвержденный постановлением Администрации Одинцовского муниципального района Московской области от 07.04.2017 № 1676

В целях совершенствования муниципальных правовых актов Одинцовского городского округа Московской области, **ПОСТАНОВЛЯЮ:**

1. Внести в Административный регламент по предоставлению муниципальной услуги «Выдача согласия на строительство, реконструкцию в границах полосы отвода и придорожной полосы и на присоединение (примыкание) к

автомобильной дороге общего пользования муниципального значения Московской области», утвержденный постановлением Администрации Одинцовского муниципального района Московской области от 07.04.2017 № 1676, следующие изменения:

- 1) в пунктах 13.1.7, 13.1.9, 13.1.10, 13.1.13 слова «СП 34.13330.2012 «Автомобильные дороги» заменить словами «СП 34.13330.2021 «Автомобильные дороги»;
- 2) в пункте 13.3.6 слова «СП 34.13330.2012. Свод правил. Автомобильные дороги. Актуализированная редакция СНиП 2.05.02-85*» заменить словами «СП 34.13330.2021 «Автомобильные дороги»;
- 3) в пункте 24.3 слова «в соответствии с Порядком, утвержденным постановлением Правительства Московской области от 16 апреля 2015 года № 253/14 «Об утверждении Порядка осуществления контроля за предоставлением государственных и муниципальных услуг на территории Московской области и внесении изменений в Положение о Ми-

нистерстве государственного управления, информационных технологий и связи Московской области», и» исключить;

- 4) в приложении 1 к Административному регламенту позицию «Автомобильная дорога общего пользования муниципального значения Московской области» изложить в следующей редакции:
«Автомобильная дорога общего пользования муниципального значения Московской области - автомобильная дорога местного значения, находящаяся в собственности муниципального образования «Одинцовский городской округ Московской области»;
- 5) Приложение 7 изложить в редакции согласно приложению 1 к настоящему постановлению;
- 6) Приложение 12 изложить в редакции согласно приложению 2 к настоящему постановлению;
- 7) В приложении 17 к Административному регламенту позицию «Праводостоверяющий документ» изложить в следующей редакции:

Праводостоверяющий документ	Свидетельство о праве собственности/ Выписка из ЕГРН	Форма в соответствии с Федеральным законом от 13.07.2015 № 218-ФЗ «О государственной регистрации недвижимости»	электронный образ
-----------------------------	--	--	-------------------

2. Опубликовать настоящее постановление в официальных средствах массовой информации Одинцовского городского округа Московской области и разместить на официальном сайте Одинцовского городского округа Московской области в сети Интернет.
3. Настоящее постановление вступает в силу со дня официального опубликования.

Глава Одинцовского городского округа А.Р. Иванов

Приложение 1 к постановлению Администрации Одинцовского городского округа Московской области

«Приложение 7 к Административному регламенту

Список нормативных актов, в соответствии с которыми осуществляется предоставление муниципальной услуги

Предоставление Муниципальной услуги осуществляется в соответствии с:

- 1) Градостроительным кодексом Российской Федерации;
- 2) Земельным кодексом Российской Федерации;
- 3) Федеральным законом от 08.11.2007 № 257-ФЗ «Об автомобильных дорогах и о дорожной деятельности в Российской Федерации и о внесении изменений в отдельные законодательные акты Российской Федерации»;
- 4) Федеральным законом от 27.07.2010 № 210-ФЗ «Об организации предоставления государственных и муниципальных услуг»;
- 5) Федеральным законом от 10.12.1995 № 196-ФЗ «О безопасности дорожного движения»;
- 6) Постановлением Правительства Российской Федерации от 02.09.2009 № 717 «О нормах отвода земель для размещения автомобильных дорог и (или) объектов дорожного сервиса»;
- 7) Постановлением Правительства Российской Федерации от 23.10.1993 № 1090 «О Правилах дорожного движения»;
- 8) СП 34.13330.2021 «Автомобильные дороги»;
- 9) СП 42.13330.2016. «Свод правил. Градостроительство. Планировка и застройка городских и сельских поселений. Актуализированная редакция СНиП 2.07.01-89*»;
- 10) ГОСТ Р 50597-2017. «Дороги автомобильные и улицы. Требования к эксплуатационному состоянию, допустимому по условиям обеспечения безопасности дорожного движения. Методы контроля»;
- 11) ГОСТ Р 52289-2019 «Технические средства организации дорожного движения. Правила применения дорожных знаков, разметки, светофоров, дорожных ограждений и направляющих устройств»;
- 12) ГОСТ Р 52290-2004 «Технические средства организации дорожного движения. Знаки дорожные. Общие технические требования»;
- 13) ГОСТ Р 51256-2018 «Технические средства организации дорожного движения. Разметка дорожная. Классификация. Технические требования»;
- 14) ГОСТ Р 52399-2022. «Дороги автомобильные общего пользования. Геометрические элементы. Технические требования»;
- 15) ГОСТ Р 52398-2005 «Классификация автомобильных дорог. Основные параметры и требования»;
- 16) ОСТ 218.1.002-2003 «Автобусные остановки на автомобильных дорогах. Общие технические требования»;
- 17) ОДН 218.046-01 «Проектирование нежестких дорожных одежд»;
- 18) Постановлением Правительства Московской области от 03.11.2011 №

1345/45 «О мерах по улучшению организации движения транспорта в Московской области»;

- 19) Постановлением Правительства Московской области от 08.08.2013 № 599/33 «О заключении соглашений об информационном взаимодействии между Правительством Московской области и органами местного самоуправления муниципальных образований Московской области в сфере градостроительной, инвестиционной деятельности, земельно-имущественных отношений»;
- 20) Постановлением Правительства Московской области от 04.12.2018 № 884/39 «Об утверждении Положения о порядке принятия решения о подготовке проекта планировки территории и (или) проекта межевания территории в Московской области»;
- 21) Постановлением Правительства Московской области от 25.03.2016 № 230/8 «Об утверждении Схемы территориального планирования транспортного обслуживания Московской области»;
- 22) Постановлением Администрации Одинцовского городского округа Московской области от 11.05.2023 № 2818 «Об утверждении Порядка расчета стоимости и перечня услуг, оказываемых по договору о присоединении объектов дорожного сервиса к автомобильным дорогам общего пользования местного значения Одинцовского городского округа Московской области»;
- 23) «Рекомендациями по проектированию улиц и дорог городов и сельских поселений», составленных к главе СНиП 2.07.01-89 «Градостроительство. Планировка и застройка городских и сельских поселений»;
- 24) Уставом муниципального казенного учреждения «Управление дорожного хозяйства и капитального строительства Одинцовского городского округа Московской области», утвержденным постановлением Администрации Одинцовского муниципального района Московской области от 05.08.2019 № 130..

Приложение 2 к постановлению Администрации Одинцовского городского округа Московской области

«Приложение 12 к Административному регламенту

ФОРМА ЗАЯВЛЕНИЯ НА ПОДГОТОВКУ СОГЛАСИЯ, СОДЕРЖАЩЕГО ОБЯЗАТЕЛЬНЫЕ ТЕХНИЧЕСКИЕ ТРЕБОВАНИЯ И УСЛОВИЯ, НА СТРОИТЕЛЬСТВО, РЕКОНСТРУКЦИЮ, УСТРОЙСТВО ПРИСОЕДИНЕНИЯ (ПРИМЫКАНИЯ) В ГРАНИЦАХ ПРИДОРОЖНЫХ ПОЛОС И ПОЛОС ОТВОДА АВТОМОБИЛЬНЫХ ДОРОГ ОБЩЕГО ПОЛЬЗОВАНИЯ МУНИЦИПАЛЬНОГО ЗНАЧЕНИЯ МОСКОВСКОЙ ОБЛАСТИ ОБЪЕКТОВ КАПИТАЛЬНОГО СТРОИТЕЛЬСТВА, ПРЕДНАЗНАЧЕННЫХ ДЛЯ ОСУЩЕСТВЛЕНИЯ ДОРОЖНОЙ ДЕЯТЕЛЬНОСТИ, ОБЪЕКТОВ ДОРОЖНОГО СЕРВИСА

Кому: _____
От кого _____

Полное наименование юридического лица, ОГРН, ИНН/ФИО физического лица, паспортные данные _____
Адрес места нахождения и почтовый адрес, индекс 8 (_____) _____
Телефон 8 (_____) _____
Моб. телефон _____

Электронная почта _____

Заявление

Прошу выдать согласие, содержащее обязательные технические требования и условия, на строительство, реконструкцию, устройство присоединения(примыкания) в границах придорожных полос и полос отвода автомобильных дорог общего пользования муниципального значения Московской области объектов капитального строительства, предназначенных для осуществления дорожной деятельности, объектов дорожного сервиса _____

название объекта капитального строительства, _____ объектов, непредназначенных для осуществления дорожной деятельности, объектов дорожного сервиса, указание площади объекта _____

Месторасположение объекта, с указанием района Московской области, населенного пункта, названия автомобильной дороги и примерным км + 000 м _____

кадастровый номер земельного участка _____

Количество машин в сутки, пользующихся съездом (Прогноз увеличения интенсивности дорожного движения на автомобильной дороге в связи с устройством съезда к объекту (расчет интенсивности) _____

В случае необходимости получения результата муниципальной услуги на бумажном носителе, указать МФЦ Мне разъяснено, что непредставление части вышеперечисленной информации или недостоверные данные являются основанием для отказа в согласовании.

Настоящим подтверждаю достоверность документов и сведений, содержащихся в Заявлении.

Должность _____ Подпись _____ Фамилия И.О. _____

М.П. _____

Дата _____

ПРЕДПИСАНИЕ

шлагбаум по адресу: Московская область, Одинцовский городской округ, г. Звенигород, Ремесленный проезд, вблизи д.4 самовольно установлен и используется на земельном участке, не отведенном (предоставленном) для этих целей в установленном порядке, находящемся на территории Одинцовского городского округа Московской области,
В соответствии с п. 2 ст. 76 Земельного кодекса РФ владельцу

необходимо освободить незаконно занятый земельный участок и демонтировать вышеуказанный объект в срок до «17» июля 2023 г.

В случае невыполнения данного предписания будет осуществлен принудительный демонтаж и эвакуация самовольно установленного некапитального объекта в место временного хранения с последующим взысканием с владельца демонтированного само-

вольно установленного некапитального объекта произведенных расходов.

Контактный телефон межведомственной Комиссии: +7 495 181-90-00 доб. 4314.

*Председатель межведомственной Комиссии
Журавлев А.А.*

ПРЕДПИСАНИЕ

питальные объекты: контейнер расположенный по адресу: Московская область, Одинцовский городской округ, городок Кубинка-10, вблизи д.18 самовольно установлены и используются на земельном участке, не отведенном (предоставленном) для этих целей в установленном порядке, находящемся на территории Одинцовского городского округа Московской области.
В соответствии с п. 2 ст. 76 Земельного кодекса РФ владельцу

необходимо освободить незаконно занятый земельный участок и демонтировать вышеуказанный объект в срок до «21» июля 2023 г.

В случае невыполнения данного предписания будет осуществлен принудительный демонтаж и эвакуация самовольно установленного некапитального объекта в место временного хранения с последующим взысканием с владельца демонтированного само-

вольно установленного некапитального объекта произведенных расходов.

Контактный телефон межведомственной Комиссии: +7 495 181-90-00 доб. 4314.

*Председатель межведомственной Комиссии
Журавлев А.А.*

ИЗВЕЩЕНИЕ

Администрация Одинцовского городского округа Московской области, рассмотрев ходатайство АО «Мособлгаз» № P001-0048198848-73017758 от 26.06.2023 об установлении публичного сервитута с целью размещения существующих линейных объектов системы газоснабжения, их неотъемлемых технологических частей, в соответствии со ст. 39.42 Земельного кодекса Российской Федерации, сообщает о возможном установлении публичного сервитута в отношении части земельных участков с КН# 50:20:0070312:792, 50:20:0070403:117, 50:20:0070403:139, 50:20:0070403:140, 50:20:0070403:169, 50:20:0070403:196, 50:20:0070403:225,

50:20:0070403:231, 50:20:0070403:267, 50:20:0070403:295, 50:20:0070403:333, 50:20:0070403:58, 50:20:0070403:62, 50:20:0070403:75, 50:20:0070403:85, 50:20:0070404:278, 50:20:0070403:987, а также в отношении земель, государственная собственность на которые не разграничена, в кадастровом квартале 50:20:0070312, 50:20:0070403 расположенных в д. Митькино, Одинцовского городского округа Московской области.

Заинтересованные лица могут ознакомиться с поступившим ходатайством об установлении публичного сервитута и при-

лагаемым к нему сведениям о границах публичного сервитута в Администрации Одинцовского городского округа по адресу: Московская область, г. Одинцово, ул. Маршала Жукова, д. 28, каб. 437, тел. 8(495)5962025 (приемный день – пятница с 10-00 до 13-00) и на официальном сайте Администрации Одинцовского городского округа www.odin.ru.

Правообладатели земельных участков, в отношении которых испрашивается публичный сервитут, если их права не зарегистрированы в Едином государственном реестре недвижимости, в тече-

ние 15 дней со дня опубликования сообщения, предусмотренного п.п. 1 п. 3 ст. 39.42 Земельного кодекса РФ, могут подать заявление об учете их прав на земельные участки с приложением копий документов, подтверждающих эти права. В заявлении указывается способ связи с правообладателями земельных участков (почтовый адрес и (или) адрес электронной почты). Правообладатели земельных участков, подавшие такие заявления по истечении указанного срока, несут риски невозможности обеспечения их прав в связи с отсутствием информации о таких лицах и их правах на земельные участки.

ПОСТАНОВЛЕНИЕ АДМИНИСТРАЦИИ ОДИНЦОВСКОГО ГОРОДСКОГО ОКРУГА МОСКОВСКОЙ ОБЛАСТИ

23.06.2023 № 3912

Об утверждении проекта организации дорожного движения на территории Одинцовского городского округа Московской области

В соответствии с Федеральным законом от 10.12.1995

№196-ФЗ «О безопасности дорожного движения», Федеральным законом от 06.10.2003 №131-ФЗ «Об общих принципах организации местного самоуправления в Российской Федерации»,

ПОСТАНОВЛЯЮ:

1. Утвердить Проект организации дорожного движения

на Привокзальной площади и улице Советская по адресу: Московская область, Одинцовский городской округ, г. Одинцово (прилагается).

2. Опубликовать настоящее постановление на официальном сайте Одинцовского городского округа Московской области.

3. Настоящее постановление вступает в силу со дня его подписания.

4. Контроль за исполнением настоящего постановления возложить на Первого заместителя Главы Администрации Одинцовского городского округа Пайсова М.А.

Глава Одинцовского городского округа А.Р. Иванов

Индивидуальный предприниматель
Рядинский Евгений Анатольевич

Проект организации дорожного движения на
Привокзальной площади и улице Советская по адресу:
Московская область, Одинцовский городской округ,
г. Одинцово

Рабочая документация

Том 2

19.2022 – ОДД



АДМИНИСТРАЦИЯ
ОДИНЦОВСКОГО ГОРОДСКОГО ОКРУГА
МОСКОВСКОЙ ОБЛАСТИ

ПОСТАНОВЛЕНИЕ

23.06.2023 № 3912

г. Одинцово

Об утверждении проекта организации дорожного движения на территории
Одинцовского городского округа Московской области

В соответствии с Федеральным законом от 10.12.1995 №196-ФЗ «О безопасности дорожного движения», Федеральным законом от 06.10.2003 №131-ФЗ «Об общих принципах организации местного самоуправления в Российской Федерации»,

ПОСТАНОВЛЯЮ:

1. Утвердить Проект организации дорожного движения на Привокзальной площади и улице Советская по адресу: Московская область, Одинцовский городской округ, г. Одинцово (прилагается).
2. Опубликовать настоящее постановление на официальном сайте Одинцовского городского округа Московской области.
3. Настоящее постановление вступает в силу со дня его подписания.
4. Контроль за исполнением настоящего постановления возложить на Первого заместителя Главы Администрации Одинцовского городского округа Пайсова М.А.

Глава Одинцовского городского округа

А.Р. Иванов

Верно: начальник общего отдела

Е.П. Кочеткова



Индивидуальный предприниматель
Главный инженер проекта



Рядинский Е.А.
Рядинская В.В.

Ведомость рабочих чертежей основного комплекта

Лист	Наименование	Примечание
1-2	Титульный лист	
3	Общие данные	
4	Схема организации дорожного движения на период эксплуатации. М 1:500	
5	Схема установки типовых дорожных знаков	
6	Схема устройства ИДН, совмещенной с пешеходным переходом	
7	Схема устройства тактильных поверхностей и пандусов в зоне размещения пониженного бортового камня	

Ведомость ссылочных и прилагаемых документов

Обозначение	Наименование	Примечание
Ссылочные документы		
СП 42.13330.2016	Градостроительство. Планировка и застройка городских и сельских поселений	
ГОСТ Р 52289-2019	Правила применения дорожных знаков, разметки, светофоров, дорожных ограждений и направляющих устройств	
ГОСТ Р 52290-2004	Технические средства организации дорожного движения. Знаки дорожные. Общие технические требования.	
Серия 3.503.9-80	Выпуск 1. Опоры дорожных знаков устанавливаемых у бордюра земляного полотна.	
ГОСТ Р 51256-2018	Технические средства организации дорожного движения. Разметка дорожная. Классификация. Технические требования	
ГОСТ Р 50971-2011	Технические средства организации дорожного движения. Светообращатели дорожные. Типы и основные параметры.	
ГОСТ Р 50597-2017	Автомобильные дороги и улицы. Требования к эксплуатационному состоянию, допустимому по условиям обеспечения безопасности дорожного движения	
Прилагаемые документы		
	Ведомость установки дорожных знаков	
	Ведомость объемов работ по устройству дорожной разметки	
	Ведомость размещения пешеходных переходов	
	Спецификация направляющих тактильных плит	
	Сводная ведомость объемов работ	

Общие указания:

1. Технические средства организации дорожного движения
- 1.1. Обустройство дороги знаками дорожного движения
Технологические решения:
Принятый типоразмер знаков – II по ГОСТ Р 52290-2004.
Высота установки знаков от 2,6 м при установке знака с краю проезжей части.
Светоотражающая пленка с высокой интенсивностью тип "В".
Дорожные знаки устанавливаются на стойках из оцинкованной стали D=76x5мм.
Расстояние от доковой грани знака до границы проезжей части (тротуара) >0,5 м.
Крепление знаков к оси стойки или уголку должно осуществляться хомутом и иметь затягивающий момент 7 кН.
- 1.2. Нанесение дорожной разметки
Разметку наносить в соответствии с ГОСТ Р 51256-2018. Дорожная разметка устраивается термопластиком с добавлением стеклошариков.
Разметку наносить в теплую, сухую погоду на очищенное покрытие.

Технические решения, принятые в рабочих чертежах, соответствуют требованиям экологических, санитарно-гигиенических, противопожарных и других норм, действующих на территории Российской Федерации и обеспечивают безопасную для жизни и здоровья людей, эксплуатацию объекта при соблюдении предусмотренных рабочими чертежами мероприятий.


Главный инженер проекта




Рядинская В.В.

19.2022-ОДД

Капитальный ремонт улицы Советская и Привокзальной площади в г. Одинцово, Московской области

Изм.	Колуч.	Лист	№ док.	Подпись	Дата	Стадия	Лист	Листов	
	ГИП		Рядинская		07.2022	Организация дорожного движения	Р	3	
	Разработ.		Рядинский		07.2022				
	Н.Контр.		Шлеина		07.2022				
Общие данные							ИП Рядинский Е.А.		

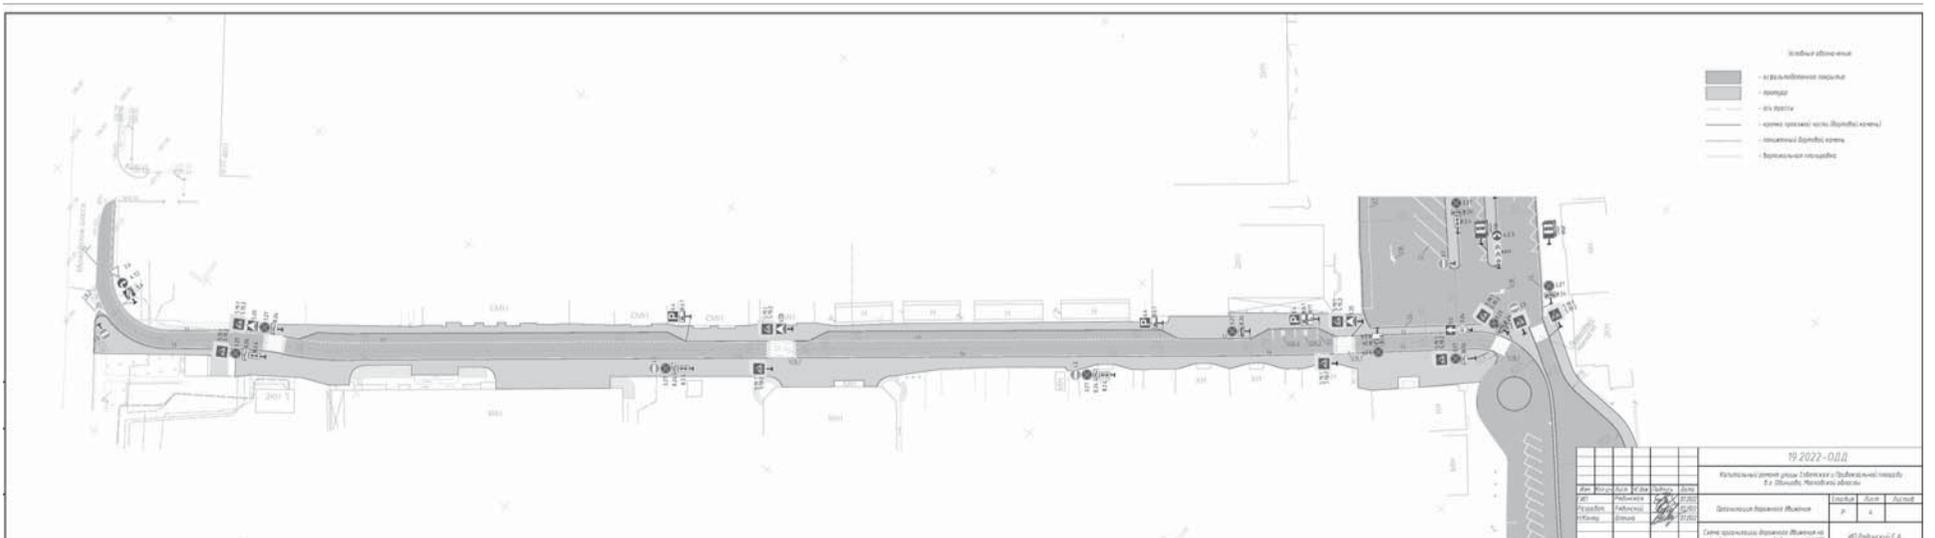

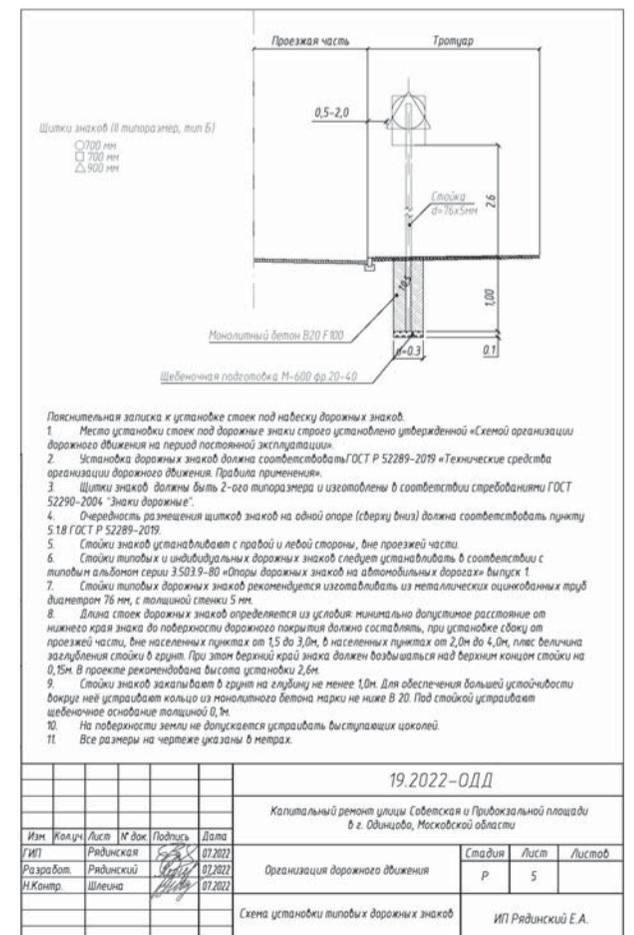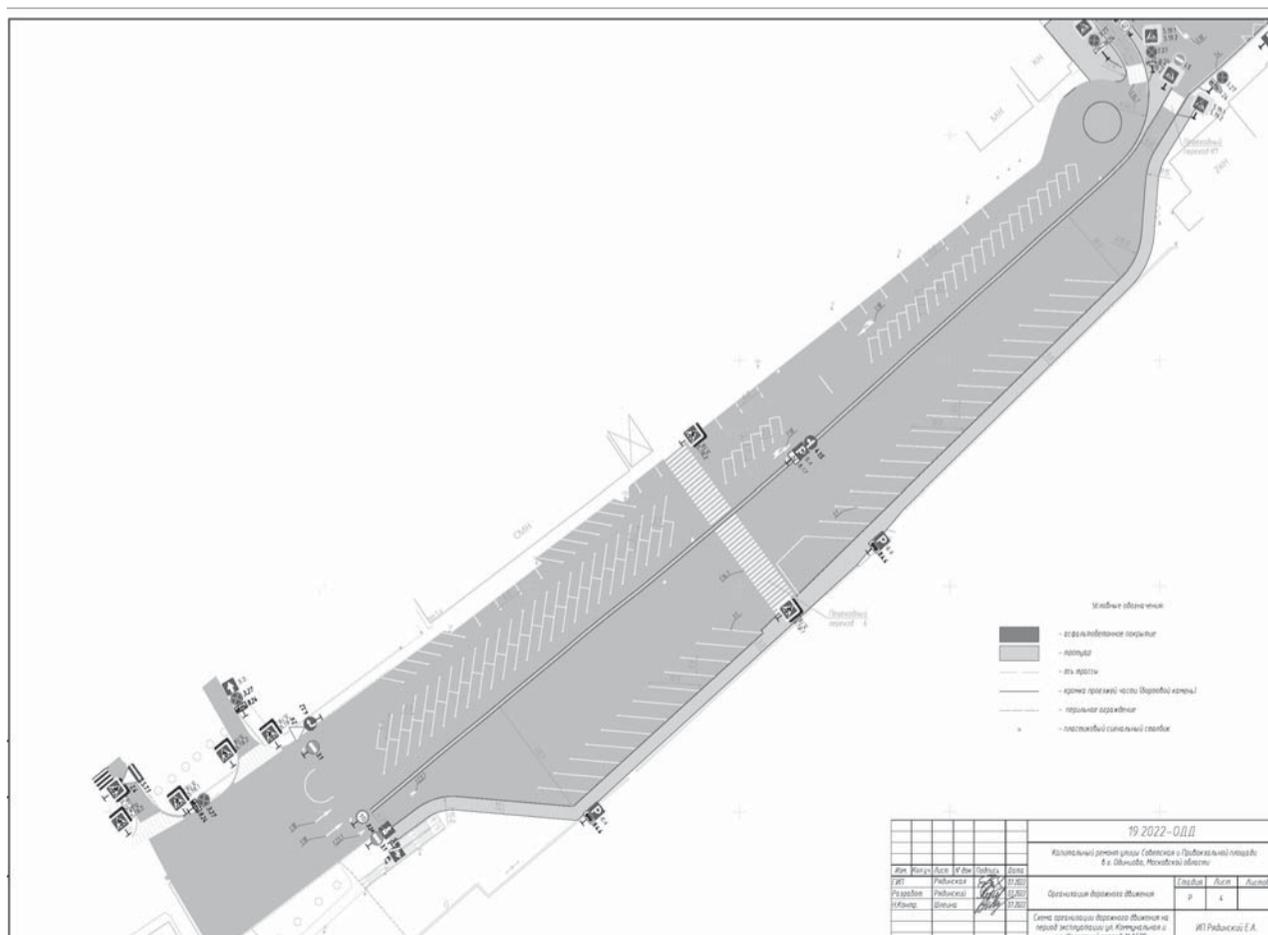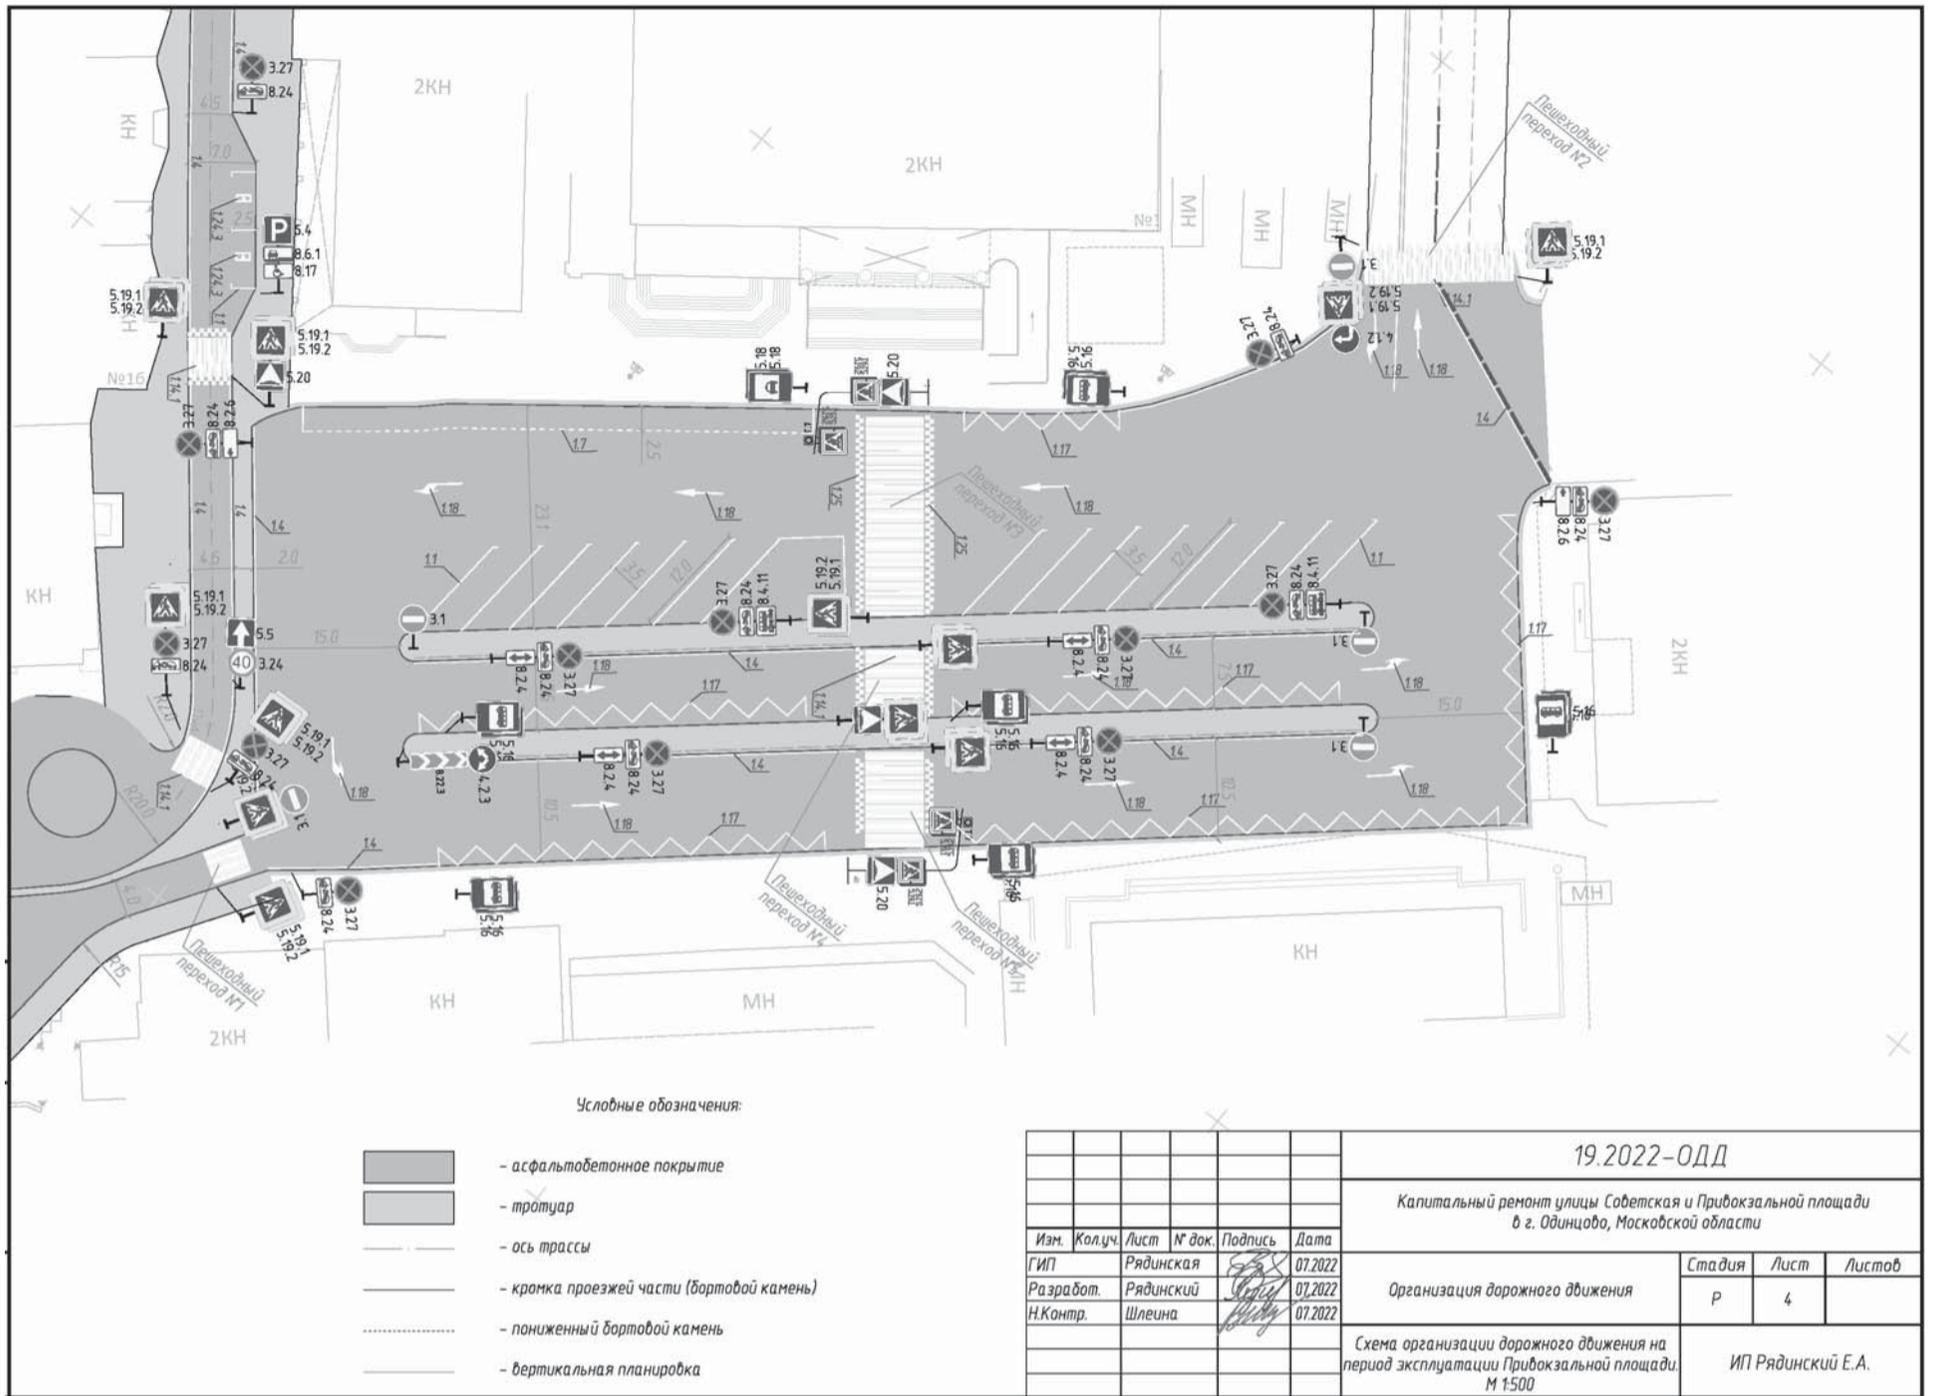

Эскиз устройства занижения бортового камня для передвижения инвалидов в колясках и слабовидящих пешеходов

Условные обозначения:

- направляющая тактильная поверхность с прямыми рифами (плитка 500x500x50мм)
- направляющая тактильная поверхность с диагональными рифами (плитка 500x500x50мм)
- проектируемый тротуар
- проектируемое занижение бортового камня

19.2022-ОДД					
Капитальный ремонт улицы Советская и Привокзальной площади в г. Одинцово, Московской области					
Изм.	Кол.уч.	Лист	№ док.	Подпись	Дата
ГИП	Рядинский	Рядинский	07.2022		07.2022
Разработ.	Рядинский	Шелена	07.2022		07.2022
Н.Контр.	Шелена				
Организация дорожного движения				Стадия	Лист
				Р	7
Схема устройства тактильных поверхностей и пандусов в зоне размещения пониженного бортового камня				ИП Рядинский Е.А.	

Разметка 1.25

Разметка 1.14.1

Примечание:

- Конструкция ИДН выполнена согласно ГОСТ Р 52605-2006 "Технические средства организации дорожного движения. Искусственные неровности."
- Установка дорожных знаков выполнена в соответствии с требованиями ГОСТ Р 52289-2019 "Технические средства организации дорожного движения. Правила применения дорожных знаков, разметки, светофоров, дорожных ограждений и направляющих устройств."
- Дорожная разметка запроектирована в соответствии с требованиями ГОСТ Р 51256-99 "Технические средства организации дорожного движения. Разметка дорожная. Типы, основные параметры. Общие технические требования."
- Все размеры даны в метрах.

19.2022-ОДД					
Капитальный ремонт улицы Советская и Привокзальной площади в г. Одинцово, Московской области					
Изм.	Кол.уч.	Лист	№ док.	Подпись	Дата
ГИП	Рядинский	Рядинский	07.2022		07.2022
Разработ.	Рядинский	Шелена	07.2022		07.2022
Н.Контр.	Шелена				
Организация дорожного движения				Стадия	Лист
				Р	
Схема устройства ИДН, совмещенной с пешеходным переходом				ИП Рядинский Е.А.	

№ п/п	Номер знака по ГОСТ	Наименование знака	Кол-во знаков	Примечание
Знаки приоритета:				
1	2.4	Уступите дорогу	1	
Запрещающие знаки:				
2	3.1	Въезд запрещен	9	
3	3.24	Ограничение максимальной скорости	1	
4	3.27	Остановка запрещена	17	
Предписывающие знаки:				
5	4.1.2	Движение направо	2	
6	4.1.5	Движение прямо или налево	1	
7	4.2.3	Объезд препятствия справа или слева	1	
Знаки особых предписаний:				
8	5.5	Дорога с односторонним движением	1	
9	5.6	Конец дороги с односторонним движением	1	
10	5.16	Место остановки автобуса и (или) троллейбуса	12	
11	5.18	Место стоянки легковых такси	2	
12	5.19.1	Пешеходный переход (ж/з фон)	22	
13	5.19.2	Пешеходный переход (ж/з фон)	22	
14	5.20	Искусственная неровность	6	
Информационные знаки:				
15	6.4	Парковка (парковочное место)	6	
16	8.2.4	Зона действия	7	
17	8.2.6	Зона действия запрещающих	2	
18	8.4.4	Вид транспортного средства	2	
19	8.4.11	Кроме вида транспортного средства	2	
20	8.6.1	Способ постановки транспортного средства на стоянку	3	
21	8.17	Инвалиды	2	
22	8.22.3	Препятствие	1	
23	8.24	Работает эвакуатор	17	
Итого:			140	

№ п/п	Номер по ГОСТ	Количество	Длина, м	Ширина, м	Площадь окрашиваемой поверхности, м2	Площадь окрашиваемого в цвете, м2
ул. Советская						
1	1.1		50,90	0,10	5,09	0,00
2	1.4		501,87	0,10	0,00	50,19
3	1.7		224,34	0,10	11,23	0,00
4	1.14.1	4		17,50	34,40	28,80
5	1.16.3	1			2,54	0,00
6	1.24.3	2			1,11	0,00
7	1.25	6	27,00	0,40	10,56	0,00
Всего:					64,93	78,99
Привокзальная площадь						
	1.1		219,14	0,10	21,91	0,00
	1.4		286,87	0,10	0,00	28,69
	1.7		51,72	0,10	2,60	0,00
	1.14.1	4	54,60		124,00	115,20
	1.17	6	228,53	0,10	0,00	30,59
	1.18	11	0,00		15,54	0
	1.25	6	75,70	0,4	30,24	0
Всего:					194,29	174,48
ул. Коммунальная						
	1.1		1197,00	0,10	119,70	0,00
	1.14.1	2	42,60		103,20	0,00
	1.18	4	0,00		6,59	0,00
Всего:					229,49	0,00
Итого:					488,71	253,46

19.2022-ОДД					
Капитальный ремонт улицы Советская и Привокзальной площади в г. Одинцово, Московской области					
Изм.	Кол.уч.	Лист	№ док.	Подпись	Дата
ГИП	Рядинский	Рядинский	08.2022		08.2022
Разработал	Рядинский	Шелена	08.2022		08.2022
Ведомость установки дорожных знаков				Стадия	Лист
				Р	8
				ИП Рядинский Е.А.	

№ п/п	Адрес, ПК+	Вид перехода	Расположение перехода	Ширина, м	Примечание
1	0+60	наземный	в одном уровне	4,0	
2	1+96	наземный	в одном уровне	6,0	
3	3+47	наземный	в одном уровне	4,0	
4	3+88	наземный	в одном уровне	4,0	
5	№1	наземный	в одном уровне	4,0	въезд на автостанцию с ул. Советская
6	№2	наземный	в одном уровне	4,0	въезд на автостанцию с ул. Свободы
7	№3	наземный	в одном уровне	6,0	к перронам автостанции
8	№4	наземный	в одном уровне	6,0	к перронам автостанции
9	№5	наземный	в одном уровне	6,0	к перронам автостанции
10	№6	наземный	в одном уровне	6,0	ул. Коммунальная
ИТОГО: 10 проектируемых пешеходных перехода					

Спецификация направляющих тактильных плит

Наименование элемента	Кол-во, шт.
Пешеходный переход ПК0+60	
Направляющая тактильная поверхность с прямыми рифами	16
Направляющая тактильная поверхность с диагональными рифами	16
Пешеходный переход ПК1+96	
Направляющая тактильная поверхность с прямыми рифами	24
Направляющая тактильная поверхность с диагональными рифами	16
Пешеходный переход ПК3+47	
Направляющая тактильная поверхность с прямыми рифами	16
Направляющая тактильная поверхность с диагональными рифами	16
Пешеходный переход ПК3+88	
Направляющая тактильная поверхность с прямыми рифами	16
Направляющая тактильная поверхность с диагональными рифами	16
Пешеходный переход №1 автостанции	
Направляющая тактильная поверхность с прямыми рифами	16
Направляющая тактильная поверхность с диагональными рифами	16
Пешеходный переход №2 автостанции	
Направляющая тактильная поверхность с прямыми рифами	16
Направляющая тактильная поверхность с диагональными рифами	16
Пешеходный переход №3 автостанции	
Направляющая тактильная поверхность с прямыми рифами	12
Направляющая тактильная поверхность с диагональными рифами	8
Пешеходный переход №5 автостанции	
Направляющая тактильная поверхность с прямыми рифами	12
Направляющая тактильная поверхность с диагональными рифами	8
ИТОГО: направляющая тактильная поверхность с прямыми рифами	128
ИТОГО: направляющая тактильная поверхность с диагональными рифами	112

Примечание:

- Дорожные направляющие тактильные поверхности – плитки должны соответствовать требованиям ГОСТ 52875-2018.
- Дорожные направляющие тактильные поверхности изготавливать по ГОСТ 17608-2017, размером 500*500*50мм, с рифленой лицевой поверхностью. Глубина рифа 5 мм.

№ п/п	Наименование работ	Ед. изм.	Количество
1. Установка дорожных знаков			
ул. Советская			
1.1	Устройство фундаментов под стойки знаков, в т.ч.:	шт.	17
	- бурение скважин $d=0,3м$ под фундаменты дорожных знаков на глубину 1,1 м	м3	1,31
	- щебеночная подготовка из щебня М-600 фр.20-40 $h=10см$	м3	0,12
	- бетон В20 F100 для омоноличивания стойки	м3	1,19
1.2	Установка металлических стоек $d=76x5мм$ для навески дорожных знаков, в т.ч.:	шт.	17
	- длиной 4,0м	шт. кг	7 245,00
	- длиной 5,0м	шт. кг	10 437,5
1.3	Навеска металлических щитков дорожных знаков круглых, $D=700мм$	шт.	12
1.4	Навеска металлических щитков дорожных знаков треугольных, $A=900мм$	шт.	1
1.5	Навеска металлических щитков дорожных знаков квадратных, $B=700мм$	шт.	24
1.6	Навеска металлических щитков дорожных знаков табличек, размером 350x700мм горизонтальных	шт.	11
1.7	Навеска металлических щитков дорожных знаков табличек, размером 700x350мм вертикальных	шт.	3
Привокзальная площадь			
1.8	Устройство фундаментов под стойки знаков, в т.ч.:	шт.	29
	- бурение скважин $d=0,3м$ под фундаменты дорожных знаков на глубину 1,1 м	м3	2,23
	- щебеночная подготовка из щебня М-600 фр.20-40 $h=10см$	м3	0,20
	- бетон В20 F100 для омоноличивания стойки	м3	2,03
1.9	Установка металлических стоек $d=76x5мм$ для навески дорожных знаков, в т.ч.:	шт.	29
	- длиной 4,0м	шт. кг	16 560,00

	- длиной 5,0м	шт. кг	13 568,75
1.10	Навеска металлических щитков дорожных знаков круглых, $D=700мм$	шт.	17
1.11	Навеска металлических щитков дорожных знаков квадратных, $B=700мм$	шт.	27
1.12	Навеска металлических щитков дорожных знаков табличек, размером 350x700мм горизонтальных	шт.	15
1.13	Навеска металлических щитков дорожных знаков табличек, размером 700x350мм вертикальных	шт.	4

№ п/п	Наименование работ	Ед. изм.	Количество
1.14	Навеска металлических щитков дорожных знаков прямоугольных, размером 1700x500мм вертикальных	шт.	1
1.15	Навеска металлических щитков дорожных знаков прямоугольных, $B=900мм$	шт.	14
ул. Коммунальная			
1.16	Устройство фундаментов под стойки знаков, в т.ч.:	шт.	5
	- бурение скважин $d=0,3м$ под фундаменты дорожных знаков на глубину 1,1 м	м3	0,39
	- щебеночная подготовка из щебня М-600 фр.20-40 $h=10см$	м3	0,04
	- бетон В20 F100 для омоноличивания стойки	м3	0,35
1.17	Установка металлических стоек $d=76x5мм$ для навески дорожных знаков, в т.ч.:	шт.	5
	- длиной 4,0м	шт. кг	4 140,00
	- длиной 5,0м	шт. кг	1 43,75
1.18	Навеска металлических щитков дорожных знаков круглых, $D=700мм$	шт.	2
1.19	Навеска металлических щитков дорожных знаков квадратных, $B=700мм$	шт.	7
1.20	Навеска металлических щитков дорожных знаков табличек, размером 350x700мм горизонтальных	шт.	3
2. Нанесение дорожной разметки			
ул. Советская			
2.1	Нанесение линий дорожной разметки термопластиком белого цвета механизированным способом	м2	64,93
2.2	Нанесение линий дорожной разметки термопластиком желтого цвета механизированным способом	м2	78,99
Привокзальная площадь			
2.3	Нанесение линий дорожной разметки термопластиком белого цвета механизированным способом	м2	194,29
2.4	Нанесение линий дорожной разметки термопластиком желтого цвета механизированным способом	м2	174,48
ул. Коммунальная			
2.5	Нанесение линий дорожной разметки термопластиком белого цвета механизированным способом	м2	229,49
3. Устройство ИДН			
ул. Советская			
3.1	Устройство искусственных дорожных неровностей (ИДН) из мелкозернистого асфальтобетона, тип Б марка 2 по ГОСТ 9128-2013	м3	6,30
Привокзальная площадь			
3.2	Устройство искусственных дорожных неровностей (ИДН) из мелкозернистого асфальтобетона, тип Б марка 2 по ГОСТ 9128-2013	м3	21,84
4. Устройство тактильных плит для ММГН			
ул. Советская			
4.1	Устройство покрытия из тактильной плитки ТПТ 0.5x0.5x0.05, с засыпкой пазух песком, уложенной на цементно-песчаную смесь, в т.ч.:	м2	34,00

№ п/п	Наименование работ	Ед. изм.	Количество
	- цементно-песчаная смесь, толщиной 0,05м	м3	1,7
	- прямые рифы	шт.	72
	- диагональные рифы	шт.	64
Привокзальная площадь			
4.2	Устройство покрытия из тактильной плитки ТПТ 0.5x0.5x0.05, с засыпкой пазух песком, уложенной на цементно-песчаную смесь, в т.ч.:	м2	26,00
	- цементно-песчаная смесь, толщиной 0,05м	м3	1,3
	- прямые рифы	шт.	56
	- диагональные рифы	шт.	48
5. Устройство светофоров			
5.1	Установка светофоров Т.7 на Г-образной опоре	шт.	2



АДМИНИСТРАЦИЯ
ОДИНЦОВСКОГО ГОРОДСКОГО ОКРУГА
МОСКОВСКОЙ ОБЛАСТИ

ПОСТАНОВЛЕНИЕ

22.06.2023 № 3905

г. Одинцово

О демонтаже самовольно установленного некапитального объекта на территории Одинцовского городского округа Московской области

Руководствуясь Федеральным законом от 06.10.2003 № 131-ФЗ «Об общих принципах организации местного самоуправления в Российской Федерации», Законом Московской области от 30.12.2014 № 191/2014-ОЗ «О регулировании дополнительных вопросов в сфере благоустройства в Московской области», Уставом Одинцовского городского округа Московской области, Правилами благоустройства территории Одинцовского городского округа Московской области, утвержденными Решением Совета депутатов Одинцовского городского округа Московской области от 27.12.2019 № 11/13, в соответствии с Порядком выявления и демонтажа самовольно установленных некапитальных объектов на территории Одинцовского городского округа Московской области, утвержденным постановлением Администрации Одинцовского городского округа Московской области от 21.09.2020 № 2408, учитывая протокол Межведомственной комиссии по решению вопросов о демонтаже самовольно установленных некапитальных объектов на территории Одинцовского городского округа Московской области от 29.05.2023, в целях организации работы по освобождению земельных участков, находящихся в собственности Одинцовского городского округа Московской области и земельных участков государственная собственность на которые не разграничена, от самовольно установленных на них некапитальных объектов,

ПОСТАНОВЛЯЮ:

1. Произвести демонтаж самовольно установленного некапитального объекта - хозяйственной постройки, расположенной по адресу: Московская область, г. Одинцово, ул. Можайское шоссе, вблизи д. 104, в течение 14 календарных дней.

2. Демонтированный самовольно установленный некапитальный объект, его составляющие элементы, а также находящееся в нем имущество подвергнуть эвакуации (перемещению) на временное хранение сроком на 3 месяца по адресу:

Московская область, г. Одинцово, ул. Зеленая, уч. 34.

3. Опубликовать настоящее постановление в официальных средствах массовой информации и на официальном сайте Одинцовского городского округа Московской области в сети «Интернет».

4. Настоящее постановление вступает в силу с даты его подписания.

5. Контроль за выполнением настоящего постановления возложить на заместителя Главы Администрации Одинцовского городского округа Московской области Григорьева С.Ю.

Глава Одинцовского городского округа

А.Р. Иванов

Верно: начальник общего отдела

Е.П. Кочеткова



АДМИНИСТРАЦИЯ
ОДИНЦОВСКОГО ГОРОДСКОГО ОКРУГА
МОСКОВСКОЙ ОБЛАСТИ

ПОСТАНОВЛЕНИЕ

22.06.2023 № 3906

г. Одинцово

О демонтаже самовольно установленного некапитального объекта на территории Одинцовского городского округа Московской области

Руководствуясь Федеральным законом от 06.10.2003 № 131-ФЗ «Об общих принципах организации местного самоуправления в Российской Федерации», Законом Московской области от 30.12.2014 № 191/2014-ОЗ «О регулировании дополнительных вопросов в сфере благоустройства в Московской области», Уставом Одинцовского городского округа Московской области, Правилами благоустройства территории Одинцовского городского округа Московской области, утвержденными Решением Совета депутатов Одинцовского городского округа Московской области от 27.12.2019 № 11/13, в соответствии с Порядком выявления и демонтажа самовольно установленных некапитальных объектов на территории Одинцовского городского округа Московской области, утвержденным постановлением Администрации Одинцовского городского округа Московской области от 21.09.2020 № 2408, учитывая протокол Межведомственной комиссии по решению вопросов о демонтаже самовольно установленных некапитальных объектов на территории Одинцовского городского округа Московской области от 13.06.2023, в целях организации работы по освобождению земельных участков, находящихся в собственности Одинцовского городского округа Московской области и земельных участков государственная собственность на которые не разграничена, от самовольно установленных на них некапитальных объектов,

ПОСТАНОВЛЯЮ:

1. Произвести демонтаж самовольно установленного некапитального объекта - гаража, по адресу: Московская область, Одинцовский городской округ, г. Звенигород, Верхний Посад, мкр. Раkitня, вблизи д.10 корп.3, в течение 14 календарных дней.

2. Демонтированный самовольно установленный некапитальный объект, его составляющие элементы, а также находящееся в нем имущество подвергнуть эвакуации (перемещению) на временное хранение сроком на 3 месяца по адресу: Московская область, Одинцовский городской округ, г. Звенигород, мкр. Верхний

Посад, Проектируемый проезд, вл. 11.

3. Опубликовать настоящее постановление в официальных средствах массовой информации и на официальном сайте Одинцовского городского округа Московской области в сети «Интернет».

4. Настоящее постановление вступает в силу с даты его подписания.

5. Контроль за выполнением настоящего постановления возложить на заместителя Главы Администрации Одинцовского городского округа Московской области Григорьева С.Ю.

Глава Одинцовского городского округа

А.Р. Иванов

Верно: начальник общего отдела

Е.П. Кочеткова



ИЗВЕЩЕНИЕ

Администрация Одинцовского городского округа Московской области, рассмотрев ходатайство акционерного общества «Мособлгаз» от 26.06.2023 № Р001-0048198848-73001946 об установлении публичного сервитута в целях размещения существующего объекта системы газоснабжения и его неотъемлемых технологических частей, право собственности на который возникло до 01.09.2018, в рамках реализации права, предусмотренного п. 3 ст. 3.6 Федерального закона от 25.10.2001 № 137-ФЗ «О введении в действие Земельного кодекса Российской Федерации», сообщает о возможном установлении публичного в отношении

земельных участков с кадастровыми номерами 50:20:0070512:185, 50:20:0070512:160, 50:20:0070512:170, 50:20:0070512:1697, 50:20:0070512:1698, 50:20:0070512:164, 50:20:0070512:388, 50:20:0070512:165, 50:20:0070512:487, 50:20:0070512:488, 50:20:0070512:489, 50:20:0070512:490, 50:20:0070512:491, 50:20:0070512:492, 50:20:0070512:493, 50:20:0070512:494, 50:20:0070512:495, 50:20:0070512:496, 50:20:0070512:498, 50:20:0070512:186, 50:20:0070512:183, 50:20:0070512:177, расположенных в Одинцовском городском округе Московской области.

Заинтересованные лица могут ознакомиться с поступившим

ходатайством об установлении публичного сервитута и прилагаемыми к нему сведениями о границах публичного сервитута в Администрации Одинцовского городского округа Московской области по адресу: Московская область, г. Одинцово, ул. Маршала Жукова, д. 28, каб. 422, тел. 8(495)5960592 (приемный день – пятница с 10-00 до 13-00) и на официальном сайте Администрации Одинцовского городского округа Московской области www.odin.ru.

Правообладатели земельных участков, в отношении которых испрашивается публичный сервитут, если их права не зарегистрированы в Едином государственном реестре недвижимости, в течение 15 дней со дня опубликования сообщения, предусмотренного п.п. 1 п. 3 ст. 39.42 Земельного кодекса РФ, могут подать заявление

в течение 15 дней со дня опубликования сообщения, предусмотренного п.п. 1 п. 3 ст. 39.42 Земельного кодекса РФ, могут подать заявление об учете их прав на земельные участки с приложением копий документов, подтверждающих эти права. В заявлении указывается способ связи с правообладателями земельных участков (почтовый адрес и (или) адрес электронной почты). Правообладатели земельных участков, подавшие такие заявления по истечении указанного срока, несут риски невозможности обеспечения их прав в связи с отсутствием информации о таких лицах и их правах на земельные участки.

ИЗВЕЩЕНИЕ

Администрация Одинцовского городского округа Московской области, рассмотрев ходатайство АО «Одинцовская теплосеть» от 26.06.2023 № Р001-0048198848-73017801 об установлении публичного сервитута с целью размещения линейных объектов системы газоснабжения, их неотъемлемых технологических частей, в соответствии со ст. 39.42 Земельного кодекса Российской Федерации, сообщает о возможном установлении публичного сервитута в отношении частей земельных участков с кадастровыми номерами

50:20:0041741:431, 50:20:0041737:321, 50:20:0000000:296617, расположенной в д. Дунино Одинцовского городского округа Московской области.

Заинтересованные лица могут ознакомиться с поступившим ходатайством об установлении публичного сервитута и прилагаемым к нему сведениями о границах публичного сервитута в Администрации Одинцовского городского округа по адресу: Московская область, г. Одинцово, ул. Маршала Жукова, д. 28, каб. 437,

тел. 8(495)5962025 (приемный день – пятница с 10-00 до 13-00) и на официальном сайте Администрации Одинцовского городского округа www.odin.ru.

Правообладатели земельных участков, в отношении которых испрашивается публичный сервитут, если их права не зарегистрированы в Едином государственном реестре недвижимости, в течение 15 дней со дня опубликования сообщения, предусмотренного п.п. 1 п. 3 ст. 39.42 Земельного кодекса РФ, могут подать заявление

об учете их прав на земельные участки с приложением копий документов, подтверждающих эти права. В заявлении указывается способ связи с правообладателями земельных участков (почтовый адрес и (или) адрес электронной почты). Правообладатели земельных участков, подавшие такие заявления по истечении указанного срока, несут риски невозможности обеспечения их прав в связи с отсутствием информации о таких лицах и их правах на земельные участки.

РЕШЕНИЕ

СОВЕТА ДЕПУТАТОВ ОДИНЦОВСКОГО ГОРОДСКОГО ОКРУГА МОСКОВСКОЙ ОБЛАСТИ

27.06.2023 № 5/47

О назначении и проведении публичных слушаний по проекту решения Совета депутатов Одинцовского городского округа Московской области «О внесении изменений и дополнений в Устав Одинцовского городского округа Московской области»

Руководствуясь Федеральным законом от 06.10.2003 № 131-ФЗ «Об общих принципах организации местного самоуправления в Российской Федерации», Положением о порядке организации и проведения публичных слушаний в Одинцовском городском округе Московской области, утвержденным решением Совета депутатов Одинцовского городского округа Московской области от 30.04.2019 № 7/1, Порядком учета предложений по проекту Устава, проекту муниципального правового акта о внесении изменений и дополнений в Устав Одинцовского городского округа Московской области, а также порядком участия граждан в его обсуждении, утвержденным решением Совета депутатов Одинцовского городского округа Московской области от 30.04.2019 № 8/1, Совет депутатов Одинцовского городского округа

РЕШИЛ:

1. Назначить и провести на территории Одинцовского городского округа публичные слушания по обсуждению проекта решения Совета депутатов Одинцовского городского округа Московской области «О внесении изменений и дополнений в Устав Одинцовского городского округа Московской области» (далее - публичные слушания).

Дата и время проведения: 18 августа 2023 года в 16.00. Место проведения: Московская область, город Одинцово, улица Маршала Жукова, дом 28, Актовый зал Администрации Одинцовского городского округа.

2. Инициатор публичных слушаний - Совет депутатов Одинцовского городского округа.

Председательствующий на публичных слушаниях Председатель Совета депутатов Одинцовского городского округа Одинцова Т.В.

3. Сформировать Комиссию по организации и проведению публичных слушаний (далее-Комиссия) в следующем составе:

1) Тесля Александр Александрович – заместитель Главы Администрации – начальник Управления правового обеспечения Администрации Одинцовского городского округа (председатель Комиссии);

2) Майорова Людмила Юрьевна – заместитель начальника Управления правового обеспечения Администрации

Одинцовского городского округа (заместитель председателя Комиссии);

3) Кочережко Оксана Анатольевна – заместитель начальника организационного отдела Управления документооборота и организационного обеспечения Администрации Одинцовского городского округа (секретарь Комиссии);

4) Бажанова Мария Александровна – заместитель Главы Администрации Одинцовского городского округа (член Комиссии);

5) Киреев Вячеслав Иванович – депутат Совета депутатов Одинцовского городского округа, председатель постоянной депутатской комиссии по депутатской этике, регламенту, законности и развитию местного самоуправления (член Комиссии).

4. Предложения и замечания от заинтересованных лиц по обсуждению проекта решения Совета депутатов Одинцовского городского округа Московской области «О внесении изменений и дополнений в Устав Одинцовского городского округа Московской области», а также заявления от желающих выступить принимаются в письменном виде в срок со дня официального опубликования настоящего решения до 10 августа 2023 года ежедневно, кроме выходных дней, по адресу: 143000, г. Одинцово, ул. Маршала Жукова, д. 28, общий отдел Администрации: 1 этаж, кабинет приема и выдачи документов.

5. Предложения, замечания и заявления на выступления предоставляются гражданами Российской Федерации, проживающими на территории Одинцовского городского округа, в соответствии с Порядком учета предложений по проекту Устава, проекту муниципального правового акта о внесении изменений и дополнений в Устав Одинцовского городского округа Московской области, так же порядка участия граждан в его обсуждении, утвержденным решением Совета депутатов Одинцовского городского округа от 30.04.2019 № 8/1, и Положением о порядке организации и проведения публичных слушаний в Одинцовском городском округе Московской области, утвержденным решением Совета депутатов Одинцовского городского округа от 30.04.2019 № 7/1.

6. Опубликовать настоящее решение в официальных средствах массовой информации Одинцовского городского округа и разместить на официальном сайте Одинцовского городского округа в сети «Интернет».

7. Настоящее решение вступает в силу со дня его официального опубликования.

8. Контроль за исполнением настоящего решения оставляю за собой.

*Председатель Совета депутатов
Одинцовского городского округа Т.В. Одинцова*

РЕШЕНИЕ

СОВЕТА ДЕПУТАТОВ ОДИНЦОВСКОГО ГОРОДСКОГО ОКРУГА МОСКОВСКОЙ ОБЛАСТИ

ПРОЕКТ

О внесении изменений и дополнений в Устав Одинцовского городского округа Московской области

В целях приведения Устава Одинцовского городского округа Московской области в соответствие с действующим законодательством Российской Федерации, руководствуясь Федеральным законом от 06.10.2003 № 131-ФЗ «Об общих принципах организации местного самоуправления в Российской Федерации», Федеральным законом от 12.06.2002 № 67-ФЗ «Об основных гарантиях избирательных прав и права на участие в референдуме граждан Российской Федерации», Федеральным законом от 14.03.2022 № 60-ФЗ «О внесении изменений в отдельные законодательные акты Российской Федерации», Совет депутатов Одинцовского городского округа Московской области

РЕШИЛ:

1. Внести в Устав Одинцовского городского округа Московской области следующие изменения и дополнения:

1) в пункте 5 статьи 14 слова «избирательной комиссией Городского округа» заменить словами «Территориальной избирательной комиссией города Одинцово»;

2) в пункте 3 статьи 15 Устава слова «избиратель-

ной комиссией Одинцовского городского округа Московской области (далее – Избирательная комиссия Городского округа) заменить словами «Территориальной избирательной комиссией города Одинцово»;

3) в пункте 6 статьи 15 Устава слова «Избирательной комиссией Городского округа» заменить словами «Территориальной избирательной комиссией города Одинцово»;

4) в пункте 6 статьи 15 Устава слова «Избирательной комиссией Городского округа» заменить словами «Территориальной избирательной комиссией города Одинцово»;

5) в пункте 7 статьи 15 Устава слова «Избирательная комиссия Городского округа» заменить словами «Территориальная избирательная комиссия города Одинцово»;

6) пункт 2 статьи 21 Устава изложить в следующей редакции:

«2. Староста сельского населенного пункта назначается Советом депутатов Городского округа, в состав которого входит данный сельский населенный пункт, по представлению схода граждан сельского населенного пункта. Староста сельского населенного пункта назначается из числа граждан Российской Федерации, проживающих на территории данного сельского населенного пункта и обладающих активным избирательным правом, либо граждан Российской Федерации, достигших на день представления сходом граждан 18 лет и

имеющих в собственности жилое помещение, расположенное на территории данного сельского населенного пункта.»;

7) пункт 3 статьи 21 Устава изложить в следующей редакции:

«3. Староста сельского населенного пункта не является лицом, замещающим государственную должность, должность государственной гражданской службы, муниципальную должность, за исключением муниципальной должности депутата Совета депутатов Городского округа, осуществляющего свои полномочия на непостоянной основе, или должности муниципальной службы, не может состоять в трудовых отношениях и иных непосредственно связанных с ними отношениях с органами местного самоуправления.»;

8) подпункт 1 пункта 4 статьи 21 Устава изложить в следующей редакции:

«1) замещающее государственную должность, должность государственной гражданской службы, муниципальную должность, за исключением муниципальной должности депутата Совета депутатов Городского округа, осуществляющего свои полномочия на непостоянной основе, или должность муниципальной службы.»;

9) подпункт 14 пункта 8 статьи 29 Устава исключить;

10) абзац второй пункта 10 статьи 29 Устава исключить;

11) в пункте 5 статьи 30 Устава слова «Избиратель-

ной комиссии Городского округа» заменить словами «Территориальной избирательной комиссией города Одинцово»;

12) пункт 14 статьи 32 Устава признать утратившим силу;

13) статью 32 Устава дополнить пунктом 15.1 следующего содержания:

«15.1. Полномочия депутата Совета депутатов Городского округа прекращаются досрочно решением Совета депутатов Городского округа в случае отсутствия депутата без уважительных причин на всех заседаниях Совета депутатов Городского округа в течение шести месяцев подряд.»;

14) статью 39 Устава признать утратившей силу.

2. Настоящее решение подлежит официальному опубликованию в официальных средствах массовой информации Одинцовского городского округа и размещению на официальном сайте Одинцовского городского округа Московской области в информационно-телекоммуникационной сети «Интернет» после его государственной регистрации и вступает в силу после его официального опубликования.

*Председатель Совета депутатов
Одинцовского городского округа Т.В. Одинцова
Глава Одинцовского городского округа А.Р. Иванов*

РЕШЕНИЕ

СОВЕТА ДЕПУТАТОВ ОДИНЦОВСКОГО ГОРОДСКОГО ОКРУГА МОСКОВСКОЙ ОБЛАСТИ

30.04.2019 № 7/1

Об утверждении Положения о порядке организации и проведения публичных слушаний в Одинцовском городском округе Московской области

(в ред. решений Совета депутатов от 03.04.2020 № 5/15, 02.03.2022 № 11/33)

Рассмотрев представленный проект Положения о публичных слушаниях в Одинцовском городском округе Московской области, Совет депутатов Одинцовского городского округа

РЕШИЛ:

1. Утвердить Положение о порядке организации и проведения публичных слушаний в Одинцовском городском округе Московской области (прилагается).

2. Опубликовать настоящее решение в официальных средствах массовой информации и разместить на официаль-

ном сайте Одинцовского городского округа Московской области.

3. Настоящее решение вступает в силу со дня принятия.

*Председатель Совета депутатов
Одинцовского городского округа Т.В. Одинцова*

УТВЕРЖДЕНО

решением Совета депутатов Одинцовского городского округа от 30.04.2019 № 7/1

ПОЛОЖЕНИЕ О ПОРЯДКЕ ОРГАНИЗАЦИИ И ПРОВЕДЕНИЯ ПУБЛИЧНЫХ СЛУШАНИЙ В ОДИНЦОВСКОМ ГОРОДСКОМ ОКРУГЕ МОСКОВСКОЙ ОБЛАСТИ

1. Общие положения

Настоящее Положение о публичных слушаниях в Одинцовском городском округе Московской области (далее - Положение) определяет порядок организации и проведения публичных слушаний по проектам и вопросам, указанным в статье 3 настоящего Положения.

1.2. Участие в слушании является свободным и добровольным.

1.3. Для обсуждения проектов муниципальных правовых актов по вопросам местного значения с участием жителей Одинцовского городского округа Московской области (далее – жители Одинцовского городского округа), Советом депутатов Одинцовского городского округа Московской области (далее – Совет депутатов городского округа), Главой Одинцовского городского округа Московской области (далее – Глава городского округа) могут проводиться публичные слушания.

1.4. Заблаговременное оповещение жителей Одинцовского городского округа о времени и месте проведения публичных слушаний, заблаговременное ознакомление с проектом муниципального правового акта, другие меры, обеспечивающие участие в публичных слушаниях жителей Одинцовского городского округа, опубликование (обнародование) результатов публичных слушаний, включая мотивированное обоснование принятых решений, опубликовываются в официальных печатных средствах массовой информации Одинцовского городского округа Московской области (далее – Одинцовский городской округ), а также размещаются на официальном сайте Одинцовского городского округа в сети «Интернет» не менее чем за тридцать дней до дня проведения публичных слушаний, если иной срок не предусмотрен действующим законодательством Российской Федерации, за исключением части 1.5 настоящей статьи.

1.5. Информация о проведении публичных слушаний по проекту бюджета Одинцовского городского округа и отчету о его исполнении публикуется не менее чем за десять дней до дня проведения публичных слушаний.

2. Цели и задачи организации публичных слушаний

2.1. Целью проведения публичных слушаний является:

- обеспечение реализации прав граждан Российской Федерации, постоянно или преимущественно проживающих на территории Одинцовского городского округа, на непосредственное участие в осуществлении местного самоуправления.

2.2. Задачами публичных слушаний являются:

- доведение до населения Одинцовского городского округа полной и точной информации о проектах правовых актов Совета депутатов или Главы городского округа, а также вопросов, выносимых на публичные слушания в соответствии с действующим законодательством;

- выявление и учет мнения населения по проектам нормативных правовых актов органов местного самоуправления Одинцовского городского округа и вопросам, выносимым на публичные слушания;

- осуществление связи (диалога) органов местного самоуправления с общественностью Одинцовского городского округа по вопросам местного значения;

- подготовка предложений и рекомендаций по важнейшим мероприятиям, проводимым органами местного самоуправления, затрагивающих интересы всего населения Одинцовского городского округа;

- оказание влияния общественности на принятие решений органами местного самоуправления Одинцовского городского округа;

- выявление предложений и рекомендаций со стороны населения по вопросам, выносимым на публичные слушания и затрагивающим интересы всего населения Одинцовского городского округа.

3. Проекты муниципальных правовых актов и вопросы, подлежащие вынесению на публичные слушания

3.1. Обязательно вынесению на публичные слушания подлежат:

1) проект Устава Одинцовского городского округа, а также проект муниципального нормативного правового акта о внесении изменений и дополнений в данный Устав, кроме случаев, когда изменения в Устав Одинцовского городского округа Московской области (далее – Устав) вносятся в форме точного воспроизведения положений Конституции Российской Федерации, федеральных законов или законов Московской области в целях приведения данного Устава в соответствие с этими нормативными правовыми актами;

2) проект бюджета Одинцовского городского округа и отчет о его исполнении;

3) проект стратегии социально-экономического развития Одинцовского городского округа;

4) вопросы о преобразовании Одинцовского городского округа, за исключением случаев, если в соответствии со статьей 13 Федерального закона от 06.10.2003 № 131-ФЗ «Об общих принципах организации местного самоуправления в Российской Федерации» для преобразования муниципального образования требуется получение согласия населения муниципального образования, выраженного путем голосования либо на сходах граждан.

3.2. Публичные слушания по проекту Устава, а также проект муниципального нормативного правового акта о внесении изменений и дополнений в данный Устав проводятся в соответствии с утвержденным Советом депутатов Порядком учета предложений и участия граждан в обсуждении проекта Устава и нормативного акта о внесении изменений и дополнений в Устав с учетом требований настоящего Положения.

3.3. По проектам генеральных планов, проектам правил землепользования и застройки, проектам планировки территории, проектам межевания территории, проектам правил благоустройства территорий, проектам, предусматривающим внесение изменений в один из указанных утвержденных документов, проектам решений о предоставлении разрешения на условно разрешенный вид использования земельного участка или объекта капитального строительства, проектам решений о предоставлении разрешения на отклонение от предельных параметров разрешенного строительства, реконструкции объектов капитального строительства, вопросам изменения одного вида разрешенного использования земельных участков и объектов капитального строительства на другой вид такого использования при отсутствии утвержденных правил землепользования и застройки проводятся публичные слушания или общественные обсуждения в соответствии с законодательством о градостроительной деятельности.

3.4. На публичные слушания могут выноситься иные вопросы местного значения, связанные с осуществлением местного самоуправления.

4. Инициатива проведения публичных слушаний

4.1. Публичные слушания проводятся по инициативе населения, Совета депутатов или Главы городского округа.

4.2. Субъектами, имеющими право инициировать проведение публичных слушаний в Одинцовском городском округе от имени населения, являются:

4.2.1. Инициативная группа по проведению публичных слушаний, состоящая из жителей Одинцовского городского округа, обладающих активным избирательным правом на выборах в органы местного самоуправления Одинцовского городского округа.

4.2.2. Общественные объединения.

4.2.3. Местные и региональные отделения партий, профессиональные и творческие союзы и действующие на территории Одинцовского городского округа.

4.2.4. Органы территориального общественного самоуправления.

4.3. Каждый гражданин или группа граждан Российской Федерации, обладающие активным избирательным правом, вправе образовать инициативную группу (приложение № 1) по проведению публичных слушаний в количестве не менее 30 человек,

имеющих право участия на выборах в органы местного самоуправления Одинцовского городского округа.

4.4. В случае если инициатором проведения публичных слушаний выступают общественное объединение, местное и региональное отделение партий, профессиональный или творческий союз, территориальное общественное самоуправление, действующее на территории Одинцовского городского округа, то соответствующий руководящий орган этого общественного объединения либо орган его Московского областного отделения или его структурного подразделения, орган территориального общественного самоуправления выступает в качестве инициативной группы по проведению публичных слушаний независимо от своей численности.

4.5. Инициативная группа по проведению публичных слушаний готовит обращение в Совет депутатов и собирает подписи жителей, постоянно или преимущественно проживающих на соответствующей территории, обладающих активным избирательным правом на выборах в органы местного самоуправления Одинцовского городского округа, в поддержку своей инициативы (приложение № 2).

5. Обращение с инициативой проведения публичных слушаний

5.1. Обращение инициативной группы по проведению публичных слушаний направляется в Совет депутатов, который в свою очередь информирует об этом Главу городского округа.

5.2. Указанное обращение должно включать в себя:

5.2.1. Обоснование необходимости проведения публичных слушаний.

5.2.2. Предполагаемый состав участников публичных слушаний.

5.2.3. Информационные, аналитические материалы, относящиеся к теме публичных слушаний.

5.2.4. Сведения об инициаторах проведения публичных слушаний с указанием фамилий, имен и отчеств, адресов их проживания с контактными телефонами или решение съезда, конференции, общего собрания отделения партии, профсоюза, общественного объединения, территориального общественного самоуправления, содержащие их адреса и телефоны.

5.3. К обращению прилагаются подписи жителей в поддержку проведения публичных слушаний в количестве, составляющем не менее 1000 подписей из числа избирателей, зарегистрированных на территории Одинцовского городского округа.

В случае если инициатива проведения публичных слушаний исходит от жителей определенного населенного пункта (микрорайона), то количество подписей должно быть не менее 5% от числа избирателей, зарегистрированных на территории соответствующего населенного пункта (микрорайона).

5.4. Обращение инициативной группы по проведению публичных слушаний в Совет депутатов должно рассматриваться в присутствии ее представителей на открытом заседании Совета депутатов.

5.5. По результатам рассмотрения обращения Совет депутатов принимает решение о проведении публичных слушаний либо отказывает в их проведении.

5.6. При отклонении инициативы о проведении публичных слушаний ее инициаторы могут повторно внести предложение о назначении слушаний по данной теме, представив 500 дополнительных подписей жителей в поддержку проведения публичных слушаний. В этом случае слушания по данному вопросу местного значения назначаются Советом депутатов в обязательном порядке.

6. Порядок организации публичных слушаний

6.1. Если инициатором проведения публичных слушаний является инициативная группа или Совет депутатов, то решение о проведении публичных слушаний принимает Совет депутатов.

Если инициатором проведения публичных слушаний является Глава городского округа, то решение о проведении публичных слушаний принимает Глава городского округа.

6.2. В случае введения режимов повышенной готовности, чрезвычайной ситуации, чрезвычайного положения на территории Московской области, проведение публичных слушаний осуществляется в электронном формате, в режиме «онлайн-трансляция» на официальном сайте Одинцовского городского округа.

6.3. Решением о проведении публичных слушаний устанавливаются:

6.3.1. Место, формат, дата и сроки проведения публичных слушаний.

6.3.2. Территория, на которой проводятся публичные слушания.

6.3.3. Формулировка вопросов и (или) наименование проектов правовых актов, выносимых на публичные слушания.

6.3.4. Порядок принятия предложений от заинтересованных лиц по вопросам публичных слушаний.

6.3.5. Ответственное лицо, подразделение или комиссия (рабочая группа) Администрации Одинцовского городского округа по подготовке и проведению публичных слушаний (далее - ответственное лицо, подразделение или комиссия (рабочая группа)).

6.4. Решение о проведении публичных слушаний подлежит опубликованию в порядке и сроки, установленные для официального опубликования муниципальных правовых актов действующим законодательством.

6.5. Ответственное лицо, подразделение или комиссия (рабочая группа) в ходе подготовки к проведению публичных слушаний:

6.5.1. Оповещает жителей Одинцовского городского округа об инициаторе, вопросе, выносимом на слушания, порядке, месте, формате, дате и времени проведения слушаний.

6.5.2. Обеспечивает свободный доступ на публичные слушания жителям Одинцовского городского округа (кроме случая, указанного в части 6.2. Положения).

6.5.3. Запрашивает у заинтересованных органов и организаций в письменном виде необходимую информацию, материалы и документы по вопросу, выносимому на слушания (информация, материалы и документы представляются организатору слушаний не позднее чем в 10-дневный срок со дня получения запроса).

6.5.4. Привлекает в случае необходимости экспертов и специалистов для выполнения консультационных и экспертных работ.

6.5.5. Принимает от жителей Одинцовского городского округа имеющиеся у них предложения и замечания по вопросу или проекту правового акта, выносимому на публичные слушания.

6.5.6. Анализирует и обобщает представленные в установленном порядке предложения жителей Одинцовского городского округа, заинтересованных органов и организаций и выносит их на слушания.

6.5.7. Ведет регистрацию желающих выступить на публичных слушаниях граждан. Предварительная регистрация желающих выступить начинается не позднее чем за 5 дней до проведения слушаний и может осуществляться с помощью устного обращения граждан, в письменной форме или в форме электронного документа, а также по телефону. Регистрация желающих выступить граждан в день проведения публичных слушаний начинается за один час до их начала. При регистрации граждан указываются их фамилия, имя, отчество и адрес места жительства.

Регистрация граждан, желающих выступить в день проведения публичных слушаний в электронном формате, осуществляется по телефонам, указанным в решении о назначении публичных слушаний. При регистрации граждан указываются их фамилия, имя, отчество, адрес места жительства и контактный телефон.

6.5.8. Обеспечивает приглашение представителей средств массовой информации, ведение протокола и оформление итоговых документов.

6.5.9. Взаимодействует с инициатором слушаний, представителями средств массовой информации.

6.6. Проекты муниципальных правовых актов, вынесенные на обсуждение жителей Одинцовского городского округа, могут рассматриваться на собраниях общественных объединений, жителей Одинцовского городского округа по месту учебы, жительства, в трудовых коллективах, а также обсуждаться в средствах массовой информации.

6.7. Комиссии готовят заключение по вопросам, рассматриваемым на публичных слушаниях.

6.8. Срок обсуждения жителями Одинцовского городского округа проекта местного бюджета и проекта отчета об исполнении местного бюджета составляет не менее 10 дней с момента опубликования (обнародования) информации о проектах соответствующих муниципальных правовых актов.

Сроки обсуждения жителями Одинцовского городского округа проектов иных муниципальных правовых актов, носящих нормативный характер и подлежащих вынесению на публичные слушания, не могут быть менее 30 дней с момента опубликования (обнародования) информации о соответствующем проекте, выносимых на публичные слушания.

Сроки обсуждения жителями Одинцовского городского округа проектов муниципальных актов, носящих ненормативный характер, и (или) иных вопросов, подлежащих вынесению на публичные слушания, не могут быть менее 10 дней с момента опубликования (обнародования) информации о соответствующем проекте или вопросе, выносимых на публичные слушания.

6.9. Предложения о дополнениях и изменениях в проект правового акта, а также заявления на выступление предоставляются гражданами Российской Федерации, проживающими на территории Одинцовского городского округа и обладающими активным избирательным правом.

6.10. Предложения о дополнениях и изменениях в проект правового акта в виде конкретных норм должны обеспечивать однозначное толкование положений проекта правового акта и не допускать противоречий либо несогласованности с иными положениями проекта правового акта.

6.11. Предложения направляются в срок не позднее 5 рабочих дней до дня проведения публичных слушаний Председателю Совета депутатов Одинцовского городского округа, если публичные слушания проводятся по инициативе жителей или группы депутатов Совета депутатов Одинцовского городского округа, или Главе Одинцовского городского округа, если публичные слушания проводятся по инициативе Главы Одинцовского городского округа. Предложения могут быть представлены лично, направлены в посредством электронной почты либо почтовым отправлением.

6.12. В индивидуальных предложениях граждан должны быть указаны фамилия, имя, отчество, дата рождения, адрес места жительства и личная подпись гражданина.

Коллективные предложения граждан принимаются с приложением протокола собрания граждан с указанием фамилии, имени, отчества, даты рождения, адреса места жительства лица, которому доверено представлять вносимые предложения.

Анонимными признаются предложения граждан, не содержащие каких-либо вышелеперечисленные сведения.

6.13. Предложения по проекту правового акта, внесенные с нарушением порядка, сроков и формы, предусмотренных настоящим Порядком, учету и рассмотрению не подлежат.

7. Порядок проведения публичных слушаний

7.1. При проведении публичных слушаний, решение о которых принято Советом депутатов, председательствующим является Председатель Совета депутатов либо председательствующий на заседании Совета депутатов, на котором было принято решение о назначении публичных слушаний. В случае временного отсутствия Председателя Совета депутатов по его поручению председательствующим на публичных слушаниях назначается заместитель председателя Совета депутатов или уполномоченный депутат Совета депутатов.

7.2. При проведении публичных слушаний, решение о которых принято Главой городского округа, председательствующим

на указанных слушаниях является Глава городского округа либо по его поручению иное должностное лицо.

7.3. Председательствующий ведет слушания и следит за порядком обсуждения вопросов повестки дня слушаний.

7.4. Слушания начинаются кратким вступительным словом председательствующего, который представляет себя и секретаря, информирует о существе обсуждаемого вопроса, его значимости, порядке проведения слушаний, участниках слушаний.

7.5. Заслушивается доклад по обсуждаемому вопросу, разработанный на основании представленных замечаний и предложений.

7.6. По окончании выступления вопросы участниками слушаний по обсуждаемой теме могут быть заданы как в устной, так и письменной формах.

При проведении публичных слушаний в электронном формате участниками слушаний могут быть заданы вопросы по обсуждаемой теме по телефонам горячей линии, указанным на официальном сайте Одинцовского городского округа.

7.7. Очередность выступлений определяется очередностью подачи заявок, зарегистрированных комиссией, как до дня публичных слушаний, так и в течение процедуры слушаний.

7.8. Продолжительность слушаний определяется характером обсуждаемых вопросов. Председательствующий на слушаниях вправе принять решение о перерыве в слушаниях.

7.9. На слушаниях ведется протокол, который подписывается председательствующим и секретарем.

7.10. В протоколе слушаний в обязательном порядке должны быть отражены позиции и мнения участников слушаний по каждому из обсуждаемых на слушаниях вопросов, высказанные ими в ходе слушаний.

7.11. В случае отсутствия жителей на обсуждаемом вопросе мнение жителей считается положительным.

7.12. Решение, принятое на публичных слушаниях, носит рекомендательный характер для органов местного самоуправления.

8. Итоги публичных слушаний

8.1. Глава городского округа, Совет депутатов с учетом заключения о результатах публичных слушаний принимают решение об утверждении или отклонении обсуждаемых проектов.

8.2. Заключение (приложение № 3) по результатам публичных слушаний подлежит обязательному опубликованию (обнародованию) в печатном средстве массовой информации и на официальном сайте Одинцовского городского округа не позднее 20 дней после проведения публичных слушаний.

8.3. Материалы по результатам публичных слушаний, назначенных Советом депутатов, хранятся в организационном отделе Администрации Одинцовского городского округа в течение срока полномочий депутатов текущего созыва, а по истечении этого срока передаются в архив Одинцовского городского округа.

8.4. В случае назначения публичных слушаний Главой городского округа материалы публичных слушаний хранятся в Администрации Одинцовского городского округа до передачи в архив Одинцовского городского округа.

9. Время проведения публичных слушаний

9.1. Публичные слушания проводятся по нерабочим дням с 11 часов до 18 часов по местному времени либо по рабочим дням с 16 часов до 22 часов по местному времени. Не допускается назначение публичных слушаний на предпраздничный и нерабочий праздничный дни, а также на день, следующий за нерабочим праздничным днем.

9.2. Публичные слушания должны проводиться в муниципальных зданиях, находящихся на территории, в отношении которой осуществлена разработка (подготовка) документации, или в зданиях, находящихся поблизости к указанной территории.

9.3. Комиссия обязана обеспечить беспрепятственный доступ в помещение, в котором проводятся слушания, всех желающих участвовать в слушаниях. Если в публичных слушаниях желает участвовать значительное число граждан, а имеющиеся помещения не позволяют разместить всех участников, организаторы по возможности обеспечивают трансляцию публичных слушаний. В зале, где будут проводиться слушания, в первую очередь размещаются лица, записавшиеся на выступление.

10. Основания прекращения проведения публичных слушаний

10.1. Основанием для прекращения проведения публичных слушаний является:

10.1.1. Создание реальной угрозы для жизни и здоровья граждан, а также для имущества физических и юридических лиц.

10.1.2. Совершение участниками публичных слушаний противоправных действий и умышленное нарушение организатором требований настоящего Положения.

11. Ответственность должностных лиц за нарушение процедуры организации и проведения публичных слушаний

11.1. Должностные лица, нарушившие порядок организации и проведения публичных слушаний, предусмотренный настоящим Положением, привлекаются к ответственности в соответствии с законодательством Российской Федерации.

11.2. Публичные слушания, организованные с нарушением порядка, предусмотренного законодательством Российской Федерации и настоящим Положением, если это повлекло ограничение или лишение граждан возможности выразить свое мнение, признаются недействительными. В этом случае назначаются повторные публичные слушания.

Председатель Совета депутатов Одинцовского городского округа Т.В. Одинцова

Приложение № 1 к Положению

СПИСОК ИНИЦИАТИВНОЙ ГРУППЫ

№ п/п	Ф.И.О. члена инициативной группы	Адрес места жительства (с указанием индекса)	Номер контактного телефона	Личная подпись

Приложение № 2 к Положению

ПОДПИСНОЙ ЛИСТ ПУБЛИЧНЫХ СЛУШАНИЙ

Мы, нижеподписавшиеся, поддерживаем проведение публичных слушаний по теме: « _____ », предлагаемых _____

№ п/п	Фамилия, имя, отчество	Год рождения (в возрасте 18 лет-дополнительно число и месяц рождения)	Адрес места жительства	Серия и номер паспорта или документа, заменяющего паспорт гражданина	Подпись и дата ее внесения

Подписной лист удостоверяю:

(фамилия, имя, отчество, серия, номер и дата выдачи паспорта или документа, заменяющего паспорт _____)

гражданина, с указанием наименования или кода выдавшего его органа, адрес места жительства лица, собиравшего подписи, его подпись и дата ее внесения)

Приложение № 3 к Положению

ЗАКЛЮЧЕНИЕ О ПУБЛИЧНЫХ СЛУШАНИЯХ

Публичные слушания назначены решением Совета депутатов (главой) Одинцовского городского округа от « ____ » 20__ № _____

Темы публичных слушаний: _____

Инициатор (ы) публичных слушаний: _____

Дата проведения: _____

Место проведения: _____

№ п/п	Вопросы, вынесенные на обсуждения	Порядковый номер предложения	Предложения и рекомендации экспертов	Предложения внесено (поддержано)	Примечание
1	Формулировка вопроса	1.1.	Текст рекомендации / предложения	Ф.И.О. эксперта/название организации	

Решение комиссии: _____

РЕШЕНИЕ

СОВЕТА ДЕПУТАТОВ ОДИНЦОВСКОГО ГОРОДСКОГО ОКРУГА МОСКОВСКОЙ ОБЛАСТИ

30.04.2019 № 8/1

Об утверждении Порядка учета предложений по проекту Устава, проекту муниципального правового акта о внесении изменений и дополнений в Устав Одинцовского городского округа Московской области, а также порядка участия граждан в его обсуждении

(в ред. решения Совета депутатов от 31.05.2019 № 2/3)

В соответствии с Федеральным законом от 06.10.2003 № 131-ФЗ «Об общих принципах организации местного самоуправления в Российской Федерации» решением Совета депутатов Одинцовского городского округа Московской области от 30.04.2019 № 7/1 «Об утверждении Положения о порядке организации и проведения публичных слушаний в Одинцовском городском округе Московской области», в целях обеспечения участия граждан в решении вопросов местного самоуправления в Одинцовском городском округе Совет де-

путатов Одинцовского городского округа

РЕШИЛ:

1. Утвердить Порядок учета предложений по проекту Устава, проекту муниципального правового акта о внесении изменений и дополнений в Устав Одинцовского городского округа Московской области, а также порядка участия граждан в его обсуждении (прилагается).
2. Опубликовать настоящее решение в официальных

средствах массовой информации и разместить на официальном сайте Одинцовского городского округа в сети «Интернет».

3. Настоящее решение вступает в силу со дня его принятия.

*Председатель Совета депутатов
Одинцовского городского округа Т.В. Одинцова*

УТВЕРЖДЕНО

решением Совета депутатов Одинцовского городского округа от 30.04.2019 № 8/1

ПОРЯДОК УЧЕТА ПРЕДЛОЖЕНИЙ ПО ПРОЕКТУ УСТАВА, ПРОЕКТУ МУНИЦИПАЛЬНОГО ПРАВОВОГО АКТА О ВНЕСЕНИИ ИЗМЕНЕНИЙ И ДОПОЛНЕНИЙ В УСТАВ ОДИНЦОВСКОГО ГОРОДСКОГО ОКРУГА МОСКОВСКОЙ ОБЛАСТИ, А ТАКЖЕ ПОРЯДКА УЧАСТИЯ ГРАЖДАН В ЕГО ОБСУЖДЕНИИ

1. Общие положения

1. Настоящий Порядок учета предложений по проекту Устава, проекту муниципального правового акта о внесении изменений и дополнений в Устав Одинцовского городского округа Московской области, а также порядок участия граждан в его обсуждении (далее - Порядок, проект решения) разработан в целях реализации прав жителей Одинцовского городского округа Московской области на непосредственное участие в осуществлении местного самоуправления.

2. Обсуждение проекта Устава, муниципального правового акта о внесении изменений и дополнений в Устав Одинцовского городского округа может проводиться посредством:

- внесения жителями предложений по проекту решения;
- обсуждения жителями проекта решения на публичных слушаниях.

2. Принятие проекта решения

1. Проект решения принимается на заседании Совета депутатов Одинцовского городского округа Московской области (далее - Совет депутатов) большинством в две трети голосов от установленной численности депутатов.

Одновременно Советом депутатов принимается решение о проведении публичных слушаний, на которые выносятся обсуждение проекта решения.

2. Решением о проведении публичных слушаний устанавливаются:

- 1) место, дата и сроки проведения публичных слушаний;
- 2) территория, на которой проводятся публичные слушания;
- 3) наименование проекта решения, выносимого на публичные слушания;
- 4) порядок принятия предложений от заинтересованных лиц по вопросам публичных слушаний;
- 5) ответственное лицо, подразделение или комиссия (рабочая группа) Администрации Одинцовского городского округа по подготовке и проведению публичных слушаний (далее - Комиссия по проведению публичных слушаний).

3. В течение 10 рабочих дней с даты принятия проекта решения он подлежит официальному опубликованию в средствах массовой информации с одновременным опубликованием настоящего Порядка и решения о проведении публичных слушаний.

4. После официального опубликования проекта решения, настоящего Порядка и решения о проведении публичных слушаний до момента публичных слушаний не может быть менее 30 дней и более 50 дней.

3. Обсуждение проекта решения гражданами

1. Предложения по проекту решения представляются в письменном виде в Совет депутатов гражданами Российской Федерации, проживающими на территории Одинцовского городского округа Московской области и обладающими активным избирательным правом, и их объединениями, в том числе общероссийскими и региональными общественными объединениями и партиями, зарегистрированными в установленном порядке.

2. В индивидуальных предложениях граждан должны быть указаны фамилия, имя, отчество, дата рождения, адрес места жительства и личная подпись гражданина.

Инициативная группа граждан дополнительно к предложениям прилагает:

- 1) список граждан с указанием фамилии, имени, отчества, адреса места жительства и телефонов членов группы;
- 2) протокол собрания, на котором было принято решение о создании инициативной группы граждан для реализации правотворческой инициативы;
- 3) решение собрания (конференции) территориального общественного самоуправления о реализации правотворческой инициативы.

3. В предложениях граждан, направляемых в Совет депутатов, рекомендуется указывать следующее:

- текст проекта решения;
 - текст предложения к проекту решения и его обоснования;
 - текст проекта решения с учетом предложений.
4. Предложения граждан, внесенные с нарушением требований, установленных настоящим Порядком, рассмотрению не подлежат.

5. Поступившие предложения не позднее 5 дней после окончания срока поступления предложений по проекту решения направляются на рассмотрение комиссии по регламенту.

4. Публичные слушания

1. Публичные слушания проводятся в соответствии с порядком, установленным Положением о публичных слушаниях в Одинцовском городском округе Московской области.

2. Комиссия по проведению публичных слушаний:

- 1) обеспечивает свободный доступ на публичные слушания граждан Российской Федерации, проживающих на территории Одинцовского городского округа и обладающих активным избирательным правом;
- 2) запрашивает у заинтересованных органов и организаций в письменном виде необходимую информацию, материалы и документы по вопросу, выносимому на слушания (информация, материалы и документы представляются в Совет депутатов не позднее чем в 10-дневный срок со дня получения запроса);
- 3) привлекает экспертов и специалистов для выполнения консультационных и экспертных работ;
- 4) принимает от жителей Одинцовского городского округа имеющиеся у них предложения и замечания по вопросу или проекту правового акта, выносимому на публичные слушания;
- 5) анализирует и обобщает все представленные предложения жителей Одинцовского городского округа, заинтересованных органов и организаций и выносит их на слушания.

Проект решения до дня проведения публичных слушаний может рассматриваться на собраниях общественных объединений, жителей Одинцовского городского округа по месту учебы, жительства, в трудовых коллективах, а также обсуждаться в средствах массовой информации.

3. Заключение о публичных слушаниях подлежит обязательному опубликованию в средствах массовой информации по форме и в порядке, установленном Положением о публичных слушаниях в Одинцовском городском округе Московской области.

5. Итоги обсуждения и проведения публичных слушаний

1. Результаты публичных слушаний носят рекомендательный характер для органов местного самоуправления и учитываются депутатами при рассмотрении проекта решения на заседании Совета депутатов.

Председатель Совета депутатов Одинцовского городского округа Т.В. Одинцова

ПРЕДПИСАНИЕ

26 июня 2023 г.

Межведомственной Комиссией по решению вопросов о демонтаже самовольно установленных некапитальных объектов на территории Одинцовского городского округа Московской области, на основании Акта о выявлении самовольно установленного некапитального объекта от «26» июня 2023 г. установлено, что

некапитальные объекты: а именно шлагбаум, расположенный по адресу: Московская область, г. Одинцово, ул. Маковского, вблизи д. 20, самовольно установлен и используются на земельном участке, не отведенном (предоставленном) для этих целей в установленном порядке, находящемся на территории Одинцовского городского округа Московской области

В соответствии с п. 2 ст. 76 Земельного кодекса РФ владельцу

необходимо освободить незаконно занятый земельный участок и демонтировать вышеуказанный объект в срок до «26» июля 2023 г.

В случае невыполнения данного предписания будет осуществлен принудительный демонтаж и эвакуация самовольно установленного некапитального объекта в место временного хранения с последующим взысканием с владельца демонтированного само-

вольно установленного некапитального объекта произведенных расходов.

Контактный телефон межведомственной Комиссии: +7 495 181-90-00 доб. 4314.

*Председатель межведомственной Комиссии
Журавлев А. А.*

РЕШЕНИЕ

СОВЕТА ДЕПУТАТОВ ОДИНЦОВСКОГО ГОРОДСКОГО ОКРУГА МОСКОВСКОЙ ОБЛАСТИ

27.06.2023 № 7/47

О признании утратившим силу решения Совета депутатов Одинцовского муниципального района Московской области от 01.07.2016 № 6/16

В связи с реорганизацией Правительством Московской области на территории Одинцовского городского округа особо охраняемой природной территории местного значения - природный рекреационный комплекс «Подушкинский лес» путем организации государственного природного заказника областного значения «Подушкинский лес», учитывая постановление

Правительства Московской области от 13.04.2023 № 205-ПП «О реорганизации особо охраняемой природной территории местного значения - природного рекреационного комплекса «Подушкинский лес», руководствуясь Федеральным Законом Российской Федерации от 14.03.1995 № 33-ФЗ «Об особо охраняемых природных территориях», законом Московской области от 23.07.2003 № 96/2003-ОЗ «Об особо охраняемых природных территориях», в соответствии со статьей 48 Федерального закона Российской Федерации от 06.10.2003 № 131-ФЗ «Об общих принципах организации местного самоуправления в Российской Федерации», в порядке самоконтроля, Совет депутатов Одинцовского городского округа

РЕШИЛ:

1. Признать утратившим силу решение Совета депутатов Одинцовского муниципального района Московской области от 01.07.2016 № 6/16 «Об утверждении паспорта особо охраняемой природной территории местного значения природного рекреационного комплекса «Подушкинский лес» в новой редакции и отмене пункта 1 решения Совета депутатов Одинцовского муниципального района от 18.12.2014 № 16/1 и решения Совета депутатов Одинцовского муниципального района от 24.12.2014 № 3/2».
2. Опубликовать настоящее решение в официальных средствах массовой информации Одинцовского городского

округа Московской области и на официальном сайте Одинцовского городского округа в информационно-телекоммуникационной сети «Интернет».

3. Настоящее решение вступает в силу со дня официального опубликования.

4. Контроль за исполнением настоящего решения возложить на заместителя Главы Администрации - начальника Управления правового обеспечения Тесля А.А.

*Председатель Совета депутатов
Одинцовского городского округа Т.В. Одинцова
Глава Одинцовского городского округа А.Р. Иванов*

РЕШЕНИЕ

СОВЕТА ДЕПУТАТОВ ОДИНЦОВСКОГО ГОРОДСКОГО ОКРУГА МОСКОВСКОЙ ОБЛАСТИ

27.06.2023 № 9/47

О внесении изменений в решение Совета депутатов Одинцовского городского округа Московской области от 05.11.2019 № 7/10 «О земельном налоге на территории Одинцовского городского округа Московской области»

В соответствии с главой 31 Налогового кодекса Российской Федерации, Федеральным законом от 06.10.2003 № 131-ФЗ «Об общих принципах организации местного самоуправления в Российской Федерации», Уставом Одинцовского городского округа Московской области, в целях обеспечения подтверждения статуса гражданина, имеющего право на льготы, установленные пунктом 9 решения Совета депутатов Одинцовского городского округа Московской области от 05.11.2019 № 7/10 «О земельном налоге на территории Одинцовского городского округа Московской области», Совет де-

путатов Одинцовского городского округа Московской области

РЕШИЛ:

1. Внести в решение Совета депутатов Одинцовского городского округа Московской области от 05.11.2019 № 7/10 «О земельном налоге на территории Одинцовского городского округа Московской области» следующие изменения:

1) подпункт 1 в пункте 8 исключить;

2) дополнить пунктом 8.1 следующего содержания:

«8.1. Освободить от уплаты земельного налога в отношении земельных участков, расположенных в границах территории Одинцовского городского округа, находящихся в собственности, постоянно (бессрочно) пользования или пожизненном наследуемом владении и не используемых для предпринимательской деятельности, Героев Советского Союза, Героев Российской Федерации, Героев Социалистического труда, полных кавалеров ордена Славы, лиц, награжденных

орденом Александра Невского.»;

3) в подпунктах 1, 2, 3 пункта 9 слова «на год, соответствующий налоговому периоду, за который исчисляется земельный налог» исключить;

4) в пункте 12:

слова «за год, соответствующий налоговому периоду, за который исчисляется земельный налог» заменить словами «за последний квартал года, предшествующего налоговому периоду, по которому предоставляется льгота»;

и дополнить абзацем следующего содержания:

«Сравнение среднедушевого дохода семьи, дохода одиноко проживающего гражданина и дохода пенсионера производится с величинами прожиточного минимума, установленными в Московской области на душу населения и для пенсионеров, действующими на 31 декабря года, предшествующего налоговому периоду, по которому предоставляется льгота.».

5) в пункте 13 слова «в территориальные структурные подразделения Министерства социальной защиты населения» заменить словами «при обращении гражданина или налогового органа в территориальные структурные подразделения Министерства социального развития».

2. Опубликовать настоящее решение в официальных средствах массовой информации Одинцовского городского округа Московской области и разместить на официальном сайте Одинцовского городского округа Московской области в информационно-телекоммуникационной сети Интернет.

3. Настоящее решение вступает в силу со дня его официального опубликования и распространяется на правоотношения, возникшие с налогового периода 2022 года.

*Председатель Совета депутатов
Одинцовского городского округа Т.В. Одинцова
Глава Одинцовского городского округа А.Р. Иванов*

РЕШЕНИЕ

СОВЕТА ДЕПУТАТОВ ОДИНЦОВСКОГО ГОРОДСКОГО ОКРУГА МОСКОВСКОЙ ОБЛАСТИ

27.06.2023 № 8/47

О внесении изменений в Правила использования водных объектов общего пользования, расположенных на территории Одинцовского городского округа Московской области, для личных и бытовых нужд, утвержденные решением Совета депутатов Одинцовского городского округа Московской области от 20.12.2019 № 25/12

В соответствии с Водным кодексом Российской Федерации, Федеральным законом Российской Федерации от 06.10.2003 № 131-ФЗ «Об общих принципах организации местного самоуправления в Российской Федерации», учитывая письмо Одинцовской городской прокуратуры от 17.03.2023 № 74-02/2022, в целях приведения муниципального правового акта Одинцовского городского округа Московской области в соответствие с нормами действующего законодательства Российской Федерации, Совет депутатов Одинцовского городского округа

РЕШИЛ:

- Внести в Правила использования водных объектов общего пользования, расположенных на территории Одинцовского городского округа Московской области, для личных и бытовых нужд, утверждённые решением Совета депутатов Одинцовского городского округа Московской области от 20.12.2019 № 25/12 (в редакции от 10.11.2022 № 2/39), следующие изменения:
 - подпункт а пункта 4.3 раздела 4 изложить в следующей редакции:
 - использование сточных вод в целях повышения почвенного плодородия;»;
 - подпункт б пункта 4.3 раздела 4 дополнить словами «, а также загрязнение территории загрязняющими веществами, предельно допустимые концентрации которых в водах водных объектов рыбохозяйственного значения не установлены;»;
 - подпункт е пункта 4.3 раздела 4 изложить в следующей редакции:
 - хранение пестицидов и агрохимикатов (за исключе-

- нием хранения агрохимикатов в специализированных хранилищах на территориях морских портов за пределами границ прибрежных защитных полос), применение пестицидов и агрохимикатов.»;
- в пункте 4.7 раздела 4 слова: «СанПиН 2.1.5.980-00. 2.1.5. «Водоотведение населенных мест, санитарная охрана водных объектов. Гигиенические требования к охране поверхностных вод. Санитарные правила и нормы» заменить словами: «Постановления Главного государственного санитарного врача Российской Федерации от 28.01.2021 № 3 «Об утверждении санитарных правил и норм СанПиН 2.1.3684-21 «Санитарно-эпидемиологические требования к содержанию территорий городских и сельских поселений, к водным объектам, питьевой воде и питьевому водоснабжению, атмосферному воздуху, почвам, жилым помещениям, эксплуатации производственных, общественных помещений, организации и проведению санитарно-противоэпидемических (профилактических) мероприятий»;
 - в подпункте 4.7.3 пункта 4.7 раздела 4 слова: «от 30.12.2006 № 844

- «О порядке подготовки и принятия решения о предоставлении водного объекта в пользование» заменить словами: «от 19.01.2022 № 18 «О подготовке и принятии решения о предоставлении водного объекта в пользование»;
- в пункте 6.1 раздела 6 слова: «от 28.09.2007 № 732/21 «О правилах охраны жизни людей на водных объектах в Московской области» заменить словами: «от 30.12.2022 № 1531/48 «Об утверждении Правил охраны жизни людей на водных объектах в Московской области».
- Опубликовать настоящее решение в официальных средствах массовой информации Одинцовского городского округа и разместить на официальном сайте Одинцовского городского округа Московской области в сети «Интернет».
- Настоящее решение вступает в силу со дня официального опубликования.

**Председатель Совета депутатов
Одинцовского городского округа Т.В. Одицова
Глава Одинцовского городского округа А.Р. Иванов**

РЕШЕНИЕ

СОВЕТА ДЕПУТАТОВ ОДИНЦОВСКОГО ГОРОДСКОГО ОКРУГА МОСКОВСКОЙ ОБЛАСТИ

27.06.2023 № 10/47

О внесении изменений в Правила благоустройства территории Одинцовского городского округа Московской области, утвержденные решением Совета депутатов Одинцовского городского округа Московской области от 27.12.2019 № 11/13

В соответствии с Федеральным законом от 06.10.2003 № 131-ФЗ «Об общих принципах организации местного самоуправления в Российской Федерации», Законом Московской области от 30.12.2014 191/2014-ОЗ «О регулировании дополнительных вопросов в сфере благоустройства в Московской области», на основании Устава Одинцовского городского округа Московской области, учитывая результаты проведения общественных обсуждений, Совет депутатов Одинцовского городского округа

РЕШИЛ:

- Внести изменения в Правила благоустройства территории Одинцовского городского округа Московской области, утвержденные решением Совета депутатов Одинцовского городского округа Московской области от 27.12.2019 № 11/13 (далее - Правила), следующего содержания:
 - статью 2 «Основные понятия, используемые в настоящих Правилах» дополнить пунктом следующего содержания: «92. элементы озеленения – зеленые насаждения (как мобильные, так и стационарные).»;
 - статью 43 «Обеспечение сохранности зеленых насаждений» изложить в следующей редакции:
 - Посадка или пересадка деревьев и кустарников на объектах, указанных в подпунктах «г», «д» пункта 3 статьи 43 настоящих Правил, допускается при наличии разрешительной документации, выданной органом местного самоуправления, в следующих случаях:
 - посадки или пересадки деревьев и кустарников на прилегающих территориях собственниками (правообладателями) зданий, помещений в них, строений, сооружений, земельных участков, участвующими в содержании таких прилегающих территорий;
 - посадки деревьев и кустарников физическими, юридическими лицами без предоставления земельных участков и установления сервитутов;
 - посадки деревьев и кустарников физическими, юридическими лицами, производящими компенсационное озеленение.
 - Вырубка деревьев и кустарников производится только на основании разрешения на вырубку зеленых насаждений, выданного органом местного самоуправления.
 - Случаи и порядок выдачи разрешения на вырубку зеленых насаждений определяются настоящими правилами благоустройства.

Разрешение на вырубку зеленых насаждений в отношении плодово-ягодных деревьев, декоративных и плодово-ягодных кустарников на земельных участках, находящихся в частной собственности и предназначенных для ведения садоводства и огородничества, индивидуального жилищного строительства, не требуется.

Разрешение на вырубку зеленых насаждений выдается Администрацией Одинцовского городского округа Московской области в целях обеспечения благоприятных условий жизнедеятельности населения городского округа в рамках организации озеленения территорий городского округа при наличии обращения заявителя (физического лица (юридического лица, индивидуального предпринимателя), являющегося собственником (правообладателем) земельного участка, принадлежащего ему на праве собственности или на ином вещном праве, или уполномоченного от имени собственника земельного участка заключать договора на проведение капитального ремонта, иных ремонтных работ, земляных работ, благоустройства указанного земельного участка) или его представителя в порядке, установленном административным регламентом предоставления соответствующей муниципальной услуги, утвержденным Администрацией Одинцовского городского округа Московской области.

Разрешение на вырубку зеленых насаждений не выдается Администрацией на объекты растительного мира, занесенные в Красную книгу Российской Федерации и Красную книгу Московской области.

- Не требуется обращение за разрешением на вырубку зеленых насаждений в следующих случаях:
 - производства работ на землях, на которые распространяется действие лесного законодательства Российской Федерации;
 - производства ремонтных, восстановительных работ на землях, входящих в полосы отвода наземных линейных объектов;
 - производства работ на землях, относящихся к специально отведенным для выполнения агротехнических мероприятий по разведению и содержанию зеленых насаждений (питомники, оранжерейные комплексы);

проведения культуртехнических работ при наличии проекта культуртехнической мелиорации, утвержденного в соответствии с порядком разработки, согласования и утверждения проектов мелиорации земель, установленным уполномоченным федеральным органом исполнительной власти в соответствии с Федеральным законом от 10.01.1996 № 4-ФЗ «О мелиорации земель»;

производства работ на землях относящихся к территориям кладбищ;

выполнения предусмотренных частями 3-7 статьи 5.2 Градостроительного кодекса Российской Федерации мероприятий при реализации проекта по строительству объекта капитального строительства, утвержденным постановлением Правительства Российской Федерации от 25.12.2021 № 2490 «Об утверждении исчерпывающего перечня документов, сведений, материалов, согласований, предусмотренных нормативными правовыми актами Российской Федерации и необходимыми застройщику, техническому заказчику для выполнения предусмотренных частями 3-7 статьи 5.2 Градостроительного кодекса Российской Федерации мероприятий при реализации проекта по строительству объекта капитального строительства, и признании утратившими силу некоторых актов и отдельных положений некоторых актов Правительства Российской Федерации»;

производства работ на землях участках, предоставленных членам многодетной семьи в общую домовую собственность на основании Закона Московской области от 01.06.2011 № 73/2011-ОЗ «О бесплатном предоставлении земельных участков многодетным семьям в Московской области»;

производства работ для выполнения требований нормативной документации по безопасности полетов воздушных судов и эксплуатации аэродромов;

вырубки зеленых насаждений в отношении плодово-ягодных деревьев, декоративных и плодово-ягодных кустарников на земельных участках, находящихся в частной собственности и предназначенных для ведения садоводства и огородничества, индивидуального жилищного строительства.».

3) главу II «Требования к объектам и элементам благоустройства на территории Одинцовского городского округа Московской области» Правил дополнить статьей 41.1 следующего содержания:

«Статья 41.1 «Требования к проведению мероприятий по удалению с земельных участков борщевика Сосновского»

«1. Правообладатели земельных участков обязаны проводить мероприятия

по удалению борщевика Сосновского с земельных участков, находящихся в их собственности, владении или пользовании.

Мероприятия по удалению борщевика Сосновского с земельных участков и земель, государственная собственность на которые не разграничена, осуществляются Администрацией Одинцовского городского округа.

2. Мероприятия по удалению с земельных участков борщевика Сосновского проводятся следующими способами:

- химическим - опрыскивание очагов (участков) произрастания борщевика Сосновского гербицидами и (или) арборицидами;
- механическим - скашивание и удаление окошенных частей борщевика Сосновского, выкапывание корневой системы борщевика Сосновского;
- агротехническим - обработка почвы, посев многолетних трав.

3. В случае не устранения правообладателем земельного участка нарушений, выявленных по результатам контроля за проведением мероприятий по удалению с земельных участков борщевика Сосновского, орган (должностное лицо) муниципального земельного контроля в срок не более трех рабочих дней после установления факта неустранения выявленных нарушений информирует Администрацию о необходимости принятия решения о проведении на земельном участке мероприятий по удалению борщевика Сосновского за счет средств бюджета Одинцовского городского округа Московской области.

4. Администрация Одинцовского городского округа в срок не более пяти рабочих дней после получения от органа (должностных лиц) муниципального земельного контроля информации, предусмотренной пунктом 3 настоящей статьи, принимает решение о проведении на земельном участке мероприятий по удалению борщевика Сосновского за счет средств бюджета Одинцовского городского округа Московской области.

5. Указанное решение Администрации Одинцовского городского округа, содержащее информацию о сметной стоимости мероприятий по удалению с земельного участка борщевика Сосновского, направляется правообладателю зе-

мельного участка способом, обеспечивающим подтверждение его получения.

6. Правообладатели земельных участков, в отношении которых проведены мероприятия по удалению с земельных участков борщевика Сосновского за счет средств бюджета Одинцовского городского округа Московской области, обязаны возместить расходы соответствующего муниципального образования на проведение указанных мероприятий в срок не более двух месяцев со дня получения уведомления о завершении указанных мероприятий.

7. Уведомление о завершении мероприятий, в том числе содержащее информацию о сметной стоимости выполненных мероприятий и реквизиты лицевого счета Администрации Одинцовского городского округа, выдается (направляется) правообладателю земельного участка способом, обеспечивающим подтверждение его получения.

8. В случае если в установленный срок средства не были перечислены правообладателем земельного участка, Администрация Одинцовского городского округа в срок не более десяти рабочих дней со дня истечения установленного срока обращается в суд с заявлением о взыскании с правообладателя земельного участка понесенных расходов на проведение мероприятий по удалению с земельного участка борщевика Сосновского и перечислении соответствующих денежных средств в бюджет Одинцовского городского округа Московской области.

9. Расчет понесенных Администрацией Одинцовского городского округа расходов по удалению с земельного участка борщевика Сосновского за счет средств бюджета Одинцовского городского округа Московской области определяется утверждаемой Администрацией Одинцовского городского округа методикой.»;

4) статью 52 изложить в следующей редакции:

«Статья 52 Содержание зеленых насаждений

1. Юридические лица (индивидуальные предприниматели) и физические лица обязаны обеспечивать содержание зеленых насаждений, расположенных на земельных участках, находящихся в их собственности, владении или пользовании, и прилегающей территории, а также обеспечивать их удовлетворительное состояние и развитие.

2. Требования к организации озеленения территории муниципального образования, включая порядок создания, содержания, восстановления и охраны расположенных в границах населенных пунктов газонов, цветников и иных территорий, занятых травянистыми растениями, устанавливаются настоящими Правилами.

3. Санитарная и омолаживающая обрезка деревьев и кустарников должна производиться в осенний (или) весенний периоды в зависимости от вида растений до начала сокодвижения с обязательным учетом возраста растений, особенностей их роста и цветения.

4. Деревья с повреждениями ствола или кроны более 50 процентов подлежат санитарной вырубке.

5. Удаление частей деревьев, кустарников (побурочных остатков) с территории проведения вырубки обеспечивается лицом, в отношении которого оформлено разрешение на вырубку зеленых насаждений, в течение суток с момента проведения вырубки.

6. Побелка стволов деревьев на территориях общего пользования допускается на отдельных объектах благоустройства, где предъявляются повышенные санитарные и другие специальные требования (в том числе возле общественных туалетов, контейнерных площадок, производств с особой спецификой работ) только известью или специальными составами.

7. При содержании объектов благоустройства должны соблюдаться основные требования к стрижке (кошению) травы:

- высота травы на газонах не может составлять более 20 см;
 - высота травы в газонных решетках на экологических плоскостных открытых стоянках автомобилей и парковках не может составлять более 5 см;
 - высота травы на луговом и мавританском газоне вдоль внутриквартальных, внутридворовых, хозяйственных и иных подобных проездов, пешеходных коммуникаций, обочин, вокруг отмостки, опор освещения, площадок, некапитальных строений, сооружений, средств размещения информации, рекламных конструкций, объектов дорожного и придорожного сервиса, а также на разделительных полосах автомобильных дорог, полосах отвода наземных линейных объектов не может составлять более 50 см. Ширина полосы кошения в указанных в настоящем пункте случаях не может составлять менее 1,5 м.
- Окошенная трава с территории проведения покоса должна быть удалена в течение трех суток со дня проведения покоса.

Окошенная трава, собранная в период листопада листьев должны быть убраны на расстояние не менее 2 метров от твердого (усовершенствованного) покрытия проезжей части, пешеходных коммуникаций, объектов инфраструктуры для велосипедного движения и вывезены на специально оборудованные полигоны или предприятия.

8. Погибшие и потерявшие декоративность растения в цветниках, в контейнерах для озеленения должны удаляться сразу с одновременной посадкой новых растений либо иным декоративным оформлением.

9. Не допускается проезд, размещение и хранение транспортных средств на участках с зелеными насаждениями на дворовых и общественных территориях, внутридворовых и внутриквартальных проездах, на цветниках и участках с травянистой растительностью искусственного происхождения.

10. На территориях Одинцовского городского округа Московской области запрещается:

- допускать посадку, распространение, возобновление, воспроизводство инвазивных вредных зеленых насаждений;
- высаживать и пересаживать зеленые насаждения с визуально определяемыми признаками заселения и поражения вредителями и болезнями;
- самовольная вырубка и пересадка деревьев и кустарников;
- повреждать и уничтожать растения на территориях общего пользования;
- прикреплять к стволам деревьев и кустарников щиты, объявления, листовки, иные информационные материалы и посторонние предметы;
- сбрасывать окошенную траву, побурочные остатки, листья в смотровые колодцы, колодцы дождевой канализации, дождеприемные решетки, дренажные траншеи, водоотводные лотки, на твердые (усовершенствованные) покрытия проезжей части, пешеходные коммуникации, объекты инфраструктуры для велосипедного движения, площадки, отмостки, в водные объекты.»;

5) пункт 14 статьи 57 «Нормы и правила по содержанию мест общественного пользования и территории юридических лиц (индивидуальных предпринимателей) или физических лиц» Правил исключить;

6) статью 62.1 «Правила выгула домашних животных» признать утратившим силу с 01.09.2023;

7) наименованию статьи 65 изложить в следующей редакции: «Статья 65. Порядок определения границ прилегающих территорий»;

8) в абзаце «б» подпункта 1 пункта 2 статьи 65 Правил слова «блокированной жилой застройки» заменить словами «домов блокированной застройки».

9) в абзаце «в» подпункта 1 пункта 2 статьи 65 слова «(малоэтажной многоквартирной жилой застройки, среднеэтажной жилой застройки, многоэтажной жилой застройки)» исключить;

10) главу VI «Полномочия в сфере благоустройства, чистоты и порядка на территории Одинцовского городского округа Московской области» дополнить статьей 68.1 «Функции уполномоченного органа, оказывающего содействие в проведении мероприятий по удалению с земельных участков борщевика Сосновского» следующего содержания:

«Статья 68.1 Функции уполномоченного органа, оказывающего содействие в проведении мероприятий по удалению с земельных участков борщевика Сосновского

Уполномоченный орган, оказывающий содействие в проведении мероприятий по удалению с земельных участков борщевика Сосновского, осуществляет следующие полномочия:

- мониторинг очагов (участков) произрастания борщевика Сосновского и/или неудаленных окошенных частей борщевика Сосновского и/или невыкопанной корневой системы борщевика Сосновского) на территории Московской области;
- направление Администрацией Одинцовского городского округа информации о земельных участках, правообладателями которых не проведены мероприятия по удалению борщевика Сосновского с земельного участка, для проведения уполномоченными контрольными органами контрольных мероприятий;
- утверждение методических рекомендаций по оценке результатов мероприятий, направленных на удаление с земельных участков борщевика Сосновского.».
- Опубликовать настоящее решение в официальных средствах массовой информации Одинцовского городского округа Московской области и на официальном сайте Одинцовского городского округа в сети «Интернет».
- Настоящее решение вступает в силу со дня его официального опубликования.
- Контроль за исполнением настоящего решения возложить на заместителя Главы Администрации Одинцовского городского округа Григорьева С.Ю.

**Председатель Совета депутатов
Одинцовского городского округа Т.В. Одицова
Глава Одинцовского городского округа А.Р. Иванов**

ИЗВЕЩЕНИЕ

Администрация Одинцовского городского округа Московской области, рассмотрев ходатайство «АО «Мособлгаз» от 16.06.2023 № P001-4909656807-72727776 об установлении публичного сервитута с целью размещения линейных объектов системы газоснабжения, их неотъемлемых технологических частей, в соответствии со ст. 39.42 Земельного кодекса Российской Федерации, сообщает о возможном установлении публичного сервитута в отношении земель кадастровых кварталов 50:20:0041306,

50:20:0041306, расположенного в д. Малые Вяземы Одинцовского городского округа Московской области.

Заинтересованные лица могут ознакомиться с поступившим ходатайством об установлении публичного сервитута и прилагаемым к нему сведениям о границах публичного сервитута в Администрации Одинцовского городского округа по адресу: Московская область, г. Одинцово, ул. Маршала Жукова, д. 28, каб. 437, тел. 8(495)5962025 (приемный день – пятница с 10-00 до 13-00) и

на официальном сайте Администрации Одинцовского городского округа www.odin.ru.

Правообладатели земельных участков, в отношении которых испрашивается публичный сервитут, если их права не зарегистрированы в Едином государственном реестре недвижимости, в течение 15 дней со дня опубликования сообщения, предусмотренного п.п. 1 п. 3 ст. 39.42 Земельного кодекса РФ, могут подать заявление

об учете их прав на земельные участки с приложением копий документов, подтверждающих эти права. В заявлении указывается способ связи с правообладателями земельных участков (почтовый адрес и (или) адрес электронной почты). Правообладатели земельных участков, подавшие такие заявления по истечении указанного срока, несут риски невозможности обеспечения их прав в связи с отсутствием информации о таких лицах и их правах на земельные участки.

РЕШЕНИЕ

СОВЕТА ДЕПУТАТОВ ОДИНЦОВСКОГО ГОРОДСКОГО ОКРУГА МОСКОВСКОЙ ОБЛАСТИ

27.06.2023 № 6/47

О внесении изменений в перечень индикаторов риска нарушений обязательных требований, используемых для определения необходимости проведения внеплановых контрольно (надзорных) мероприятий при осуществлении муниципального земельного контроля на территории Одинцовского городского округа Московской области, утвержденный решением Совета депутатов Одинцовского городского округа Московской области от 25.11.2021 № 2/30

В соответствии с частью 9, пунктом 3 части 10, статьи 23 Федерального закона от 31.07.2020 № 248-ФЗ «О государственном контроле (надзоре) и муниципальном контроле в Российской Федерации», Уставом Одинцовского городского округа Московской области, учитывая письмо Министерства имущественных отношений Московской области от 23.05.2023 № 15ИХ-11950, Совет депутатов Одинцовского городского округа

РЕШИЛ:

1. Внести в перечень индикаторов риска нарушений

обязательных требований, используемых для определения необходимости проведения внеплановых контрольно (надзорных) мероприятий при осуществлении муниципального земельного контроля на территории Одинцовского городского округа Московской области, утвержденный решением Совета депутатов Одинцовского городского округа Московской области № 2/30 от 25.11.2021, следующие изменения:

1) дополнить пунктом 10 следующего содержания:

«10. Зарастание сорной растительностью, угрожающей здоровью граждан и сохранению биоразнообразия естественных экосистем (в том числе борщевиком Сосновского.».

2. Опубликовать настоящее решение в официальных средствах массовой информации и на официальном сайте Одинцовского городского округа Московской области в сети «Интернет».

3. Настоящее решение вступает в силу со дня его официального опубликования.

*Председатель Совета депутатов
Одинцовского городского округа Т.В. Одинцова
Глава Одинцовского городского округа А.Р. Иванов*

РЕШЕНИЕ

СОВЕТА ДЕПУТАТОВ ОДИНЦОВСКОГО ГОРОДСКОГО ОКРУГА МОСКОВСКОЙ ОБЛАСТИ

27.06.2023 № 11/47

Об утверждении Схемы границ прилегающих территорий Одинцовского городского округа Московской области

В соответствии с Федеральным законом от 06.10.2003 № 131-ФЗ «Об общих принципах организации местного самоуправления в Российской Федерации», Законом Московской области от 30.12.2014 № 191/2014-ОЗ «О регулировании до-

полнительных вопросов в сфере благоустройства в Московской области», на основании Устава Одинцовского городского округа Московской области, Совет депутатов Одинцовского городского округа Московской области

РЕШИЛ:

1. Утвердить Схему границ прилегающих территорий Одинцовского городского округа Московской области, разработанную в форме электронного документа, размещенную на

официальном сайте Одинцовского городского округа Московской области в сети «Интернет» www.odin.ru в подразделе Документы (другие документы).

2. Опубликовать настоящее решение в официальных средствах массовой информации Одинцовского городского округа Московской области и разместить на официальном сайте Одинцовского городского округа Московской области в информационно-телекоммуникационной сети Интернет.

3. Настоящее решение вступает в силу со дня его официального опубликования.

4. Контроль за выполнением настоящего решения возложить на Главу Одинцовского городского округа Иванова А.Р.

*Председатель Совета депутатов
Одинцовского городского округа Т.В. Одинцова
Глава Одинцовского городского округа А.Р. Иванов*

РЕШЕНИЕ

СОВЕТА ДЕПУТАТОВ ОДИНЦОВСКОГО ГОРОДСКОГО ОКРУГА МОСКОВСКОЙ ОБЛАСТИ

27.06.2023 № 12/47

О внесении изменений в решение Совета депутатов Одинцовского городского округа Московской области от 20.12.2019 № 23/12 «О мерах социальной поддержки отдельных категорий граждан, постоянно зарегистрированных на территории муниципального образования «Одинцовский городской округ Московской области»

В соответствии с Федеральным законом от 19.05.1995 № 81-ФЗ «О государственных пособиях гражданам, имеющим детей», Законом Московской области от 12.01.2006 № 1/2006-ОЗ «О мерах социальной поддержки семьи и детей в Московской области, руководствуясь Уставом Одинцовского городского округа Московской области, Совет депутатов Одинцовского городского округа

РЕШИЛ:

1. Внести в решение Совета депутатов Одинцовского городского округа Московской области от 20.12.2019 № 23/12 «О мерах социальной поддержки отдельных категорий граждан, постоянно зарегистрированных на территории муниципального образования «Одинцовский городской округ Московской области», следующие изменения:

1) пункты 1.8 и 1.9 изложить в следующей редакции:

«1.8. Ежемесячная компенсационная денежная выплата одиноким матерям, имеющим детей в возрасте от 1,5 до 6,5 лет, не обеспеченных местом в дошкольном образовательном учреждении, состоящим на учёте в Управлении образования Одинцовского городского округа Московской области 1 год и более, получающим ежемесячное пособие на ребёнка в органах социальной защиты населения, в Пенсионном фонде

Российской Федерации, назначенное до 31.12.2022, а также ежемесячное пособие в связи с рождением и воспитанием ребенка, предоставляемое Фондом пенсионного и социального страхования Российской Федерации, в размере 3000 (Три тысячи) рублей.

1.9. Ежемесячная компенсационная выплата семьям с детьми Одинцовского городского округа Московской области, получающим субсидии на оплату жилого помещения и коммунальных услуг и ежемесячное пособие в органах социальной защиты населения, в Пенсионном фонде Российской Федерации, назначенное до 31.12.2022, а также ежемесячное пособие в связи с рождением и воспитанием ребенка, предоставляемое Фондом пенсионного и социального страхования Российской Федерации, и имеющим доход ниже прожиточного минимума, из числа неполных и многодетных семей и

семей, имеющих детей-инвалидов, в размере 1 000 (Одна тысяча) рублей на каждого члена семьи.».

2. Опубликовать настоящее решение в официальных средствах массовой информации Одинцовского городского округа Московской области и разместить на официальном сайте Одинцовского городского округа Московской области в сети Интернет.

3. Настоящее решение вступает в силу со дня его официального опубликования и распространяется на правоотношения, возникшие с 1 января 2023 года.

*Председатель Совета депутатов
Одинцовского городского округа Т.В. Одинцова
Глава Одинцовского городского округа А.Р. Иванов*

РЕШЕНИЕ

СОВЕТА ДЕПУТАТОВ ОДИНЦОВСКОГО ГОРОДСКОГО ОКРУГА МОСКОВСКОЙ ОБЛАСТИ

27.06.2023 № 23/47

О реорганизации Муниципального унитарного предприятия «Служба капитального строительства» Одинцовского городского округа Московской области

На основании Федеральных законов от 06.10.2003 № 131-ФЗ «Об общих принципах организации местного самоуправления в Российской Федерации», от 14.11.2002 № 161-ФЗ «О государственных и муниципальных унитарных пред-

приятиях», от 27.12.2019 № 485-ФЗ «О внесении изменений в Федеральный закон «О государственных и муниципальных унитарных предприятиях» и Федеральный закон «О защите конкуренции», руководствуясь Уставом Одинцовского городского округа Московской области, Совет депутатов Одинцовского городского округа Московской области

РЕШИЛ:

1. Администрации Одинцовского городского округа Московской области реорганизовать Муниципальное унитарное предприятие «Служба капитального строительства»

Одинцовского городского округа Московской области, ОГРН 1035006462424, место нахождения: 143003, Московская область, г. Одинцово, ул. Маршала Жукова, д. 49, путем преобразования в Муниципальное бюджетное учреждение «Служба капитального строительства» Одинцовского городского округа Московской области.

2. Опубликовать настоящее решение в средствах массовой информации и разместить на официальном сайте Одинцовского городского округа Московской области в сети «Интернет».

3. Настоящее решение вступает в силу со дня его опубликования.

4. Контроль за выполнением настоящего решения возложить на заместителя Главы Администрации – начальника Управления правового обеспечения Администрации Одинцовского городского округа Московской области Тесля А.А.

*Председатель Совета депутатов
Одинцовского городского округа Т.В. Одинцова
Глава Одинцовского городского округа А.Р. Иванов*

ИЗВЕЩЕНИЕ

50:20:0010410:381, расположенного в д. Жуковка Одинцовского городского округа Московской области.

Заинтересованные лица могут ознакомиться с поступившим ходатайством об установлении публичного сервитута и прилагаемым к нему сведениям о границах публичного сервитута в Администрации Одинцовского городского округа по адресу: Московская область, г. Одинцово, ул. Маршала Жукова, д. 28, каб. 437, тел. 8(495)5962025 (приемный день – пятница с 10-00 до 13-00) и

на официальном сайте Администрации Одинцовского городского округа www.odin.ru.

Правообладатели земельных участков, в отношении которых испрашивается публичный сервитут, если их права не зарегистрированы в Едином государственном реестре недвижимости, в течение 15 дней со дня опубликования сообщения, предусмотренного п.п. 1 п. 3 ст. 39.42 Земельного кодекса РФ, могут подать заявление

об учете их прав на земельные участки с приложением копий документов, подтверждающих эти права. В заявлении указывается способ связи с правообладателями земельных участков (почтовый адрес и (или) адрес электронной почты). Правообладатели земельных участков, подавшие такие заявления по истечении указанного срока, несут риски невозможности обеспечения их прав в связи с отсутствием информации о таких лицах и их правах на земельные участки.

ПОСТАНОВЛЕНИЕ

АДМИНИСТРАЦИИ ОДИНЦОВСКОГО ГОРОДСКОГО ОКРУГА МОСКОВСКОЙ ОБЛАСТИ

20.06.2023 № 3804

О внесении изменений в постановление Администрации Одинцовского городского округа Московской области от 10.10.2022 № 5596 «Об утверждении Положения о специальных стипендиях Главы Одинцовского городского округа Московской области для обучающихся, проявивших особые успехи в учении и искусстве»

Руководствуясь Уставом Одинцовского городского округа Московской области, принятым решением Совета депутатов Одинцовского городского округа Московской области от 28.06.2019 № 1/5,

ПОСТАНОВЛЯЮ:

1. Внести в постановление Администрации Одинцовского городского округа Московской области от 10.10.2022 № 5596 следующие изменения:

1) из преамбулы слова «, Муниципальной программой

Одинцовского городского округа Московской области «Образование» на 2020-2024 годы, утвержденной постановлением Администрации Одинцовского городского округа Московской области от 30.10.2019 № 1270» исключить;

2) во втором абзаце пункта 2 слова «постановление Главы Одинцовского городского округа» заменить словами «постановление Администрации Одинцовского городского округа».

2. Опубликовать настоящее постановление в офици-

альных средствах массовой информации Одинцовского городского округа Московской области, на официальных сайтах Одинцовского городского округа Московской области, Управления образования Администрации Одинцовского городского округа Московской области.

3. Настоящее постановление вступает в силу со дня его официального опубликования.

Глава Одинцовского городского округа А.Р. Иванов

ПОСТАНОВЛЕНИЕ ГЛАВЫ ОДИНЦОВСКОГО ГОРОДСКОГО ОКРУГА МОСКОВСКОЙ ОБЛАСТИ

23.06.2023 № 43-ПГл

О назначении общественных обсуждений

Рассмотрев обращение Комитета по архитектуре и градостроительству Московской области от 16.06.2023 № 29Исх-8742/05, в соответствии с Градостроительным кодексом Российской Федерации, Федеральным законом от 06.10.2003 № 131-ФЗ «Об общих принципах организации местного самоуправления в Российской Федерации», руководствуясь Уставом Одинцовского городского округа Московской области, Положением о порядке организации и проведения общественных обсуждений или публичных слушаний по вопросам градостроительной деятельности в Одинцовском городском округе Московской области и Порядком предоставления предложений и замечаний по вопросу, рассматриваемому на общественных обсуждениях или публичных слушаниях в сфере градостроительной деятельности в Одинцовском городском округе Московской области, утвержденными решением Совета депутатов Одинцовского городского округа Московской области от 04.07.2019 № 8/6 (далее – Положение, Порядок соответственно), учитывая Правила землепользова-

ния и застройки территории (части территории) Одинцовского городского округа Московской области, утвержденные постановлением Администрации Одинцовского городского округа Московской области от 28.09.2021 № 3471,

ПОСТАНОВЛЯЮ:

1. Назначить в период с 30.06.2023 по 14.07.2023 общественные обсуждения в электронном формате по вопросу предоставления разрешения на условно разрешенный вид использования «склад» (код 6.9) для земельного участка с кадастровым номером 50:20:0070227:12019 площадью 41896 кв.м, категория земель – земли населенных пунктов, вид разрешенного использования – для размещения предприятия по производству и реализации растительных грунтов и экореставлирующих удобрений, по адресу: Московская область, р-н Одинцовский, д. Ликино, находящегося в собственности Общества с ограниченной ответственностью «КАР ВИЛЛАДЖ» (далее – общественные обсуждения).

2. Назначить отдел документооборота и вида разрешенного использования земельных участков Комитета по управлению муниципальным имуществом Администрации Одинцовского городского округа Московской области ответственным подразделением Администрации Одинцов-

ского городского округа Московской области по подготовке и проведению общественных обсуждений.

3. Утвердить состав Комиссии по подготовке и проведению общественных обсуждений:

Нечаев Ю.А. – заместитель председателя Комитета по управлению муниципальным имуществом Администрации Одинцовского городского округа Московской области,

Гордиенко М.С. – начальник отдела по землепользованию Комитета по управлению муниципальным имуществом Администрации Одинцовского городского округа Московской области,

Шаверина И.Е. – начальник отдела документооборота и вида разрешенного использования земельных участков Комитета по управлению муниципальным имуществом Администрации Одинцовского городского округа Московской области.

4. Комиссии по подготовке и проведению общественных обсуждений:

1) обеспечить подготовку и проведение общественных обсуждений;

2) оповещение о начале общественных обсуждений (прилагается) опубликовать в официальных средствах массо-

вой информации и на официальном сайте Одинцовского городского округа Московской области в сети «Интернет» www.odin.ru;

3) организовать экспозицию и консультирование посетителей по теме общественных обсуждений согласно Приложению к настоящему постановлению;

4) замечания и предложения по теме общественных обсуждений принимаются согласно Порядку и Приложению к настоящему постановлению.

5. Опубликовать настоящее постановление в официальных средствах массовой информации и на официальном сайте Одинцовского городского округа Московской области в сети «Интернет» www.odin.ru.

6. Настоящее постановление вступает в силу со дня его официального опубликования.

7. Контроль за выполнением настоящего постановления возложить на заместителя Главы Администрации – начальника Управления правового обеспечения Администрации Одинцовского городского округа Московской области Тесля А.А.

Глава Одинцовского городского округа А.Р. Иванов

Приложение к постановлению Главы Одинцовского городского округа Московской области от 23.06.2023 № 43-ПГл

Оповещение о начале общественных обсуждений

На общественные обсуждения в электронном формате представляется проект решения о предоставлении разрешения на условно разрешенный вид использования «склад» (код 6.9) для земельного участка с кадастровым номером 50:20:0070227:12019 площадью 41896 кв.м, категория земель – земли населенных пунктов, вид разрешенного использования – для размещения предприятия по производству и реализации растительных грунтов и экореставлирующих удобрений, по адресу: Московская область, р-н Одинцовский, д. Ликино, находящегося в собственности Общества с ограниченной ответственностью «КАР ВИЛЛАДЖ» (далее – проект решения).

Общественные обсуждения проводятся в порядке, установленном статьей 5.1 Градостроительного кодекса Российской Федерации и Положением об организации и проведении общественных обсуждений по вопросам градостроительной деятельности в Одинцовском городском округе Московской области, утвержденным решением Совета депутатов Одинцовского городского округа Московской области от 04.07.2019 № 8/6.

Орган, уполномоченный на проведение общественных обсуждений – Администрация Одинцовского городского округа Московской области.

Срок проведения общественных обсуждений в электронном формате – с 30.06.2023 по 14.07.2023.

Информационные материалы по теме общественных обсуждений будут представлены в период с 30.06.2023 по 10.07.2023 на экспозиции в электронном формате на официальном сайте Одинцовского городского округа Московской области в сети «Интернет» www.odin.ru.

Консультирование по теме общественных обсуждений будет проводиться 07.07.2023 с 10-00 до 15-30 (перерыв на обед с 13-00 до 13-45) по телефону 8(499)220-88-69. При регистрации граждан, желающих проконсультироваться указываются их фамилия, имя, отчество, адрес места жительства и контактный телефон.

В период общественных обсуждений в электронном формате участники общественных обсуждений имеют право представить свои предложения и замечания в срок с 30.06.2023 по 10.07.2023 по обсуждаемому проекту посредством:

- посредством портала государственных и муниципальных услуг Московской области (<https://uslugi.mosreg.ru/>) (наименование услуги – «Включение предложений и замечаний в протокол публичных слушаний/общественных обсуждений в сфере градостроительной деятельности»);

- электронной почты mkiodin@gmail.com для дальнейшего внесения организатором общественных обсуждений соответствующей записи в книгу учета посетителей экспозиции;

- почтового отправления в адрес Администрации Одинцовского городского округа Московской области.

Информационные материалы размещены в официальных средствах массовой информации и на официальном сайте Одинцовского городского округа Московской области в сети «Интернет» www.odin.ru.

ПОСТАНОВЛЕНИЕ АДМИНИСТРАЦИИ ОДИНЦОВСКОГО ГОРОДСКОГО ОКРУГА МОСКОВСКОЙ ОБЛАСТИ

22.06.2023 № 3900

О создании особо охраняемой территории в границах земельного участка с кадастровым номером 50:20:0090218:316

В соответствии со статьями 94, 99 Земельного кодекса Российской Федерации, статьей 10 Федерального закона от 21.12.2004 № 172-ФЗ «О переводе земель или земельных участков из одной категории в другую», Федеральным законом от 06.10.2003 № 131-ФЗ «Об общих принципах организации местного самоуправления в Российской Федерации», руководствуясь Генеральным планом Одинцовского городского округа Московской области, за исключением территории бывшего городского округа Звенигород Московской области, утвержденным решением Совета депутатов Одинцовского го-

родского округа Московской области от 15.12.2021 № 12/31, Правилами землепользования и застройки территории (части территории) Одинцовского городского округа Московской области, утвержденными постановлением Администрации Одинцовского городского округа Московской области от 28.09.2021 № 3471, учитывая необходимость в создании особо охраняемой территории для организации мест погребения (общественного кладбища):

ПОСТАНОВЛЯЮ:

1. Создать особо охраняемую территорию в границах земельного участка с кадастровым номером 50:20:0090218:316, площадью 18261 кв. м, местоположение (адрес): Российская Федерация, Московская область, Одинцовский городской округ, территория захоронения Шараповское, земельный участок 1/1, категория земель «земли сельскохо-

зяйственного назначения», вид разрешенного использования «ритуальная деятельность», находящегося в собственности муниципального образования «Одинцовский городской округ Московской области», о чем в Едином государственном реестре недвижимости 24.10.2019 сделана запись регистрации № 50:20:0090218:316-50/001/2019-4, предоставленного в постоянное (бессрочное) пользование Муниципальному казенному учреждению «Служба кладбищ» Одинцовского городского округа Московской области (ИНН 5032261068), о чем в Едином государственном реестре недвижимости сделана запись регистрации № 50:20:0090218:316-50/422/2020-5.

2. Особо охраняемая территория создана в целях организации мест погребения (общественного кладбища) и отнесения к землям историко-культурного назначения.

3. На особо охраняемой территории установить право-

вой режим использования земельных участков, запрещающий деятельность, несовместимую с основным назначением «ритуальная деятельность».

4. Опубликовать настоящее постановление в официальных средствах массовой информации и разместить на официальном сайте Одинцовского городского округа Московской области в сети «Интернет».

5. Настоящее постановление вступает в силу со дня его официального опубликования.

6. Контроль за выполнением настоящего постановления возложить на заместителя Главы Администрации – начальника Управления правового обеспечения Администрации Одинцовского городского округа Тесля А.А.

Глава Одинцовского городского округа А.Р. Иванов

ПОСТАНОВЛЕНИЕ АДМИНИСТРАЦИИ ОДИНЦОВСКОГО ГОРОДСКОГО ОКРУГА МОСКОВСКОЙ ОБЛАСТИ

06.06.2023 № 3514

О внесении изменений в Перечень автомобильных дорог общего пользования местного значения Одинцовского городского округа Московской области, утвержденный постановлением Администрации Одинцовского городского округа Московской области от 12.08.2019 № 197

В целях актуализации сведений об автомобильных дорогах общего пользования местного значения Одинцовского городского округа Московской области,

ПОСТАНОВЛЯЮ:

1. Внести в Перечень автомобильных дорог общего пользования местного значения Одинцовского городского округа Московской области, утвержденный постановлением Администрации Одинцовского городского округа Московской области от 12.08.2019 № 197, (далее – Перечень) следующие изменения:

1) раздел «Автомобильные дороги, находящиеся на подведомственной Территориальному управлению Никольское территории» дополнить строкой 502.1 следующего содержания:

502.1	Дорога от Никольского кладбища к реке	462410ПМП1491	Московская область, р-н Одинцовский, с. Никольское	626	50:20:000000:309206
-------	---------------------------------------	---------------	--	-----	---------------------

2) раздел «Автомобильные дороги, находящиеся на подведомственной Территориальному управлению Большие Вяземы территории» дополнить строкой 740.2 следующего содержания:

740.2	р.п. Большие Вяземы, Ямской проезд	462410ПМП1492	Московская область, Одинцовский г.о., р.п. Большие Вяземы, Ямской проезд	525	50:20:000000:309203
-------	------------------------------------	---------------	--	-----	---------------------

2. Опубликовать настоящее постановление в официальных средствах массовой информации и на официальном сайте Одинцовского городского округа Московской области в сети «Интернет».

3. Настоящее постановление вступает в силу со дня его подписания.

Глава Одинцовского городского округа А.Р. Иванов

Главный редактор
Нина Владимировна ДЬЯЧКОВА

Директор по рекламе
Алена ПАТРИНА

Верстка
Екатерина КОЧЕВАЛИНА

Ответственный секретарь
Тамара СЕМЕНОВА

Корректор
Дарья ВЛАСОВА

Учредитель: МБУ «Одинцовский информационный центр»

Газета зарегистрирована в Управлении Федеральной службы по надзору в сфере связи, информационных технологий и массовых коммуникаций по ЦФО. Свидетельство ПИ №ТУ50-02867 от 04.12.2019 г.

Адрес редакции и издателя: 143005, Московская обл., г. Одинцово, б-р Маршала Крылова, 3.
Тел. 8 (495) 591-63-17, e-mail: 6447152@mail.ru

Рекламный отдел: 8 (495) 773-71-79

Тираж: 100 000 экз.

Отпечатано в ОАО «Московская газетная типография»

Адрес: 123995, Москва, ул. 1905 года, д. 7, стр. 1
Заказ № 1470

Дата выхода в свет: 30.06.2023

Время подписания в печать: по графику 29.06.2023 в 16:00

Распространяется бесплатно.

Точка зрения редакции не всегда совпадает с мнением авторов.

Ответственность за достоверность рекламной информации несут рекламодатели.

Телепрограмма предоставлена ЗАО «Сервис-ТВ».

12+